

議案 第74号

工事請負契約の締結について

次の工事について、請負契約を締結することとする。

令和5年9月28日 提出

山都町長 梅 田 穰

- 1 工事番号 R5教生工第10号
- 2 工事名 山都町運動公園サッカー場施設整備工事
- 3 工事場所 上益城郡山都町 長原 地内
- 4 契約金額 56,320,000円(税込み)
- 5 契約の相手方 上益城郡山都町千滝222-1  
株式会社 尾上建設  
代表取締役 上村 雄二
- 6 入札の方法 指名競争入札

(提案理由)

本件の工事請負契約を締結するには、議会の議決に付すべき契約及び財産の取得又は処分に関する条例(平成17年山都町条例第55号)第2条の規定により、議会の議決を経る必要があります。

これがこの議案を提出する理由です。


## 工事請負契約概要

- 1 工事番号 R5教生工第10号
- 2 工事名 山都町運動公園サッカー場施設整備工事
- 3 工事場所 山都町 長原 地内
- 4 入札年月日 令和5年9月6日
- 5 財源内訳
- |      |             |               |
|------|-------------|---------------|
| 全体   | 56,320,000円 |               |
| 交付金  | 28,160,000円 | (社会資本整備総合交付金) |
| 起債   | 28,100,000円 | (過疎対策事業債)     |
| 一般財源 | 60,000円     |               |
- 6 工事内容 サッカー場施設整備工 1式
- |       |               |        |
|-------|---------------|--------|
| 防球ネット | コンクリートポール     | 27本    |
| 便所工   | パークトイレ(3連タイプ) | 1基(6穴) |
| 浄化槽   | 96人槽          | 1基     |

### 7 指名業者

番号	商号	代表者	住所
1	矢部開発 株式会社	上田 信	山都町南田220-1
2	株式会社 尾上建設	上村 雄二	山都町千滝222-1
3	株式会社 坂本建設	坂本 猛	山都町下市242-1
4	大栄企業 株式会社	込山憲太郎	山都町杉木465-1
5	株式会社 今村建設	今村 将文	山都町八木683
6	株式会社 協信総業	高畑 博史	山都町上寺1666-1
7	有限会社 清和建設	武原 公洋	山都町大平434-3
8	後藤工業 有限会社	後藤 剛	山都町米生1-4
9	三栄総合建設 株式会社	後藤 正先	山都町杉木781-3
10	株式会社 協立	田辺 一光	山都町入佐13-2
11	有限会社 佐藤重機建設	佐藤 哲雄	山都町高辻377

# 新 仮 公共工事請負契約書

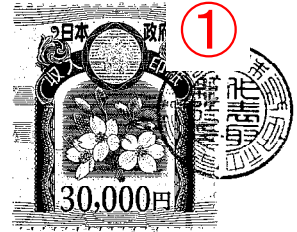

- 1 工事番号 R5 教生工 第 10 号
- 2 工事名 山都町運動公園サッカー場施設整備工事
- 3 工事場所 山都町 長原 地内
- 4 工期 令和 5 年 10 月 2 日から  
令和 6 年 3 月 22 日まで

5 請負代金額

百	拾	億	千	百	拾	万	千	百	拾	円
		¥	5	6	3	2	0	0	0	0

(うち取引に係る消費税及び地方消費税の額 ¥5,120,000 円)


- 6 契約保証金 ¥5,632,000 円
- 7 解体工事に要する費用等

上記の工事について、発注者山都町と受注者 株式会社 尾上建設 は、各々の対等な立場における合意に基づいて、山都町公共工事請負契約約款の各条項及び上記内容によって公正な請負契約を締結し、信義に従って誠実にこれを履行するものとする。

本契約の証として、本書2通を作成し、発注者及び受注者が記名押印の上、各自1通を保有する。なお、この契約は、議会の議決を得たとき本契約としての効力を生ずるものとし、議会の議決を得られないときは無効となり、発注者は一切の責任を負わないものとする。

令和 5 年 9 月 12 日

発注者 山都町  
代表者 山都町長 梅田

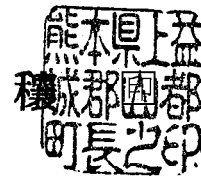

受注者 住 所  
商号又は名称  
代表者氏名

熊本県上益城郡山都町千滝222-1  
株式会社 尾上建設  
代表取締役 上村 雄



## 入札結果登録


電子入札案件番号 0447010010020230099  
施行番号 2301-0750100009  
工事・業務名 山都町運動公園サッカー場施設整備工事  
業種種別 土木  
開札執行日時 令和05年09月06日 08時46分

入札結果	落札者決定	
備考	落札者は、生涯学習課において契約手続きを行ってください。	
執行担当	監理係長 後藤生磨	08:51:14
立会担当	監理係 高橋卓真	08:52:23



予定価格 51,782,000 円 (税抜き)  
5178万2000 円 (税抜き)  
最低制限価格 45,723,271 円 (税抜き)  
4572万3271 円 (税抜き)

最新更新日時 2023.09.06 10:13

番号	業者名称	第1回入札金額	予定 価格 以下	制限 価格 以上	調 査 実 施	落 札 者	備考
1	(株)今村建設						辞退
2	(有)清和建设						辞退
3	(株)尾上建設	51,200,000	○	○		○	
4	(株)協信総業	51,500,000	○	○			
5	(株)協立	51,700,000	○	○			
6	矢部開発(株)	51,700,000	○	○			
7	後藤工業(有)	51,700,000	○	○			
8	(有)佐藤重機建設	51,730,000	○	○			
9	大栄企業(株)	51,780,000	○	○			
10	三栄総合建設(株)	51,780,000	○	○			
11	(株)坂本建設	51,780,000	○	○			

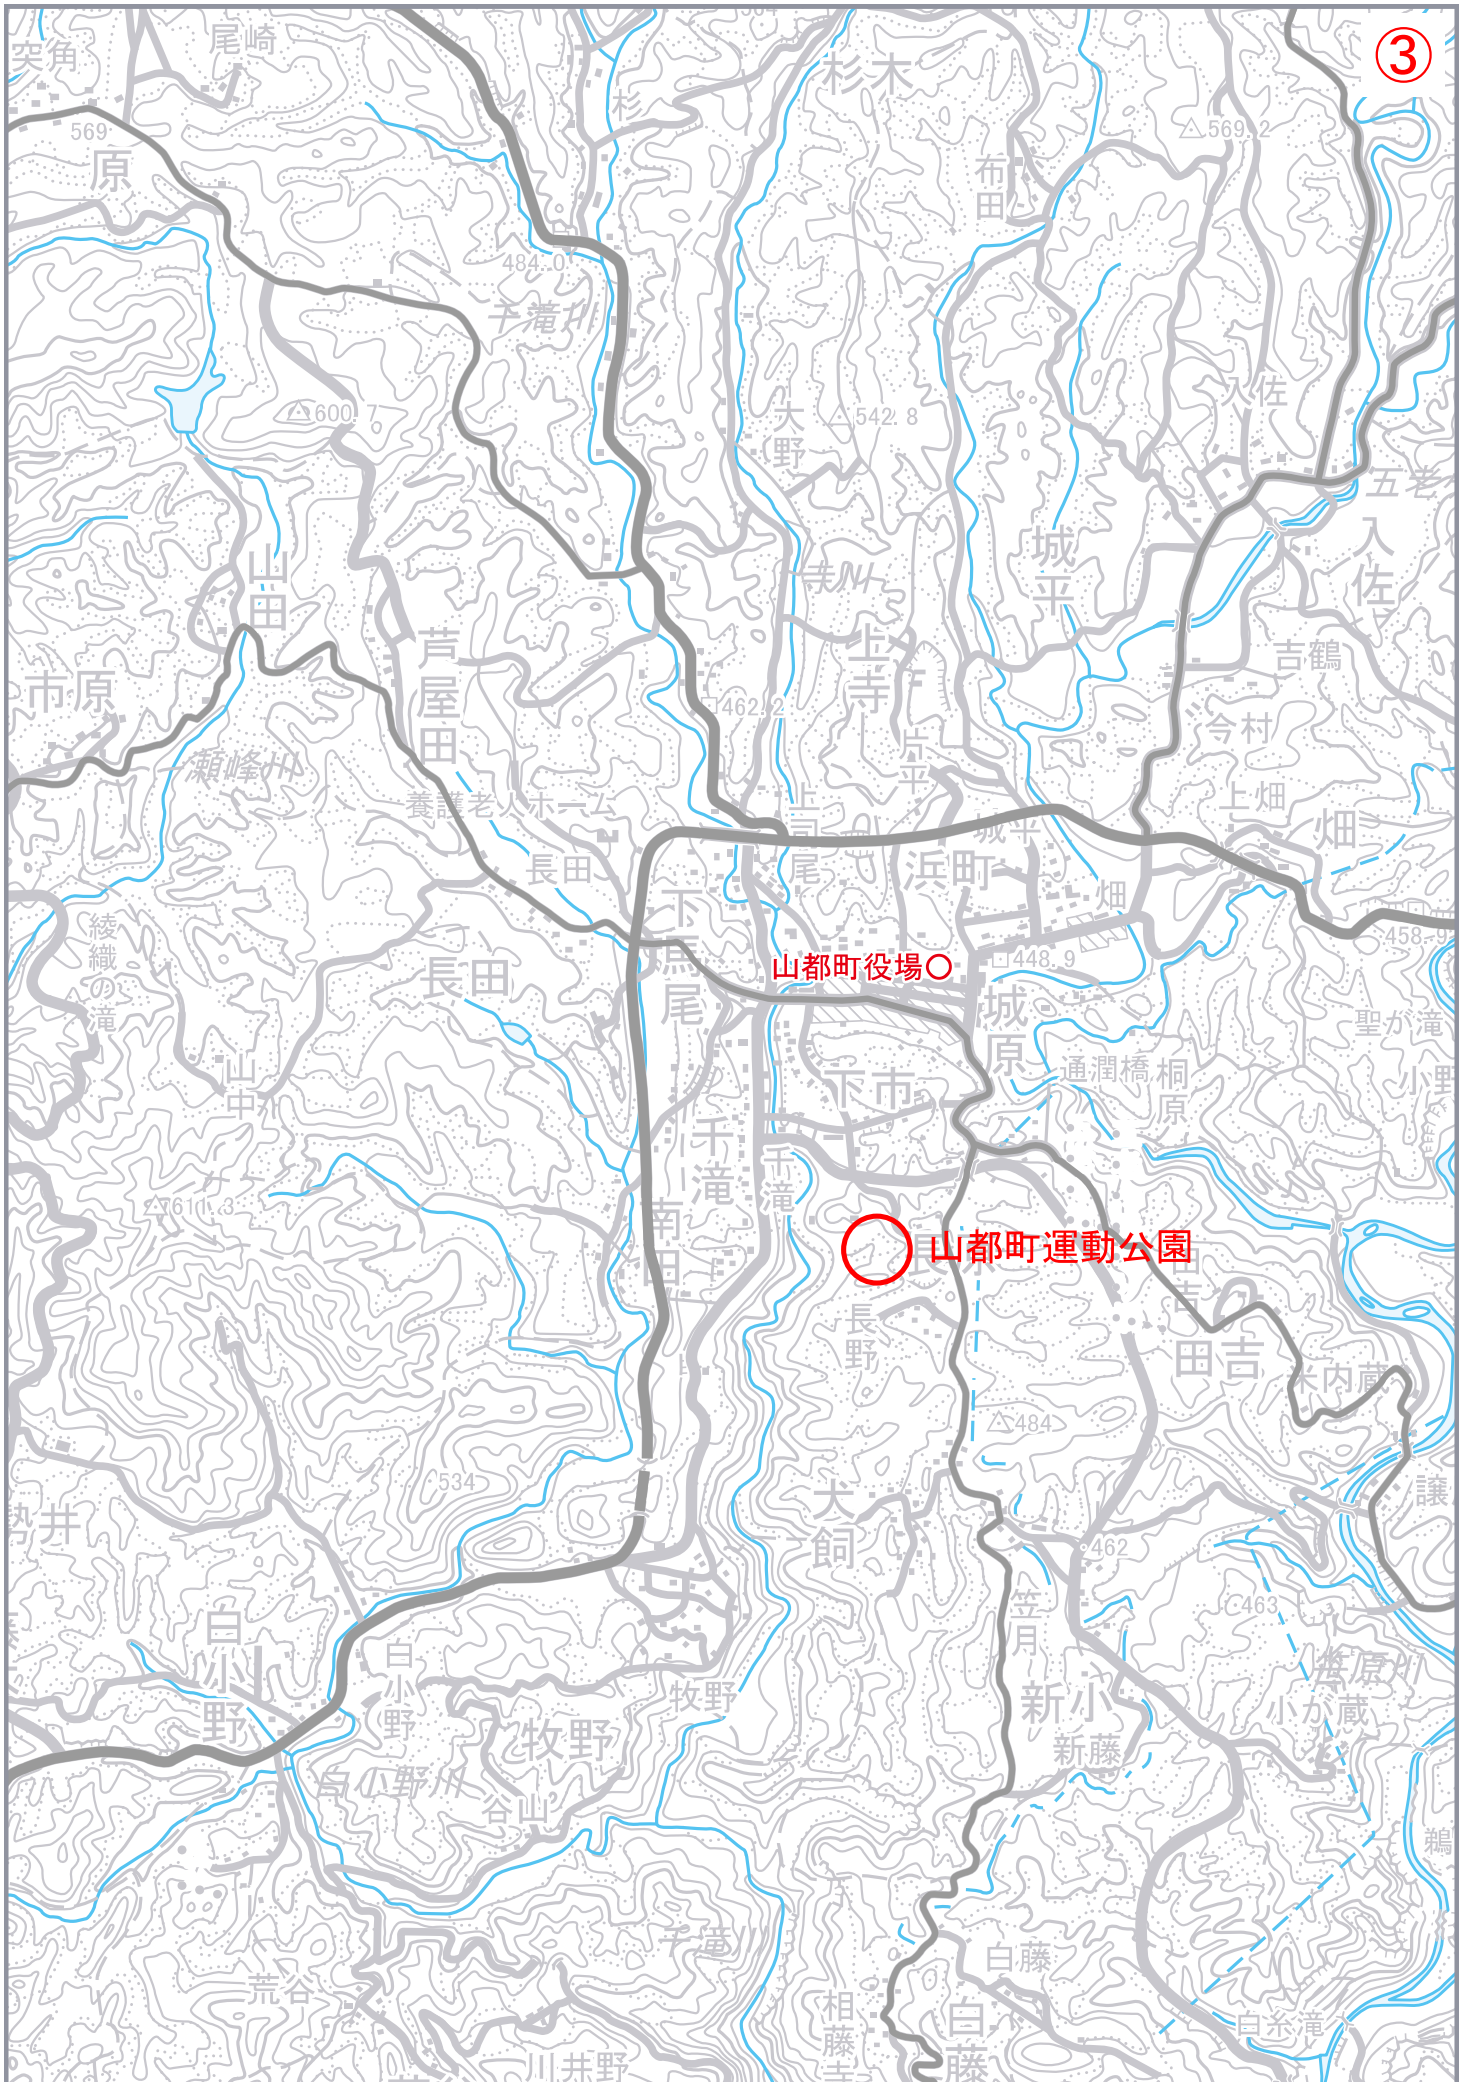


計画平面図 S=1:1000

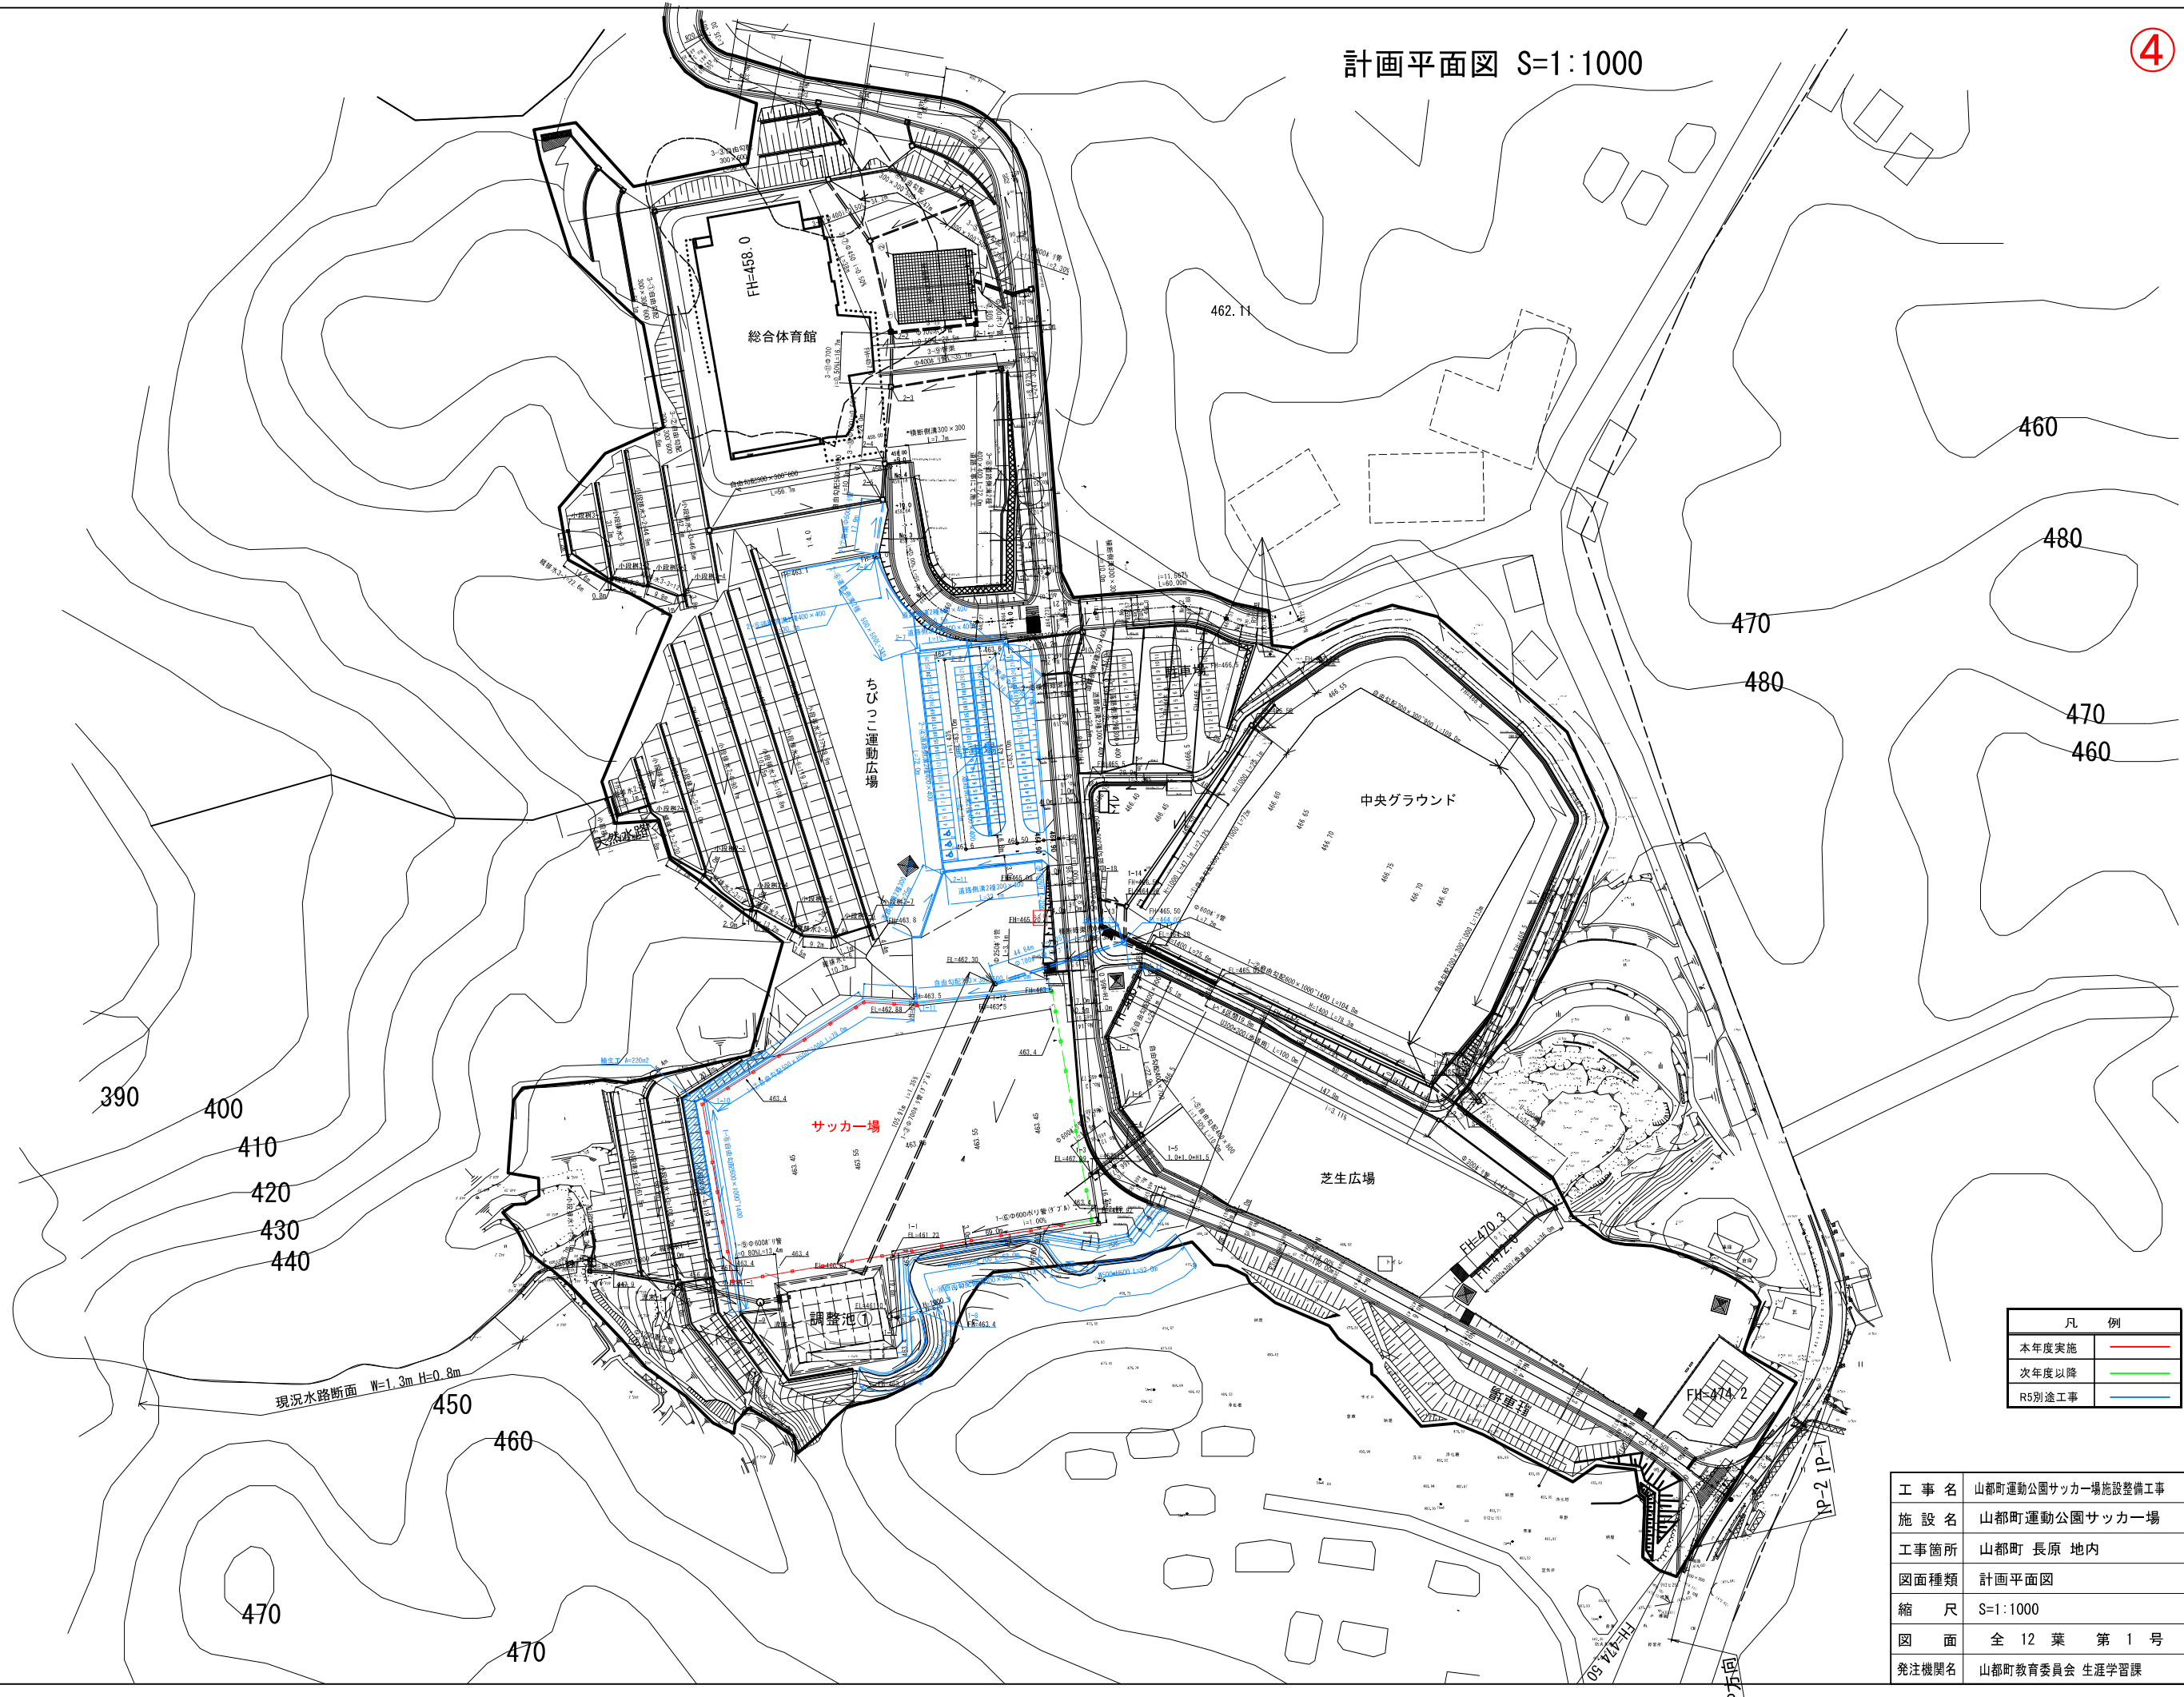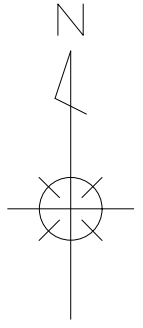


凡 例	
本年度実施	— (Red line)
次年度以降	— (Green line)
R5別途工事	— (Blue line)

工事名	山都町運動公園サッカー場施設整備工事
施設名	山都町運動公園サッカー場
工事箇所	山都町 長原 地内
図面種類	計画平面図
縮 尺	S=1:1000
図 面	全 12 葉 第 1 号
発注機関名	山都町教育委員会 生涯学習課

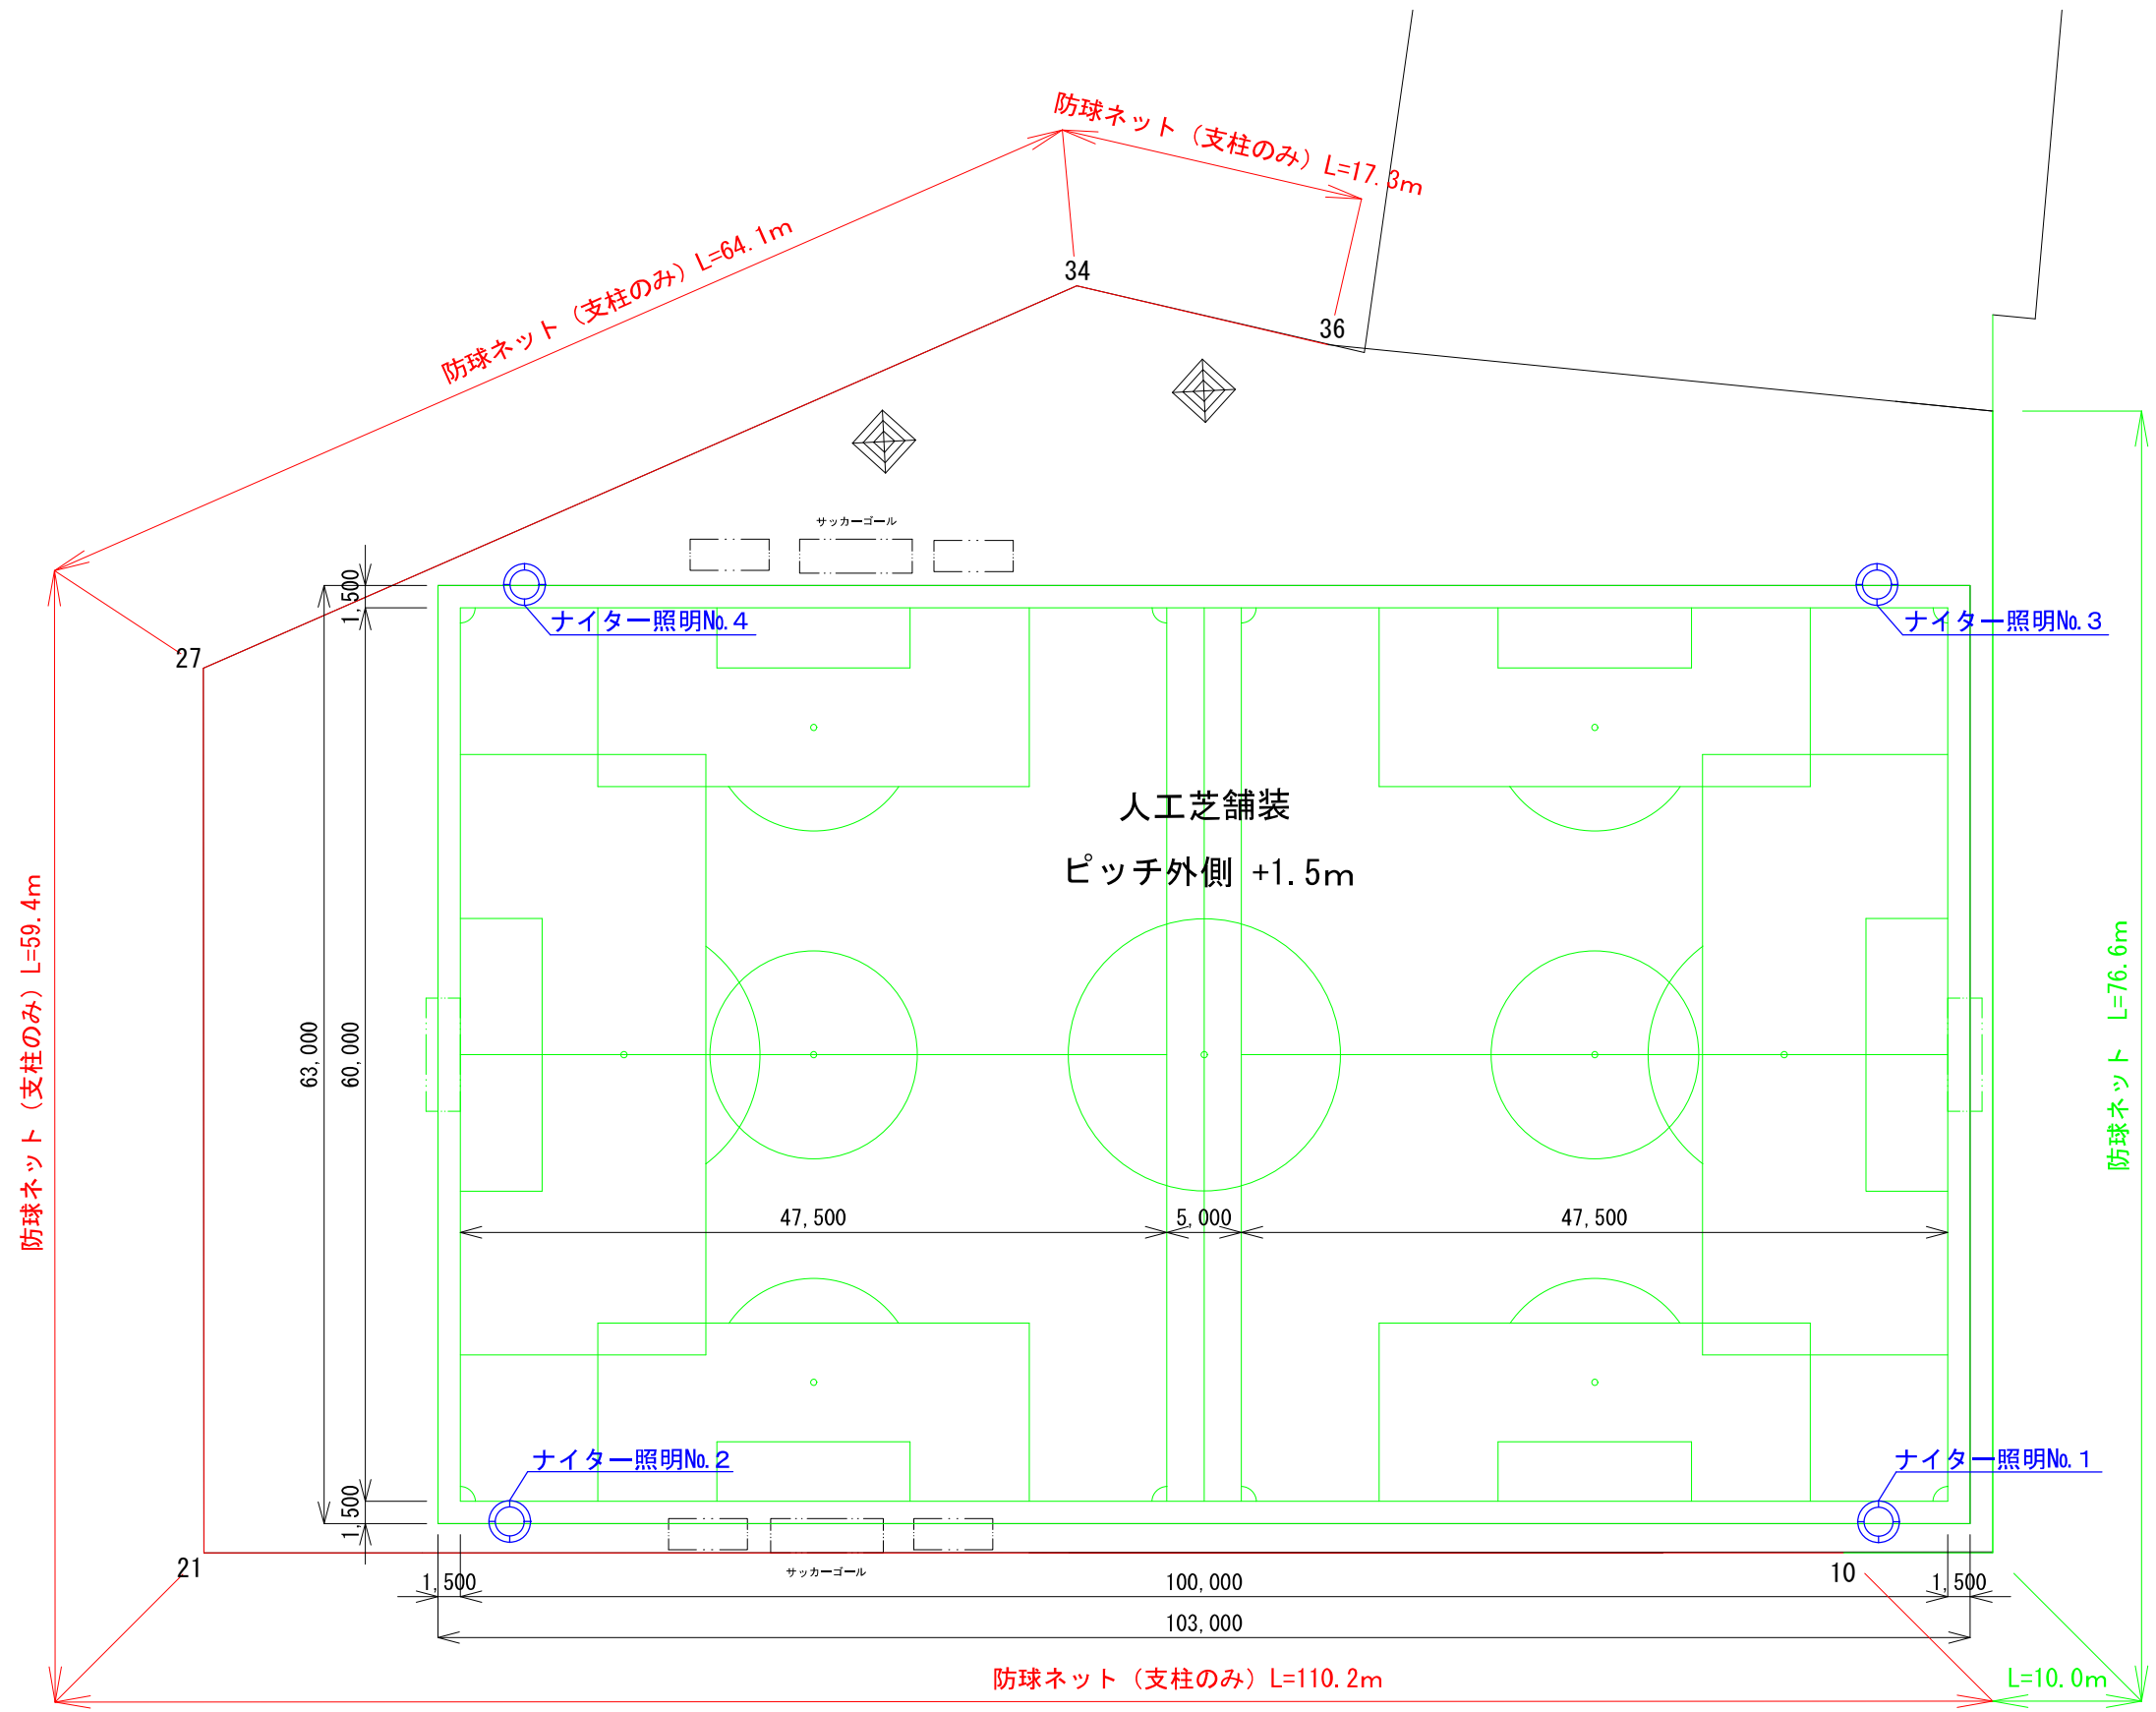

凡 例	
本年度実施	— (Red line)
次年度以降	— (Green line)
別途工事	— (Blue line)

工事名	山都町運動公園サッカー場施設整備工事
施設名	山都町運動公園サッカー場
工事箇所	山都町 長原 地内
図面種類	サッカー場詳細図
縮 尺	S=1:250
図 面	全 12 葉 第 2 号
発注機関名	山都町教育委員会 生涯学習課

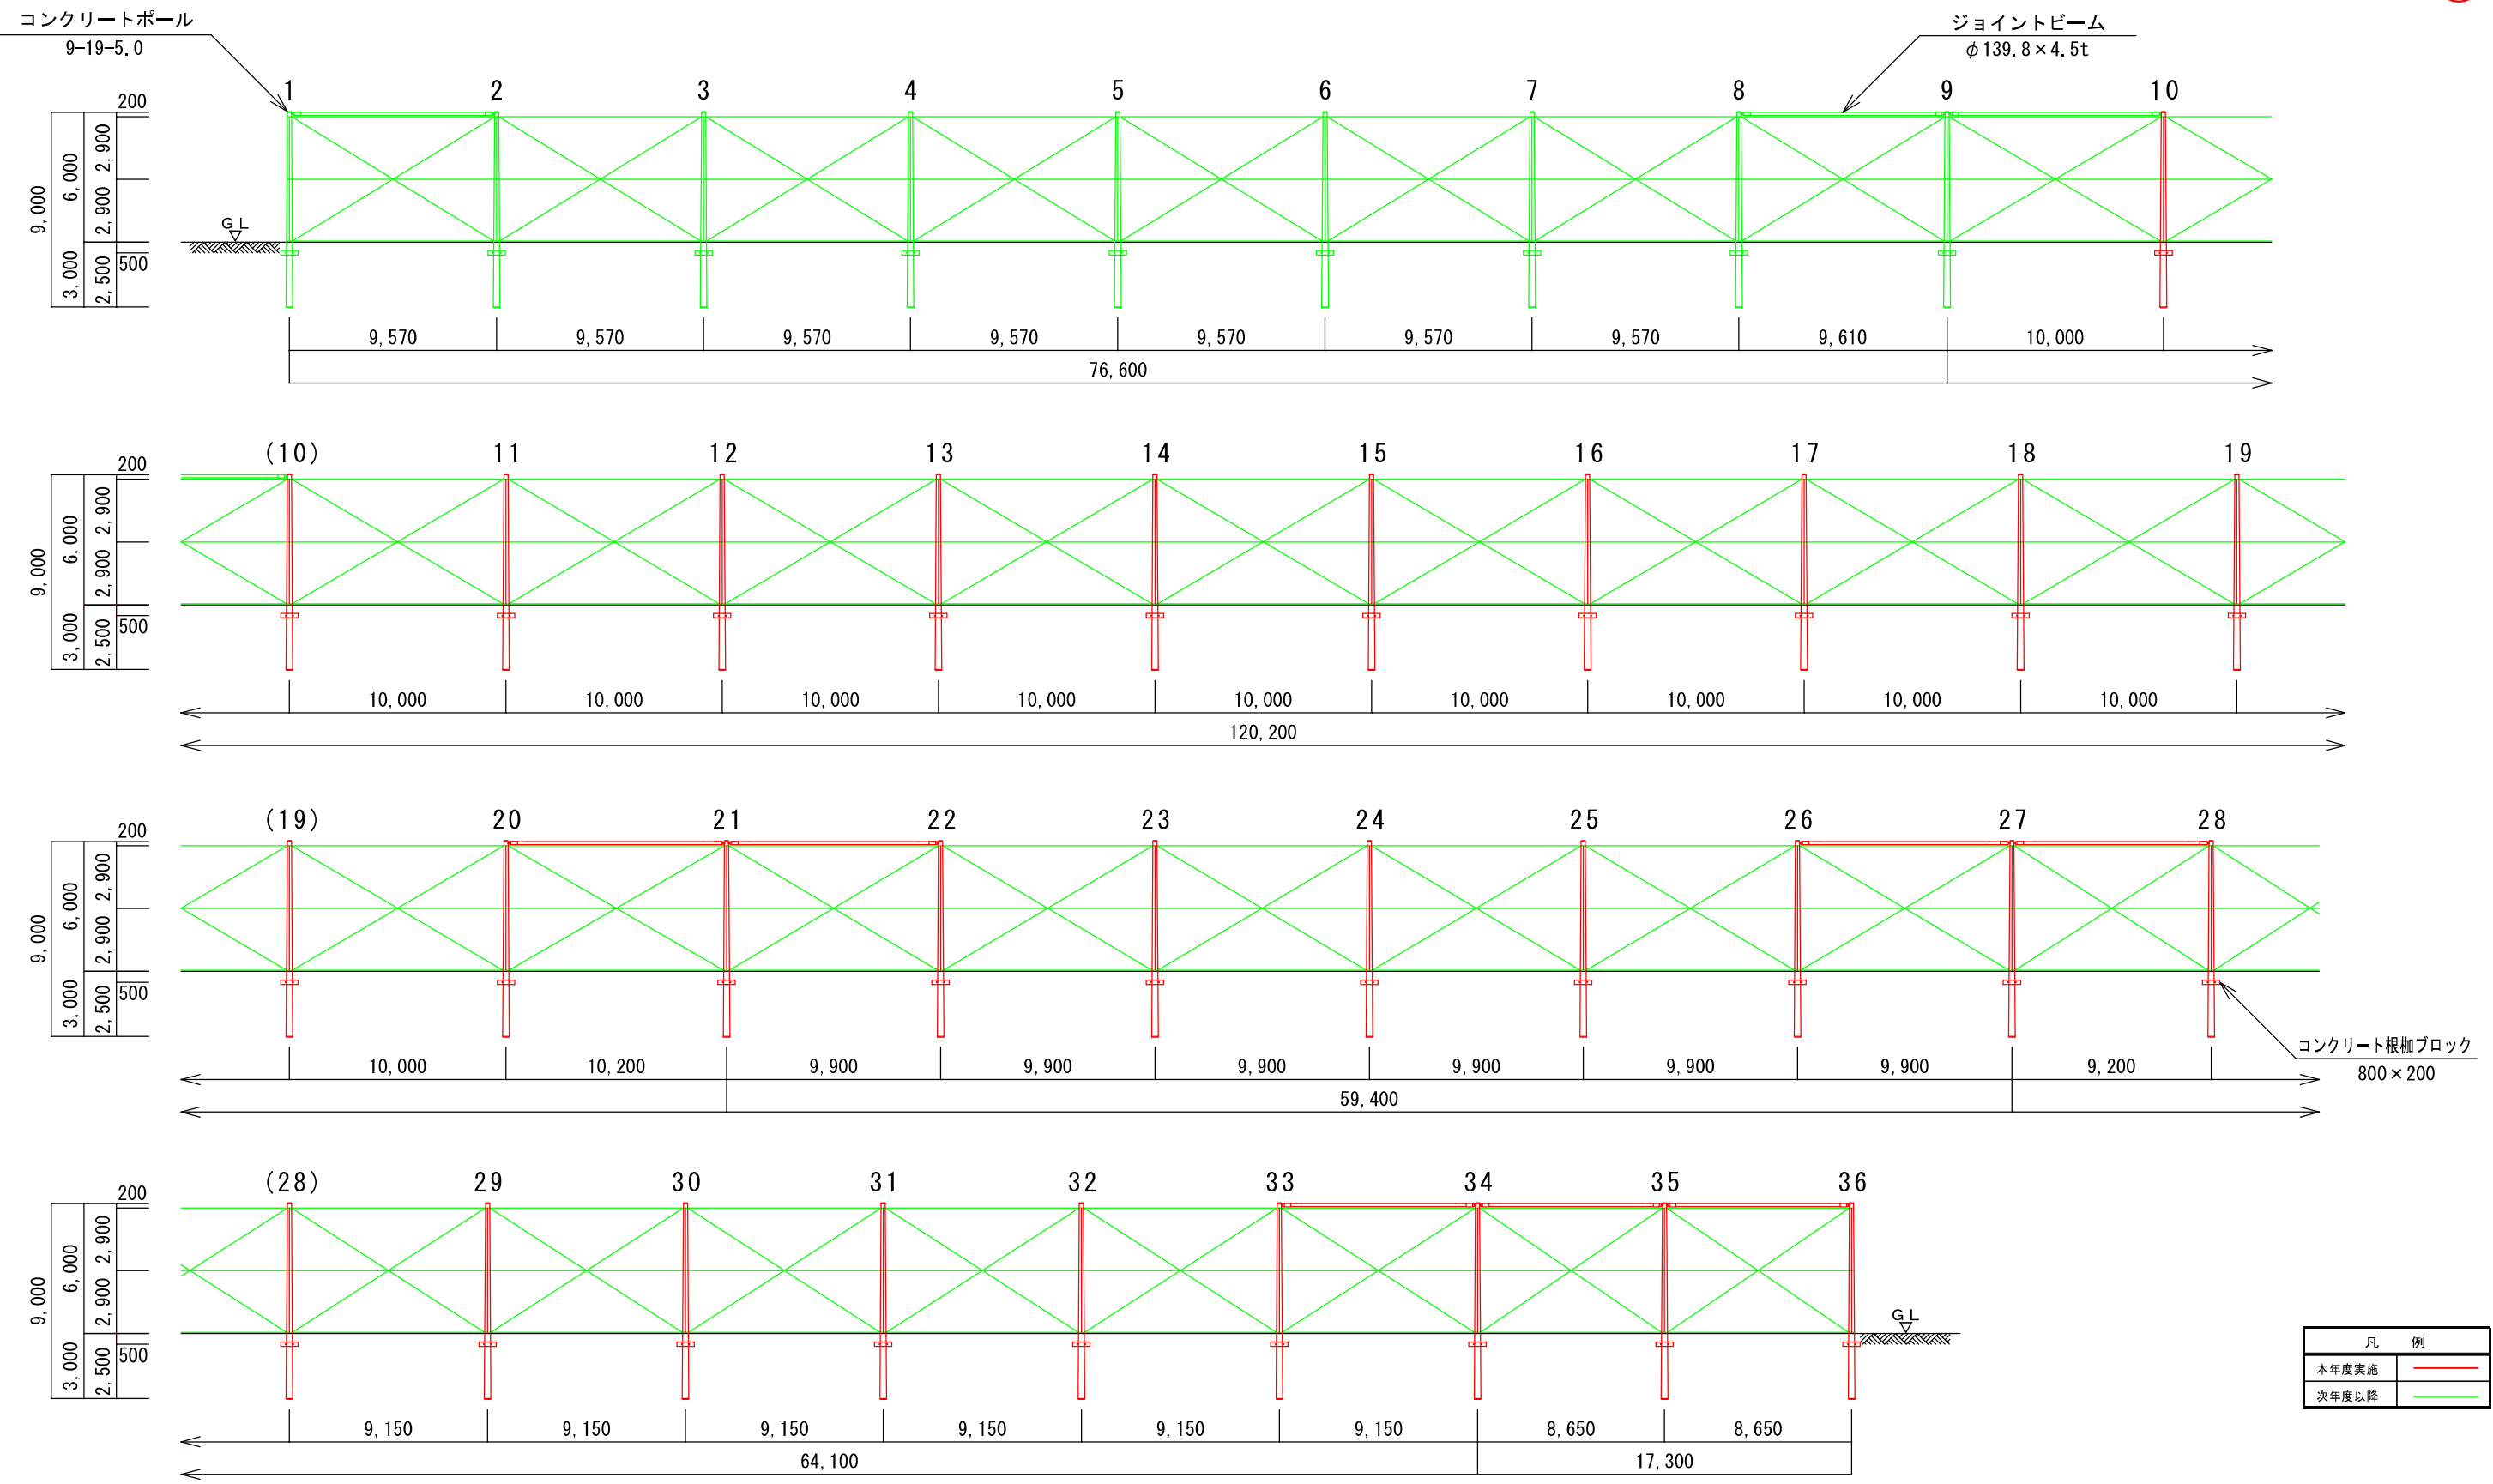


工事名	山都町運動公園サッカー場施設整備工事
施設名	山都町運動公園サッカー場
工事箇所	山都町 長原 地内
図面種類	サッカー場防球ネット展開図
縮 尺	S=1:250
図 面	全 12 葉 第 3 号
発注機関名	山都町教育委員会 生涯学習課




Scale 1 : 30


平面図

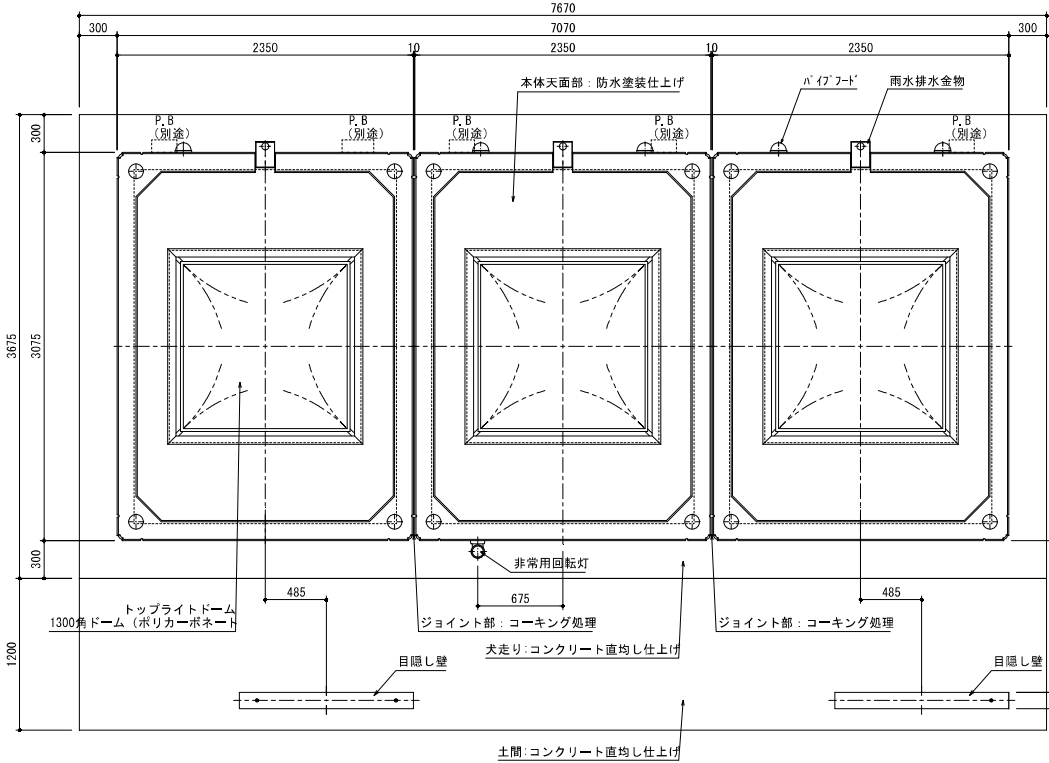


配置図

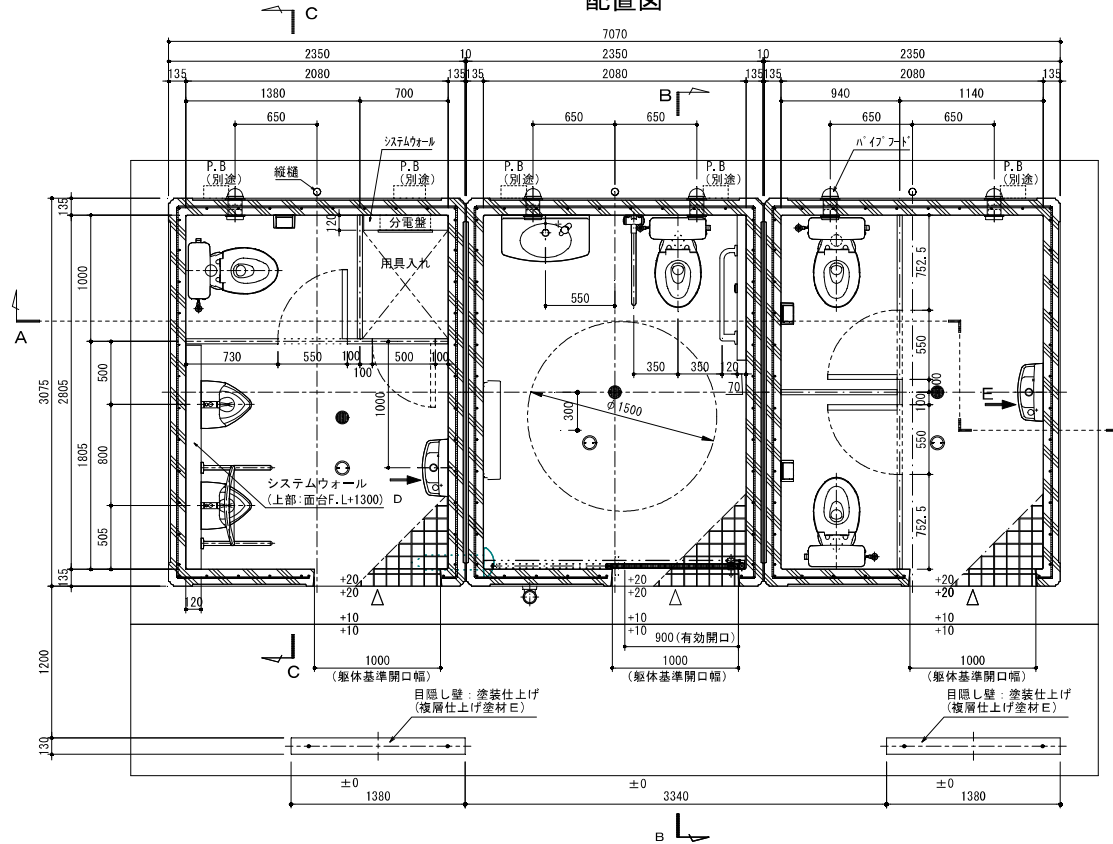


正面図

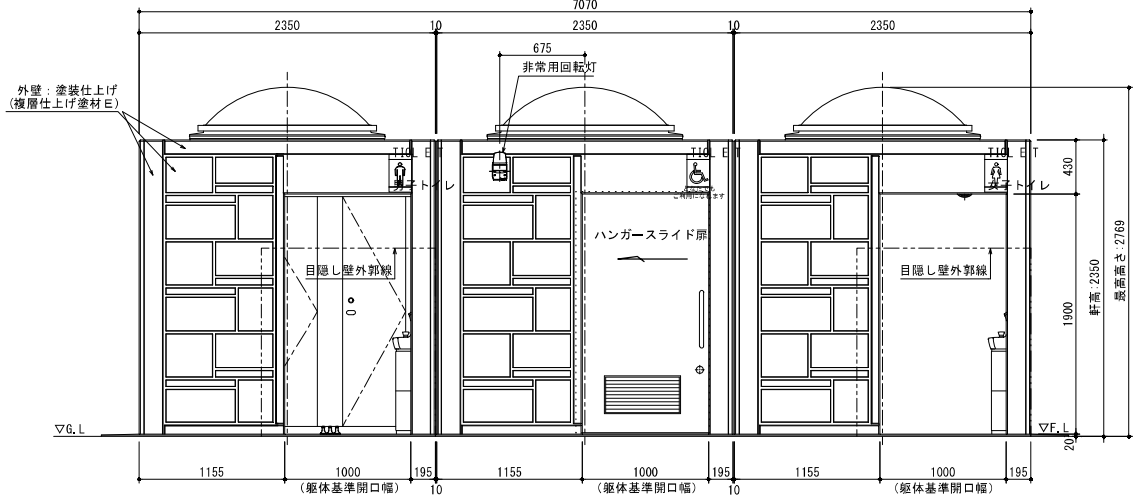


側面図

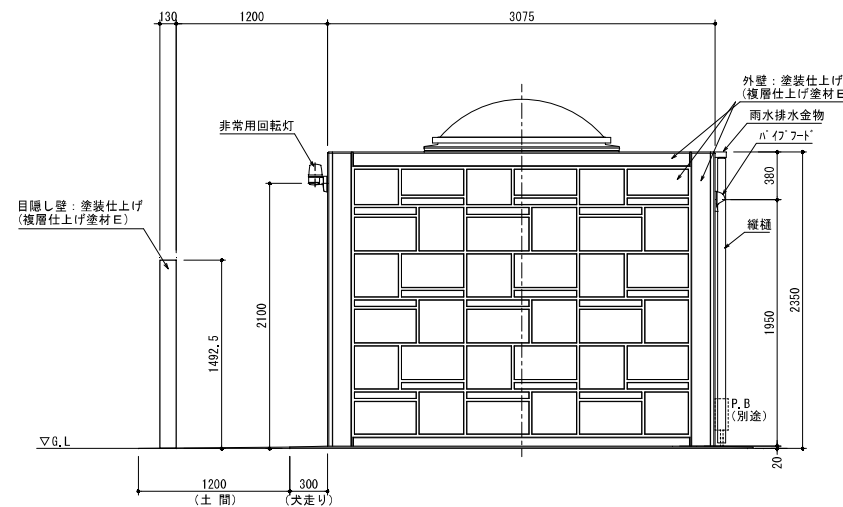


背面図

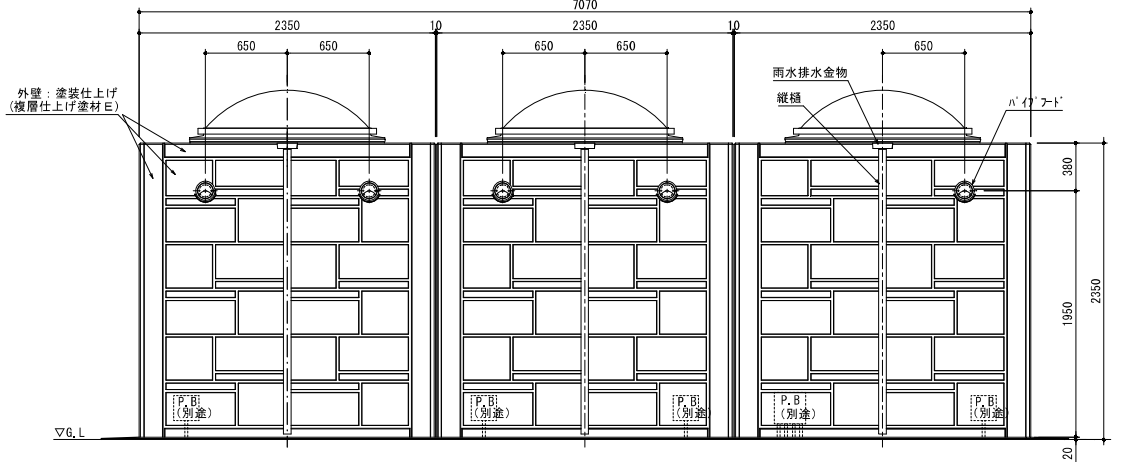

「目隠し壁」姿図

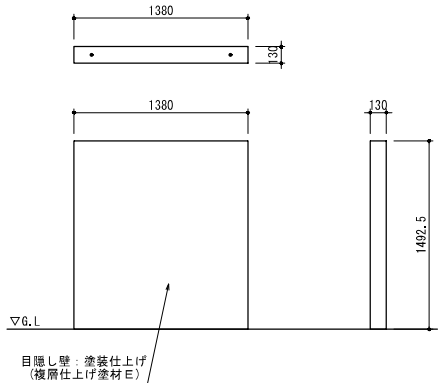

「目隠し壁」断面詳細図

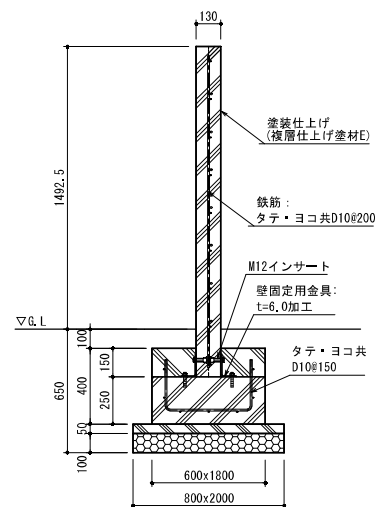

部位	項目	仕様	員数
仕様	本体	鉄筋コンクリート	-
	外装	外装: 塗装仕上げ (複層仕上げ塗材 E) *屋根面/防水塗装仕上げ、色: グレー	-
	トプライトドーム	ポリカーボネート樹脂: 1300角ドーム (乳白色) *納入り型ガラス t=6.8 (カスミシシワイヤ)	3
	ピクトサイン	アルミ複合板-180x300x13.0 インクジェット印刷 (UV7i貼付)	3
	換気材	パイプフード (アルミ、ガラリ、防虫網、水切付) 色: シルバー ベントキャップ (アルミ、ガラリ付) 色: シルバー	5
	ハンガースライド扉	表面材: 化粧鋼板/色: アイボリー *使用表示/非常解放装置付、アルミ換気ガラリ付	1
	雨水排水部材	雨水排水金物: ステンレスボックス加工 縦樋: 炭素鋼強化ビニル樹脂管	3
	目隠し壁	鉄筋コンクリート、塗装仕上げ (複層仕上げ塗材 E)	2
	内装	塗装仕上げ (複層仕上げ塗材 E) 色: ライトベージュ	-
	床	100角ノンスリップタイル貼り	-
室内照明	LED照明: LEDB83911+LDM20SSN/10/10-01 (東芝ライテック) AC100V 同等品	6	
トイレブース	表面材: ポリエステル化粧板/色: アイボリー t=40 *脚金物 (SUS) *用具入れは外施錠付き	-	
システムウォール	軽鋼鉄骨、下地ボード、メラミン化粧板張り/色: アイボリー 巾木: ステンレス箔被覆ABS	-	
面台	MDF芯材 (t=20)、表面材: メラミン化粧板/色: アイボリー	-	


部位	項目	仕様	員数
衛生設備	腰掛式便器	タンク密結形密閉便器: CS597BS (TOTO)	4
	小便器	防露式密結形蓋固定式ロータンク: SH596BAYR (TOTO)	2
	手洗器	床置小便器: UFH507CR (TOTO)、フラッシュバルブ: TG600FN (TOTO)	2
	手洗器	コンパクト手洗器: LSK870BSFR、オートストップ水栓 (TOTO)	2
	大型手洗器	カウンター一体型洗面器: L270D (TOTO) オートストップ水栓: TL19AR (TOTO)	1
掃除用水栓	キー式カップリング付き横水栓: T28AKUH13 (TOTO) *手洗器 止水栓分岐	3	

部位	項目	仕様	員数
アクセサリ	紙巻器	YH51R (TOTO)	4
	化粧鏡 (女子)	盗難防止形耐熱鏡: YM3545FE (TOTO)	1
	化粧鏡 (多目的)	盗難防止形耐熱鏡: YM4560FE (TOTO)	1
	ペーパーシート	YKA25S (TOTO)	1


部位	項目	仕様	員数
多目的器具	固定式手摺 (L型)	T112CL10 樹脂被覆タイプ [SUS304] (TOTO)	1
	可動式手摺 (はね上げタイプ)	T112H7R 樹脂被覆タイプ [SUS304] (TOTO)	1
	小便器手摺	T112CU22 樹脂被覆タイプ [SUS304] (TOTO)	1



工事名	山都町運動公園サッカー場施設整備工事
施設名	山都町運動公園サッカー場
工事箇所	山都町 長原 地内
図面種類	パークトイレ[縦/3連] (1/3)
縮尺	図示
図面	全 12 葉 第 5 号
発注機関名	山都町教育委員会 生涯学習課

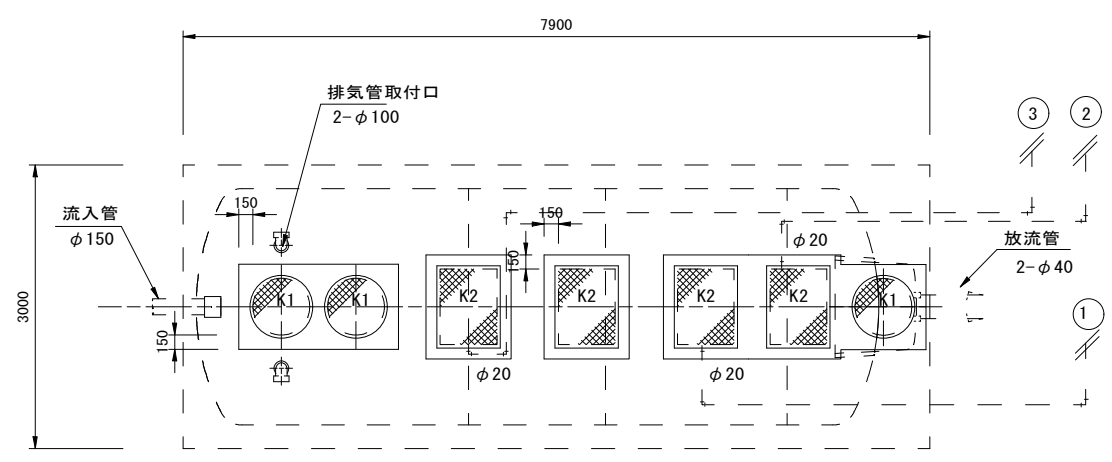

スラブ平面図

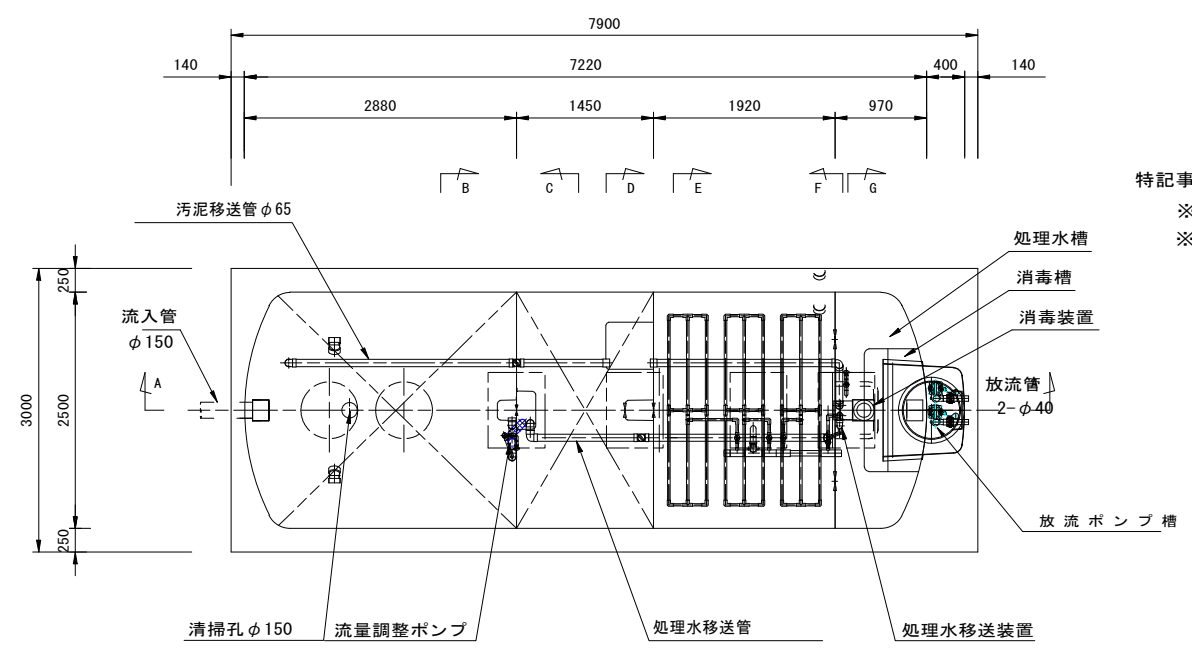

槽内部平面図

ブロー基礎参考図

特記事項)  
 ※ 湧水GL-1mのため、処理槽本体は2~3ﾌﾞﾗｲ増しとする。  
 ※ 浮上防止バンド、アンカーはSUS製とする。


\* マンホール・チェッカーは全てロック式とする。

点検口蓋仕様 (鋳物)


耐荷重	500K	
記号	寸法 (mm)	個数
K1	φ600	3
K2	600×800	4

槽内部仕様

汚水配管	PVC VU又はVP
エア配管	PVC VP
空気弁	メーカー標準継ぎ手 (ABS)
逆止弁	メーカー標準継ぎ手 (PVC)
配管支持具	FRP (SUS) バンド付き
ポンプ吊り金具	PPロープ

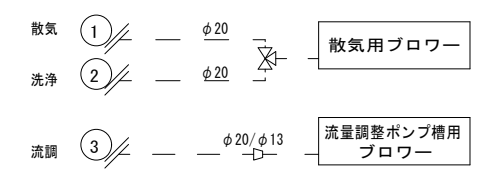

装置のフローシート

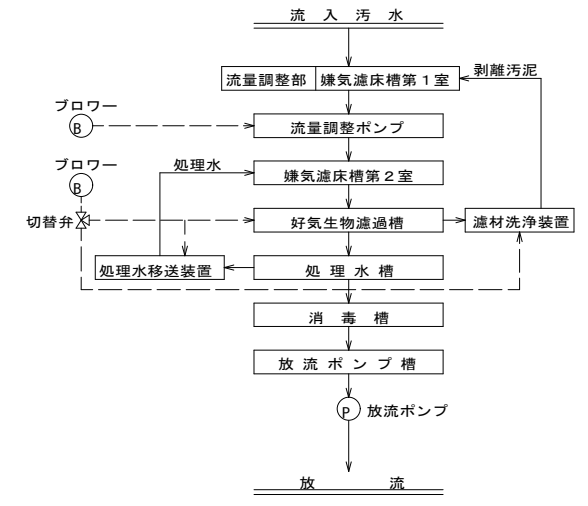

流調ポンプの台数 1台

仕様表					
型式	アールエコ合併処理浄化槽XL-D1型				
型式認定番号	7-07-H003				
認定年月日	平成19年2月1日				
型式適合認定番号	型01Caf0a1013036				
認定年月日	平成18年12月18日				
処理方式	流量調整嫌気濾床生物濾過循環方式				
処理対象人員	96人				
計画汚水量	14.4 m <sup>3</sup> /日				
排水時間	12時間				
流入BOD	260 mg/ℓ				
放流BOD	20 mg/ℓ				
有効容量	第1室 K1	11.642 m <sup>3</sup>			
	第2室 K2	6.202 m <sup>3</sup>			
	合計	17.844 m <sup>3</sup>			
機器仕様	流量調整部	5.073 m <sup>3</sup>			
	好気生物濾過槽	BM 8.213 m <sup>3</sup>			
	処理水槽	SR 1.365 m <sup>3</sup>			
	消毒槽	S 0.356 m <sup>3</sup>			
	放流ポンプ槽	HP 0.270 m <sup>3</sup>			
機器仕様	口径	能力	出力	台数	
	mm	ℓ/分	W	台	
	100V	20	250	300	1
	散気用ブロー	20	250	300	1
流量調整ポンプ用ブロー	13	33	29	1	
放流ポンプ	40	80	250	2	

工事名	山都町運動公園サッカー場施設整備工事
施設名	山都町運動公園サッカー場
工事箇所	山都町 長原 地内
図面種類	浄化槽 (96人槽) 詳細図 (1/5)
縮尺	S=1:40
図面	全 12 葉 第 8 号
発注機関名	山都町教育委員会 生涯学習課

# 現況写真



公園全景



サッカー場