

議案第4号

工事請負変更契約の締結について

令和5年第4回山都町議会臨時会において議決された、町道千滝長野線道路改良工事（第四期）請負契約のうち、請負代金額「97,625,000円」を「103,737,382円」に変更することとする。

令和6年2月8日提出

山都町長職務代理者

山都町副町長 榎林力也

（提案理由）

本件の工事請負変更契約を締結するには、議会の議決に付すべき契約及び財産の取得又は処分に関する条例（平成17年山都町条例第55号）第2条の規定により、議会の議決を経る必要があります。

これが、この議案を提出する理由です。

工事請負変更契約概要

- 1 工事番号 R5教生工第4号
- 2 工事名 町道 千滝長野線道路改良工事（第四期）
- 3 工事場所 山都町 下市 地内
- 4 当初契約年月日 令和5年7月11日
- 5 財源内訳

種別	変更前	変更後	増減	備考
交付金	51,750,000	51,750,000	0	社会資本整備総合交付金
起債	38,200,000	38,200,000	0	過疎対策事業債
一般財源	7,675,000	13,787,382	6,112,382	町費
合計	97,625,000	103,737,382	6,112,382	

- 6 工事内容 道路改良 L=305.3m W=7.0m
- 土工 掘削、床掘 3,713m³
- 路床置換工 1,361m³
- 法面工 393m²
- 排水工 側溝工 367m
- ブロック積工 372m²
- 舗装工 As舗装工 4,287m²
- 防護柵工 ガードレール他 208m
- 水道工事 一式

- 7 契約の相手方 上益城郡山都町南田220-1
- 矢部開発 株式会社
- 代表取締役 上田 信

変更数量増減表


R5教生工第4号

町道 千滝長野線道路改良工事（第四期）

項目	単位	数 量		増減	備 考
		当初	変更		
土 工	m3	3,713	3,713	0	
法 面 工	m2	228	393	165	
排 水 工	m	367	367	0	
ブロック積工	m2	383	372	△ 11	
縁 石 工	m	103	103	0	
舗 装 工	m2	3,632	4,287	655	
防護柵工	m	215	208	△ 7	
区画線工	m	1,016	1,016	0	
水道工事	式	1	1	0	



公共工事請負変更仮契約書

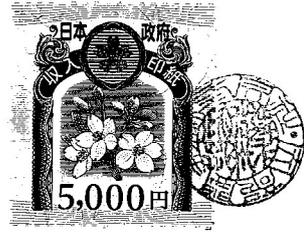

- 1 工 事 番 号 R5教生工第 4 号
- 2 工 事 名 町道 千滝長野線 道路改良工事 (第四期)
- 3 工 事 場 所 山都町 下市 地内

4 変更契約事項

変更工事請負額 増額

億	千	百	拾	万	千	百	拾	円
	¥	6	1	1	2	3	8	2

(うち取引に係る消費税及び地方消費税の額 ¥ 555,671 円)

工事の内容 別冊のとおり

令和5年7月11日付けで請負契約を締結した上記工事について、上記変更契約事項のとおり請負契約を変更する。
 本変更契約の証として、本書2通を作成し、当事者記名押印の上、各自1通を保有する。
 なお、この契約は、議会の議決を得たとき本契約としての効力を生ずるものとし、議会の議決を得られないときは無効となり、発注者は一切の責任を負わないものとする。

令和6年1月31日

発注者 山 都 町 山都町長職務代理者
 代 表 者 山都町副町長 榎林 力也




受注者 住 所 上益城郡山都町南田220-1
 商号又は名称 矢部開発 株式会社
 代 表 者 名 代表取締役 上田 信




山都通潤橋I.C.

山都町役場○

千滝長野線道路改良工事
(旧長原後谷線)

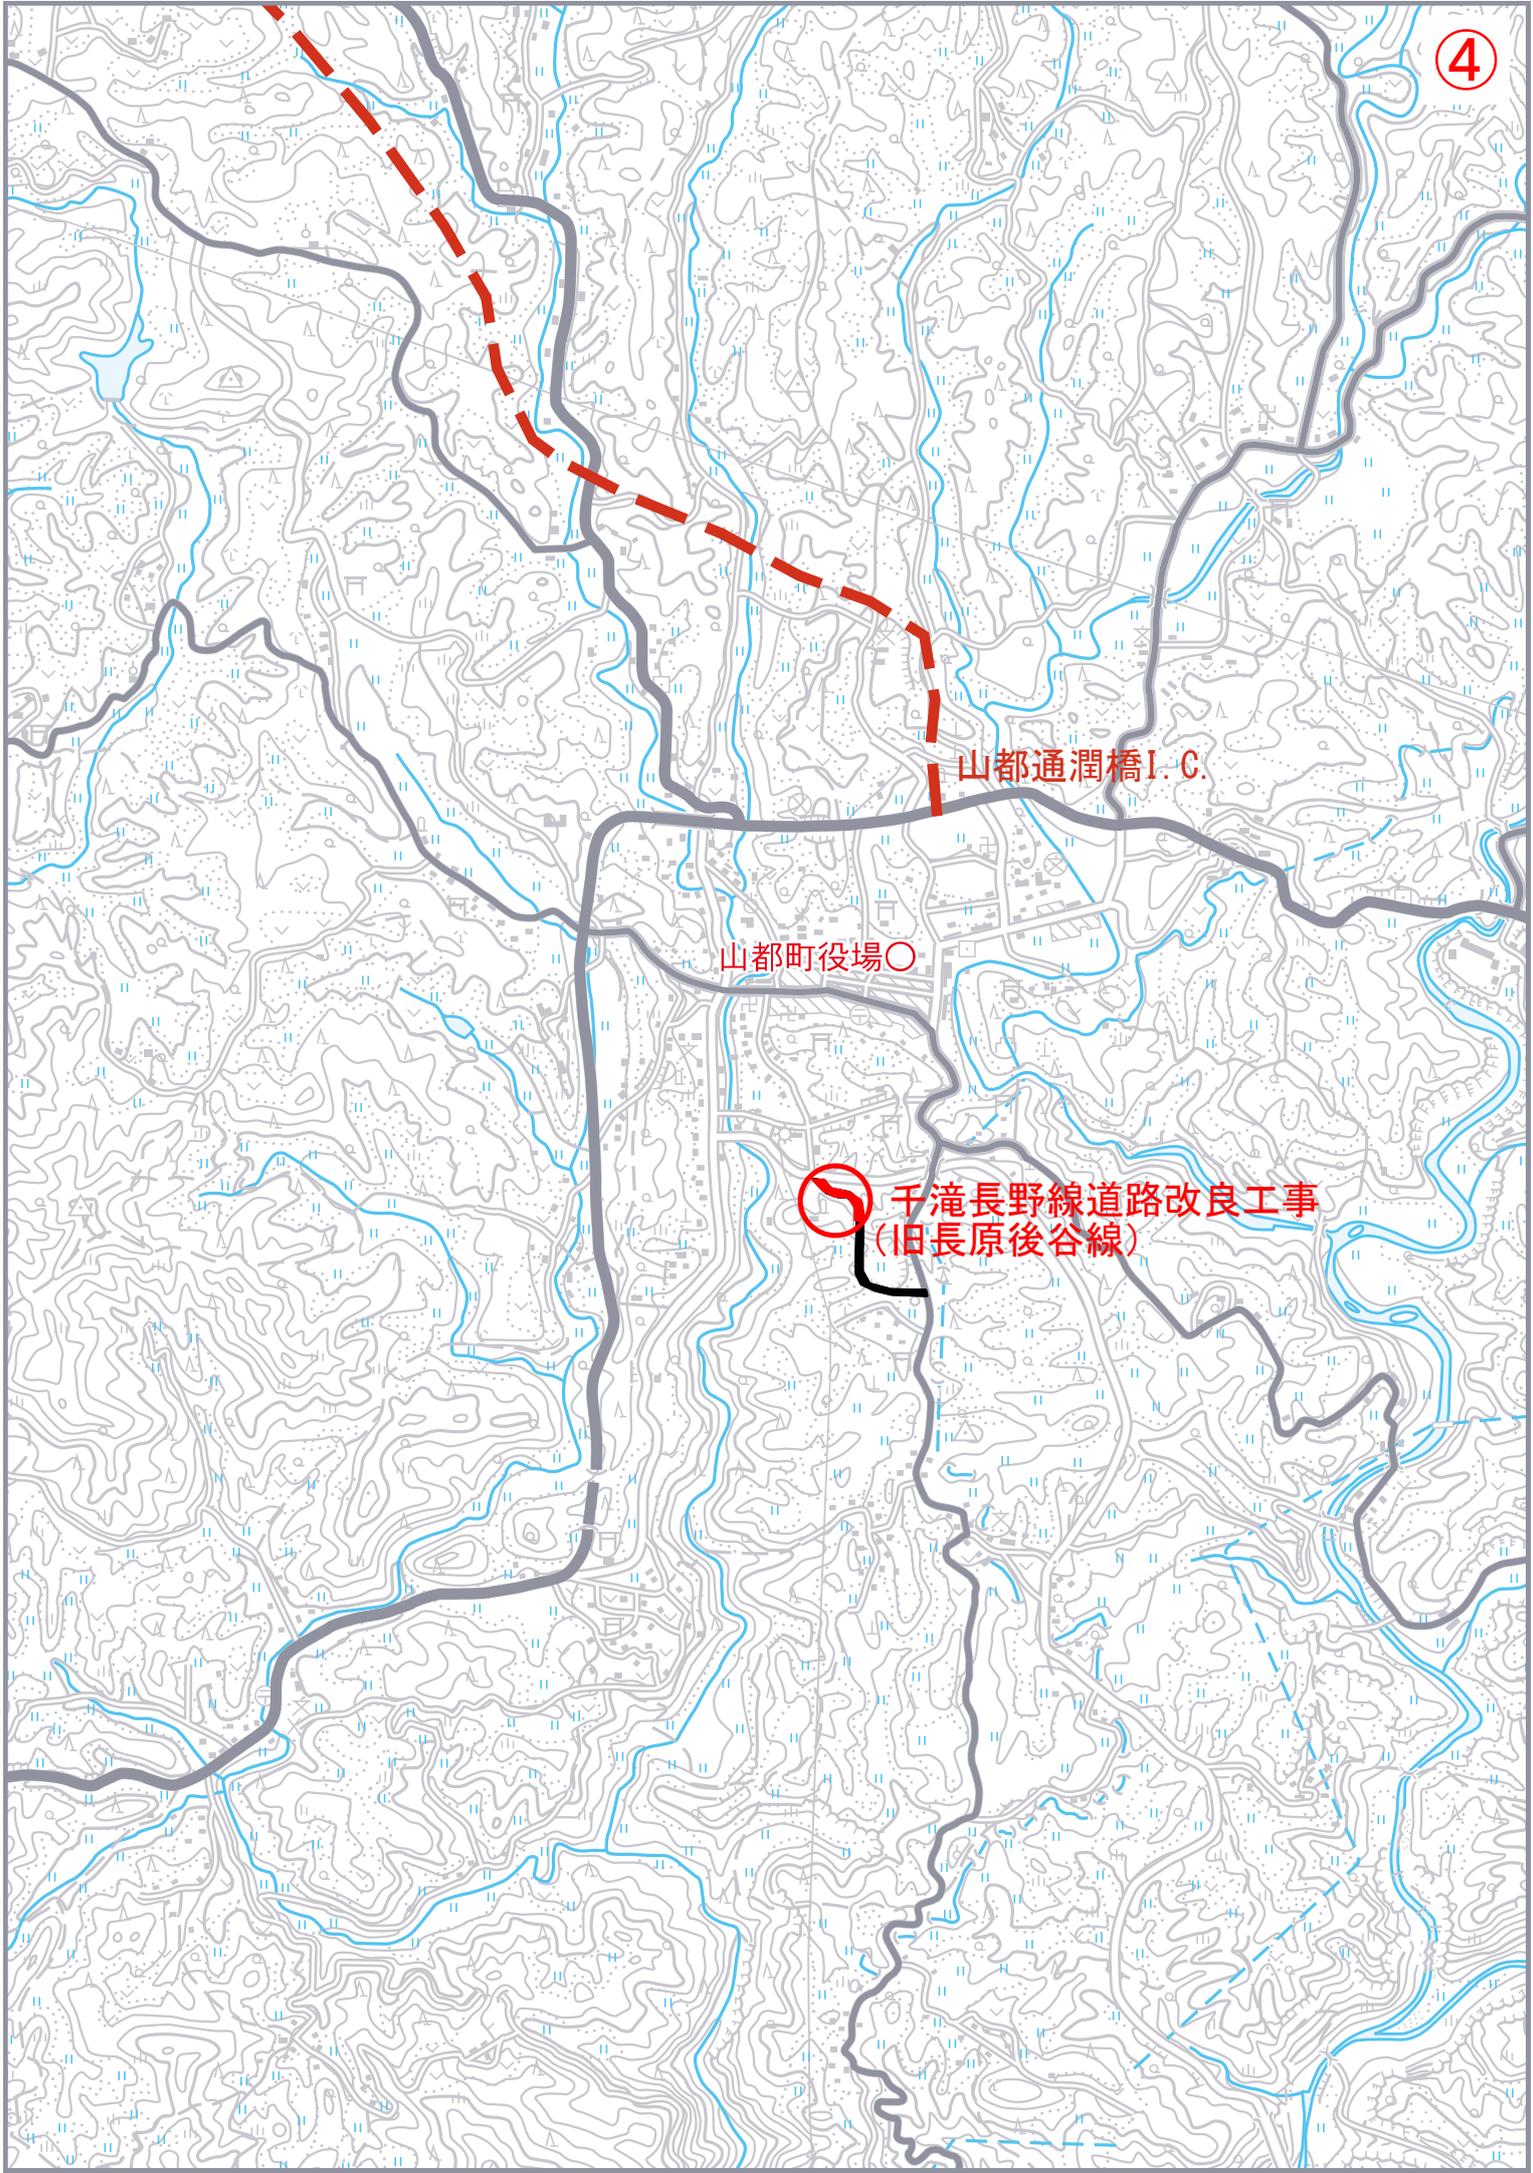

NO. 23
GH=461.77
FH=461.237

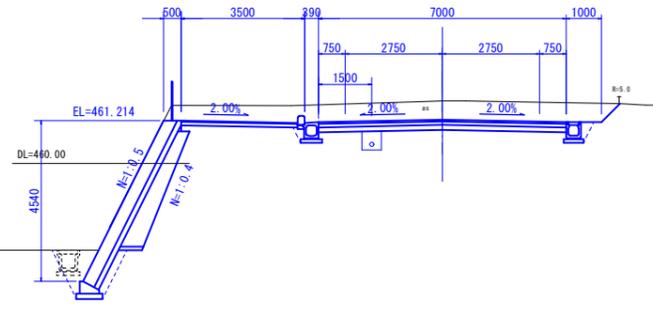


道路土工		
掘削工	オープンカット	9.2
	片切掘削	3.0
路体盛土工		---
路床盛土工	ヤマズリ(修正CBR20以上)	---
盛土工		---
法面整形工	法面整形(掘削部)	0.7
	法面整形(盛土部)	---

舗装工		
アスファルト舗装工(車道部)	表層工(t=5cm)	7.00
	上層路盤(t=10cm)	7.00
	下層路盤(t=14cm)	7.00
アスファルト舗装工(歩道部)	表層工(t=3cm)	3.30
	路盤工(t=10cm)	3.40

作業土工		
ブロック積工	床掘	2.0
	埋戻	1.2
	基面整正	0.7
擁壁工	床掘	---
	埋戻	---
	基面整正	---
排水構造物工	床掘	0.4
	埋戻	0.4
	基面整正	1.2

法面工		
植生工	張芝(掘削部)	0.7
	筋芝(盛土部)	---

NO. 22+10.00
GH=462.63
FH=462.133

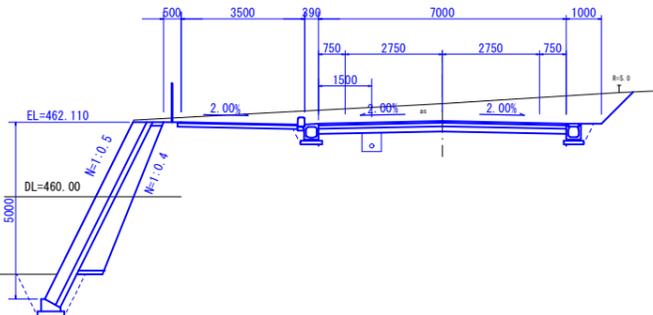


道路土工		
掘削工	オープンカット	8.8
	片切掘削	4.1
路体盛土工		---
路床盛土工	ヤマズリ(修正CBR20以上)	---
盛土工		---
法面整形工	法面整形(掘削部)	1.3
	法面整形(盛土部)	---

舗装工		
アスファルト舗装工(車道部)	表層工(t=5cm)	7.00
	上層路盤(t=10cm)	7.00
	下層路盤(t=14cm)	7.00
アスファルト舗装工(歩道部)	表層工(t=3cm)	3.30
	路盤工(t=10cm)	3.40

作業土工		
ブロック積工	床掘	1.6
	埋戻	0.9
	基面整正	0.7
擁壁工	床掘	---
	埋戻	---
	基面整正	---
排水構造物工	床掘	0.4
	埋戻	0.4
	基面整正	1.2

法面工		
植生工	張芝(掘削部)	1.3
	筋芝(盛土部)	---

NO. 22
GH=463.37
FH=462.964

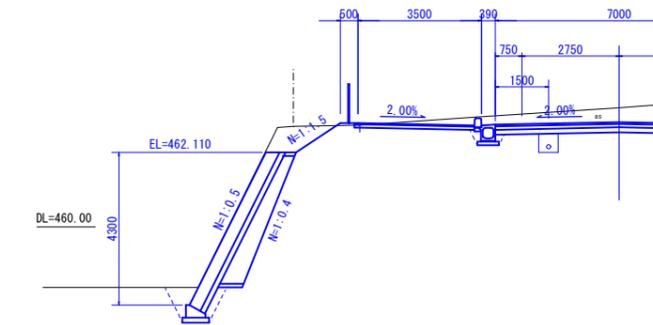

道路土工		
掘削工	オープンカット	7.5
	片切掘削	4.9
路体盛土工		---
路床盛土工	ヤマズリ(修正CBR20以上)	---
盛土工		---
法面整形工	法面整形(掘削部)	1.3
	法面整形(盛土部)	1.5

舗装工		
アスファルト舗装工(車道部)	表層工(t=5cm)	7.00
	上層路盤(t=10cm)	7.00
	下層路盤(t=14cm)	7.00
アスファルト舗装工(歩道部)	表層工(t=3cm)	3.30
	路盤工(t=10cm)	3.40

作業土工		
ブロック積工	床掘	1.3
	埋戻	0.6
	基面整正	0.8
擁壁工	床掘	---
	埋戻	---
	基面整正	---
排水構造物工	床掘	0.4
	埋戻	0.4
	基面整正	1.2

法面工		
植生工	張芝(掘削部)	1.3
	筋芝(盛土部)	1.5


道路土工		
掘削工	オープンカット	7.5
	片切掘削	4.9
路体盛土工		---
路床盛土工	ヤマズリ(修正CBR20以上)	---
盛土工		---
法面整形工	法面整形(掘削部)	1.3
	法面整形(盛土部)	1.5

舗装工		
アスファルト舗装工(車道部)	表層工(t=5cm)	7.00
	上層路盤(t=10cm)	7.00
	下層路盤(t=14cm)	7.00
アスファルト舗装工(歩道部)	表層工(t=3cm)	3.30
	路盤工(t=10cm)	3.40

作業土工		
ブロック積工	床掘	1.3
	埋戻	0.6
	基面整正	0.8
擁壁工	床掘	---
	埋戻	---
	基面整正	---
排水構造物工	床掘	0.4
	埋戻	0.4
	基面整正	1.2

法面工		
植生工	張芝(掘削部)	1.3
	筋芝(盛土部)	1.5

NO. 25
GH=456.80
FH=457.647

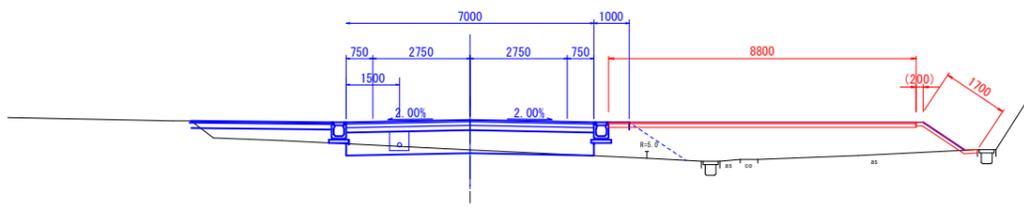


道路土工		
掘削工	オープンカット	10.0
	片切掘削	7.1
路体盛土工		---
路床盛土工	ヤマズリ(修正CBR20以上)	3.8
盛土工		1.8
法面整形工	法面整形(掘削部)	---
	法面整形(盛土部)	1.1 0.7

舗装工		
アスファルト舗装工(車道部)	表層工(t=5cm)	7.00
	上層路盤(t=10cm)	7.00
	下層路盤(t=14cm)	7.00
アスファルト舗装工(歩道部)	表層工(t=3cm)	3.30
	路盤工(t=10cm)	3.40
アスファルト舗装工(待避部)	表層工(t=4cm)	3.30
	路盤工(t=10cm)	3.30

作業土工		
ブロック積工	床掘	1.9
	埋戻	1.1
	基面整正	0.7
擁壁工	床掘	---
	埋戻	---
	基面整正	---
排水構造物工	床掘	---
	埋戻	0.2
	基面整正	0.6

法面工		
植生工	張芝(掘削部)	---
	筋芝(盛土部)	1.1 0.0
防草対策工	C.o.(t=10cm)	0.9


NO. 24
GH=459.30
FH=459.442

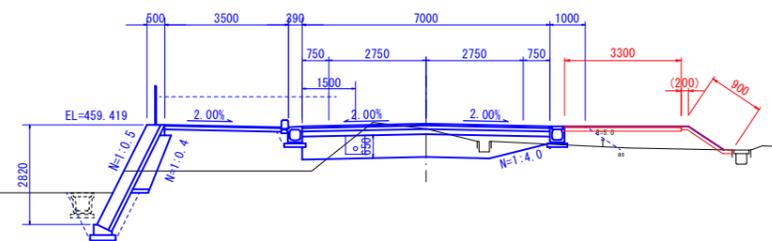

変更

工事名	町道 千滝長野線道路改良工事(第四期)
路線名	町道 千滝長野線
工事箇所	山都町 長原 地内
図面種類	横断面図(10)
縮尺	S=1:100
図面	全 25 葉 第 5 号
発注機関名	山都町教育委員会 生涯学習課

BC. 4 (+13.15)
GH=452.50
FH=452.783

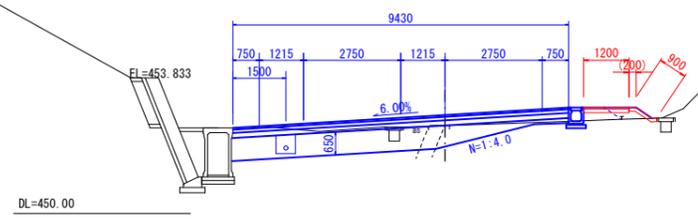

道路土工		
掘削工	オープンカット	4.9
	片切掘削	---
路体盛土工		0.3
路床盛土工	ヤマズリ(修正CR20以上)	4.7
盛土工		0.3
法面整形工	法面整形(掘削部)	---
	法面整形(盛土部)	0.5 0.7


法面工		
補生工	張芝(掘削部)	---
	筋芝(盛土部)	0.5 0.0
防草対策工	C o (t=10cm)	0.9

舗装工		
アスファルト舗装工(車道部)	表層工(t=5cm)	9.43
	上層路盤(t=10cm)	9.43
	下層路盤(t=14cm)	9.43
アスファルト舗装工(歩道部)	表層工(t=3cm)	---
	路盤工(t=10cm)	---
アスファルト舗装工(待避部)	表層工(t=4cm)	1.20
	路盤工(t=10cm)	1.20

作業土工		
ブロック積工	床掘	---
	埋戻	---
	基面整形	---
擁壁工	床掘	---
	埋戻	---
	基面整形	---
排水構造物工	床掘	0.1
	埋戻	---
	基面整形	0.5

EL=457.60

SP. 4
GH=450.50
FH=450.984

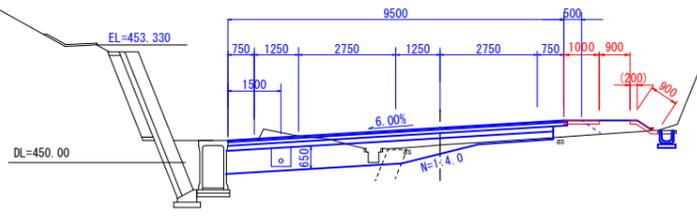


道路土工		
掘削工	オープンカット	3.8
	片切掘削	---
路体盛土工		0.4
路床盛土工	ヤマズリ(修正CR20以上)	4.4
盛土工		0.3
法面整形工	法面整形(掘削部)	---
	法面整形(盛土部)	0.5 0.7

法面工		
補生工	張芝(掘削部)	---
	筋芝(盛土部)	0.5 0.0
防草対策工	C o (t=10cm)	1.9

舗装工		
アスファルト舗装工(車道部)	表層工(t=5cm)	9.60
	上層路盤(t=10cm)	9.60
	下層路盤(t=14cm)	9.20
アスファルト舗装工(歩道部)	表層工(t=3cm)	---
	路盤工(t=10cm)	---

作業土工		
ブロック積工	床掘	---
	埋戻	---
	基面整形	---
擁壁工	床掘	---
	埋戻	---
	基面整形	---
排水構造物工	床掘	0.3
	埋戻	0.1
	基面整形	0.5

NO. 27
GH=453.56
FH=454.058

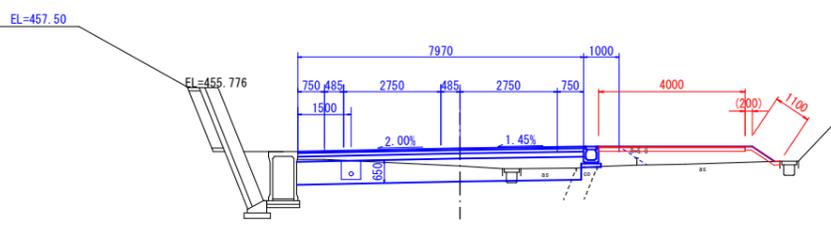


道路土工		
掘削工	オープンカット	3.7
	片切掘削	---
路体盛土工		0.5
路床盛土工	ヤマズリ(修正CR20以上)	5.0
盛土工		1.8
法面整形工	法面整形(掘削部)	---
	法面整形(盛土部)	0.8 0.9

法面工		
補生工	張芝(掘削部)	---
	筋芝(盛土部)	0.8 0.0
防草対策工	C o (t=10cm)	1.1

舗装工		
アスファルト舗装工(車道部)	表層工(t=5cm)	7.97
	上層路盤(t=10cm)	7.97
	下層路盤(t=14cm)	7.97
アスファルト舗装工(歩道部)	表層工(t=3cm)	---
	路盤工(t=10cm)	---
アスファルト舗装工(待避部)	表層工(t=4cm)	4.00
	路盤工(t=10cm)	4.00

EL=457.60

NO. 28
GH=451.99
FH=452.264

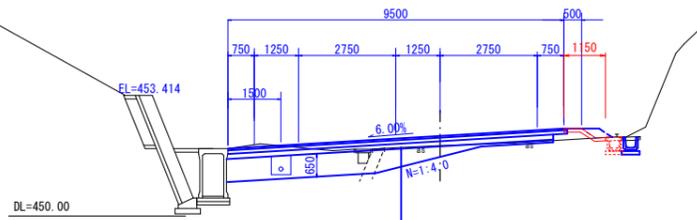


道路土工		
掘削工	オープンカット	4.1
	片切掘削	---
路体盛土工		0.2
路床盛土工	ヤマズリ(修正CR20以上)	3.7
盛土工		0.1
法面整形工	法面整形(掘削部)	---
	法面整形(盛土部)	0.4 0.7

法面工		
補生工	張芝(掘削部)	---
	筋芝(盛土部)	0.4 0.0
防草対策工	C o (t=10cm)	1.2

舗装工		
アスファルト舗装工(車道部)	表層工(t=5cm)	9.50
	上層路盤(t=10cm)	9.60
	下層路盤(t=14cm)	9.20
アスファルト舗装工(歩道部)	表層工(t=3cm)	---
	路盤工(t=10cm)	---

作業土工		
ブロック積工	床掘	---
	埋戻	---
	基面整形	---
擁壁工	床掘	---
	埋戻	---
	基面整形	---
排水構造物工	床掘	0.3
	埋戻	0.1
	基面整形	0.5

NO. 26
GH=455.13
FH=455.853

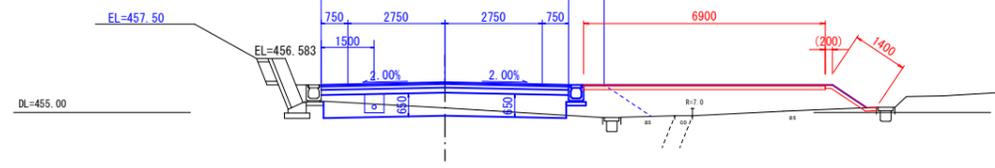

道路土工		
掘削工	オープンカット	1.7
	片切掘削	---
路体盛土工		1.3
路床盛土工	ヤマズリ(修正CR20以上)	4.3
盛土工		5.0
法面整形工	法面整形(掘削部)	---
	法面整形(盛土部)	1.1 1.2

法面工		
補生工	張芝(掘削部)	---
	筋芝(盛土部)	1.1 0.0
防草対策工	C o (t=10cm)	1.4

舗装工		
アスファルト舗装工(車道部)	表層工(t=5cm)	7.00
	上層路盤(t=10cm)	7.00
	下層路盤(t=14cm)	7.00
アスファルト舗装工(歩道部)	表層工(t=3cm)	---
	路盤工(t=10cm)	---
アスファルト舗装工(待避部)	表層工(t=4cm)	6.90
	路盤工(t=10cm)	6.90

変更

工事名	町道 千滝長野線道路改良工事(第四期)
路線名	町道 千滝長野線
工事箇所	山都町 長原 地内
図面種類	横断面図(11)
縮尺	S=1:100
図面	全 25 葉 第 6 号
発注機関名	山都町教育委員会 生涯学習課