

議案第 9 5 号

工事請負契約の締結について

次の工事について、請負契約を締結することとする。

- 1 工 事 番 号 5 災補河第 2 5 号
- 2 工 事 名 一の瀬川④ 河川災害復旧工事
- 3 工 事 場 所 山都町 御所 地内
- 4 契 約 金 額 1 1 9 , 5 8 1 , 0 0 0 円 (税込み)
- 5 契約の相手方 熊本県上益城郡山都町杉木 7 8 1 - 3
 三栄総合建設株式会社 代表取締役 後藤 正先
- 6 契 約 の 方 法 指名競争入札

令和 6 年 1 2 月 1 3 日提出

山都町長 坂本 靖也

(提案理由)

本件の工事請負契約を締結するには、議会の議決に付すべき契約及び財産の取得又は処分に関する条例（平成 1 7 年山都町条例第 5 5 号）第 2 条の規定により、議会の議決を経る必要があります。

これが、この議案を提出する理由です。

工事請負契約概要


- 1 工事番号5災補河第25号
- 2 工事名一の瀬川④ 河川災害復旧工事
- 3 工事場所山都町 御所 地内
- 4 入札年月日令和6年12月4日
- 5 財源内訳全体119,581,000円
国庫負担金115,754,000円（公共土木施設災害復旧事業費国庫負担金）
起債3,400,000円（災害復旧事業債）
一般財源427,000円（町費）
- 6 工事概要復旧延長L=313.9m 工区数11工区
掘削工747m³
盛土工231m³
張芝工228m²
ブロック積工1,203m²
小口止工15m³
すりつけ工42m²
仮設道路工630m

7 指名業者

No.	業 者 名	代 表 者	住 所
1	矢部開発（株）	上 田 信	山都町南田220-1
2	（株）尾上建設	上 村 雄 二	山都町千滝222-1
3	（株）坂本建設	橋 本 博 美	山都町下市242-1
4	大栄企業（株）	込山憲太郎	山都町杉木465-1
5	（株）協信総業	高 畑 博 史	山都町上寺1666-1
6	（株）今村建設	今 村 将 文	山都町八木683
7	（有）清和建設	武 原 公 洋	山都町大平434-3
8	後藤工業（有）	後 藤 剛	山都町米生1-4
9	三栄総合建設（株）	後 藤 正 先	山都町杉木781-3
10	（株）協立	田 辺 一 光	山都町入佐13-2
11	（有）佐藤重機建設	佐 藤 哲 雄	山都町高辻377
12	（株）太平洋建設	込 山 憲 司	熊本市中央区白山1-4-9



資料②

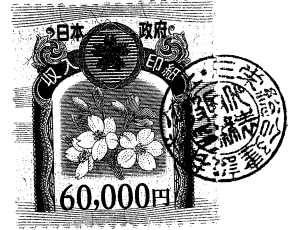

公共工事請負契約書

- 1 工事番号 5災補河第 25 号
- 2 工事名 一の瀬川④ 河川災害復旧工事
- 3 工事場所 上益城郡山都町 御所 地内
- 4 工期 令和 6 年 12 月 16 日から
令和 7 年 3 月 31 日まで

5 請負代金額

百	拾	億	千	百	拾	万	千	百	拾	円
	¥	1	1	9	5	8	1	0	0	0

(うち取引に係る消費税及び地方消費税の額 ¥10,871,000 円)

6 契約保証金 11,958,100 円

7 解体工事に要する費用等

上記の工事について、発注者山都町と受注者 **三栄総合建設 株式会社** は、各々の対等な立場における合意に基づいて、山都町公共工事請負契約約款の各条項及び上記内容によって公正な請負契約を締結し、信義に従って誠実にこれを履行するものとする。


本契約の証として、本書2通を作成し、発注者及び受注者が記名押印の上、各自1通を保有する。

なお、この工事の契約は、議会の議決を得る必要があり、議会の議決を得られないときは、この契約は無効となり、発注者は一切の責任を負わないものとする。

令和 6 年 12 月 6 日

発注者 山 都 町

代 表 者 山都町長 坂本 靖也

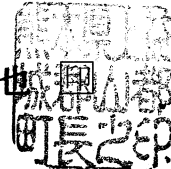

受注者 住 所
商号又は名称
代表者氏名

上益城郡山都町杉木781-3
三栄総合建設 株式会社
代表取締役 後藤 正



入札結果登録

電子入札案件番号 0447010010020240423
施行番号 2401-0350100163
工事・業務名 一の瀬川④ 河川災害復旧工事
業種種別 土木
開札執行日時 令和06年12月04日 08時40分

入札結果	落札者決定	
備考	落札者は、本庁 建設課において契約手続きを行ってください。	
執行担当	監理係長 後藤 生磨	08:43:43
立会担当	監理係 高橋 卓真	08:44:06

予定価格 109,812,000 円（税抜き）
1億981万2000 円（税抜き）
最低制限価格 99,871,335 円（税抜き）
9987万1335 円（税抜き）

最新更新日時 2024.12.04 08:45

番号	業者名称	第1回入札金額	予定 価格 以下	制限 価格 以上	調 査 実 施	落 札 者	備考
1	(有)佐藤重機建設						辞退
2	大栄企業(株)						辞退
3	(株)尾上建設						辞退
4	(株)協信総業						辞退
5	(株)坂本建設						辞退
6	(株)太平洋建設						辞退
7	(株)今村建設						辞退
8	(有)清和建設						辞退
9	後藤工業(有)						辞退
10	三栄総合建設(株)	108,710,000	○	○		○	
11	(株)協立	109,800,000	○	○			
12	矢部開発(株)	109,812,000	○	○			

位置図




議案第95号 一の瀬川④河川災害復旧工事

資料④



1:110,000

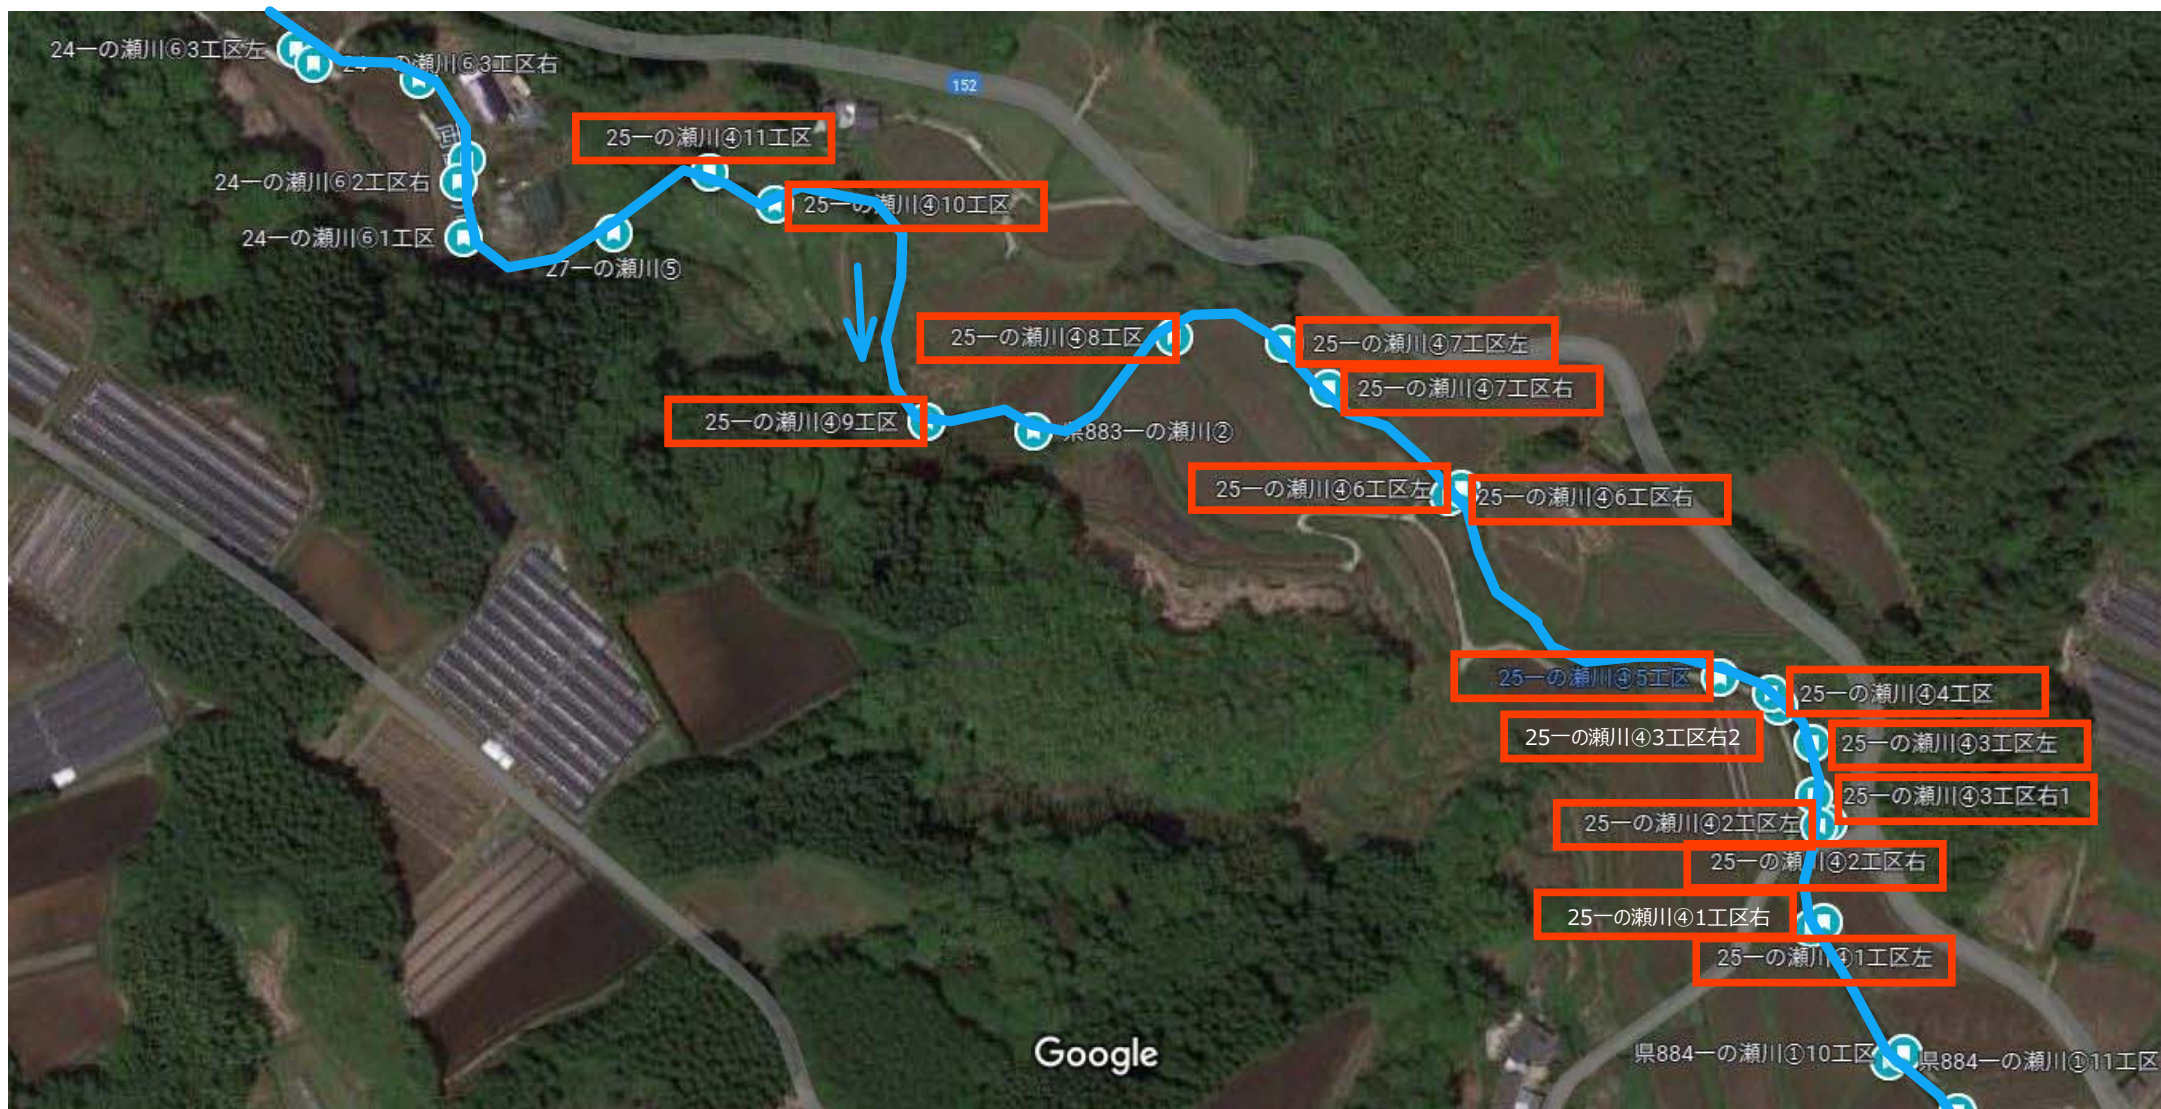

No. 0+5.5 (1工区)

平面図 S=1:250

資料⑥-1


(1工区左岸)

(1工区右岸)

No. 5+12.3 (5工区)

(5工区)

T-3	610.217	610.712
T-4	631.693	608.012
T-5	656.219	728.866
(右岸)		
NO. 0	581.910	602.171
NO. 0+2.2	585.083	603.266
NO. 0+14.9	594.892	604.624
NO. 0+19.9	599.803	604.030
NO. 2+2.8	634.814	793.363
NO. 3+5.5	637.389	786.830
NO. 3+13.3	638.752	783.285
NO. 3+16.8	639.488	785.030
NO. 4+7.5	643.630	789.918
NO. 4+13.5	645.720	784.274
NO. 4+18.5	647.634	789.682
NO. 5+12.3	649.096	745.950
NO. 6+6.7	648.213	731.572
(左岸)		
NO. 0	581.343	609.243
NO. 0+2.2	584.391	610.218
NO. 0+14.9	589.832	611.858
NO. 0+19.9	595.859	611.729
NO. 0+19.9	600.648	611.389
NO. 1+5.0	605.936	611.062
NO. 2	630.414	607.710
NO. 2+8.9	638.359	603.273
NO. 2+13.4	637.710	602.125
NO. 2+16.9	636.463	600.230
NO. 3+0.9	638.121	787.083

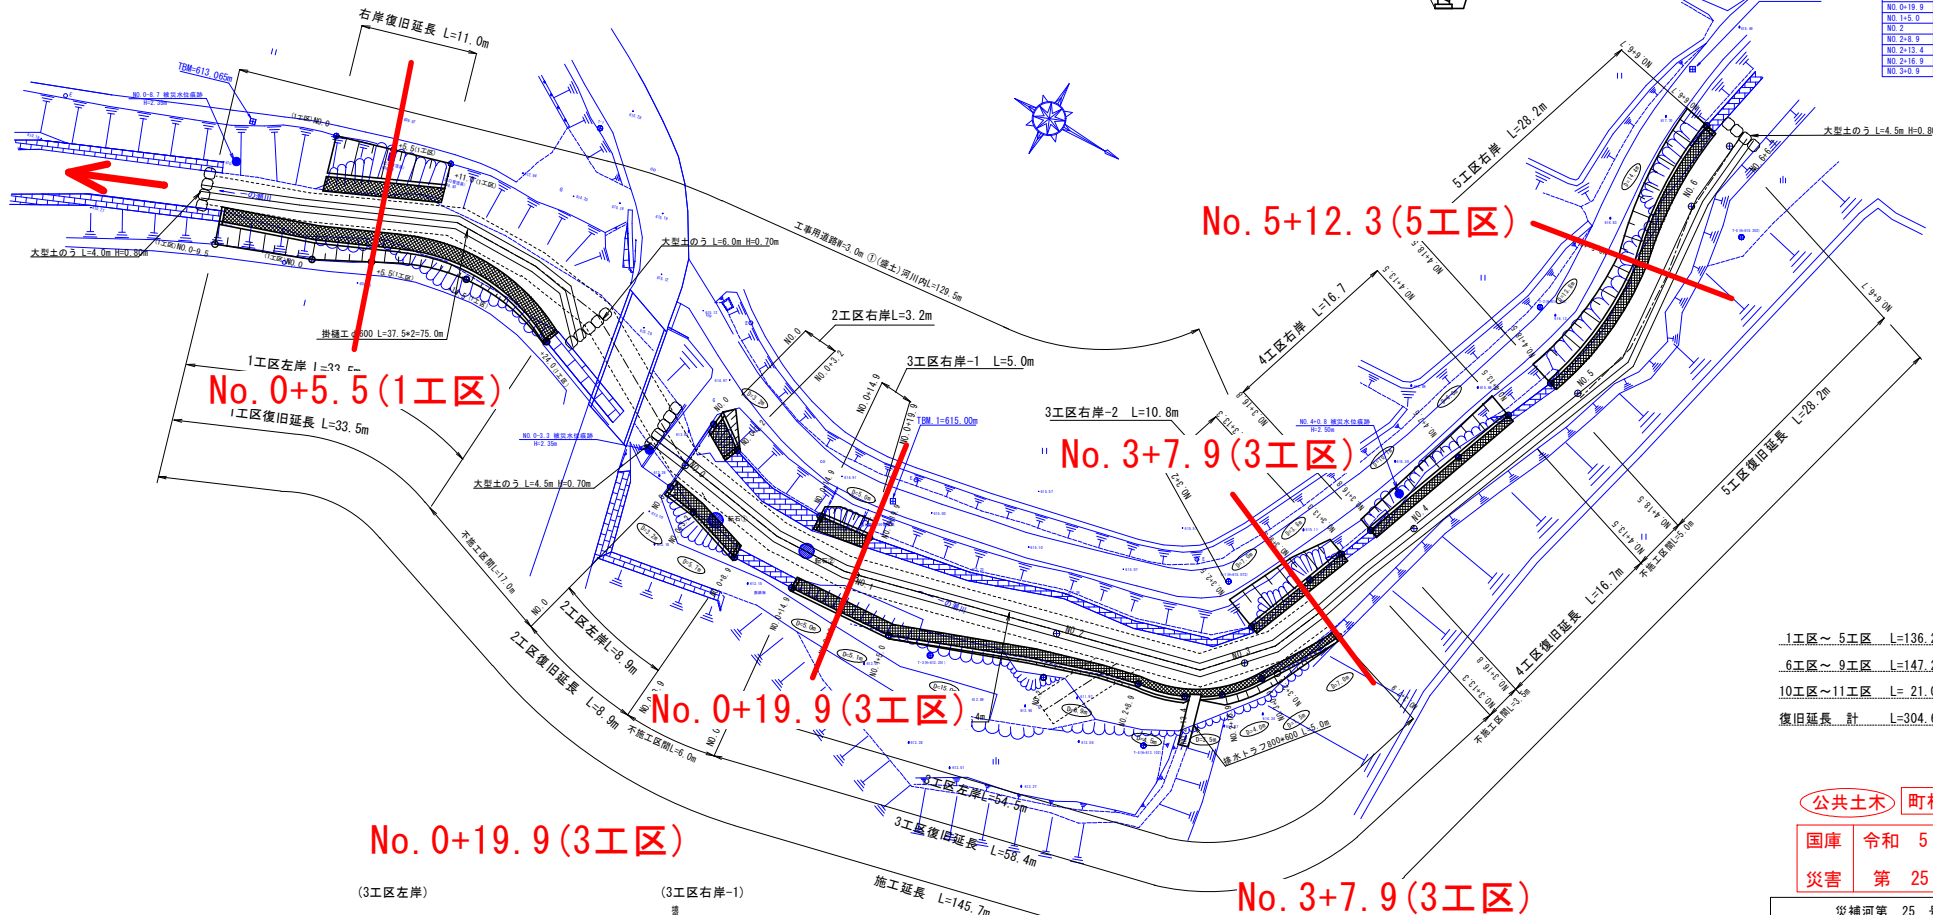

1工区～5工区 L=136.20m

6工区～9工区 L=147.20m

10工区～11工区 L=21.00m

復旧延長 計 L=304.60m

公共土木 町村工事

国庫 令和 5 年

災害 第 25 号

災補河第 25 号	
工事名	令和5年度 河川災害復旧工事
河川名	一の瀬川④
工事箇所	上益城郡山都町御所地内
図面種類	平面図(1工区～5工区)
縮尺	1:250
図面番号	全 - 業 第 2 号
精査	設計 製図 謄写

測点	X	Y
T89	600.000	200.000
T-1	629.085	185.684
(左岸)		
NO. 0	607.541	197.618
+5.5	612.886	196.202
+11.0	616.230	196.562
(右岸)		
NO. 0	616.330	208.364
+5.5	615.840	206.552
+14.5	624.461	203.844
+24.0	633.801	205.680

(3工区左岸)

(3工区右岸-1)



No. 3+7.9 (3工区)

(3工区左岸)

(3工区右岸-2)

資料⑥-2




復旧延長L=313.9m

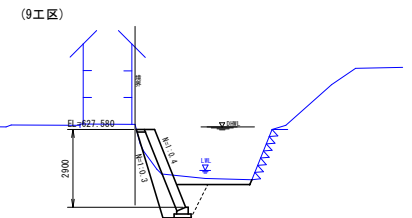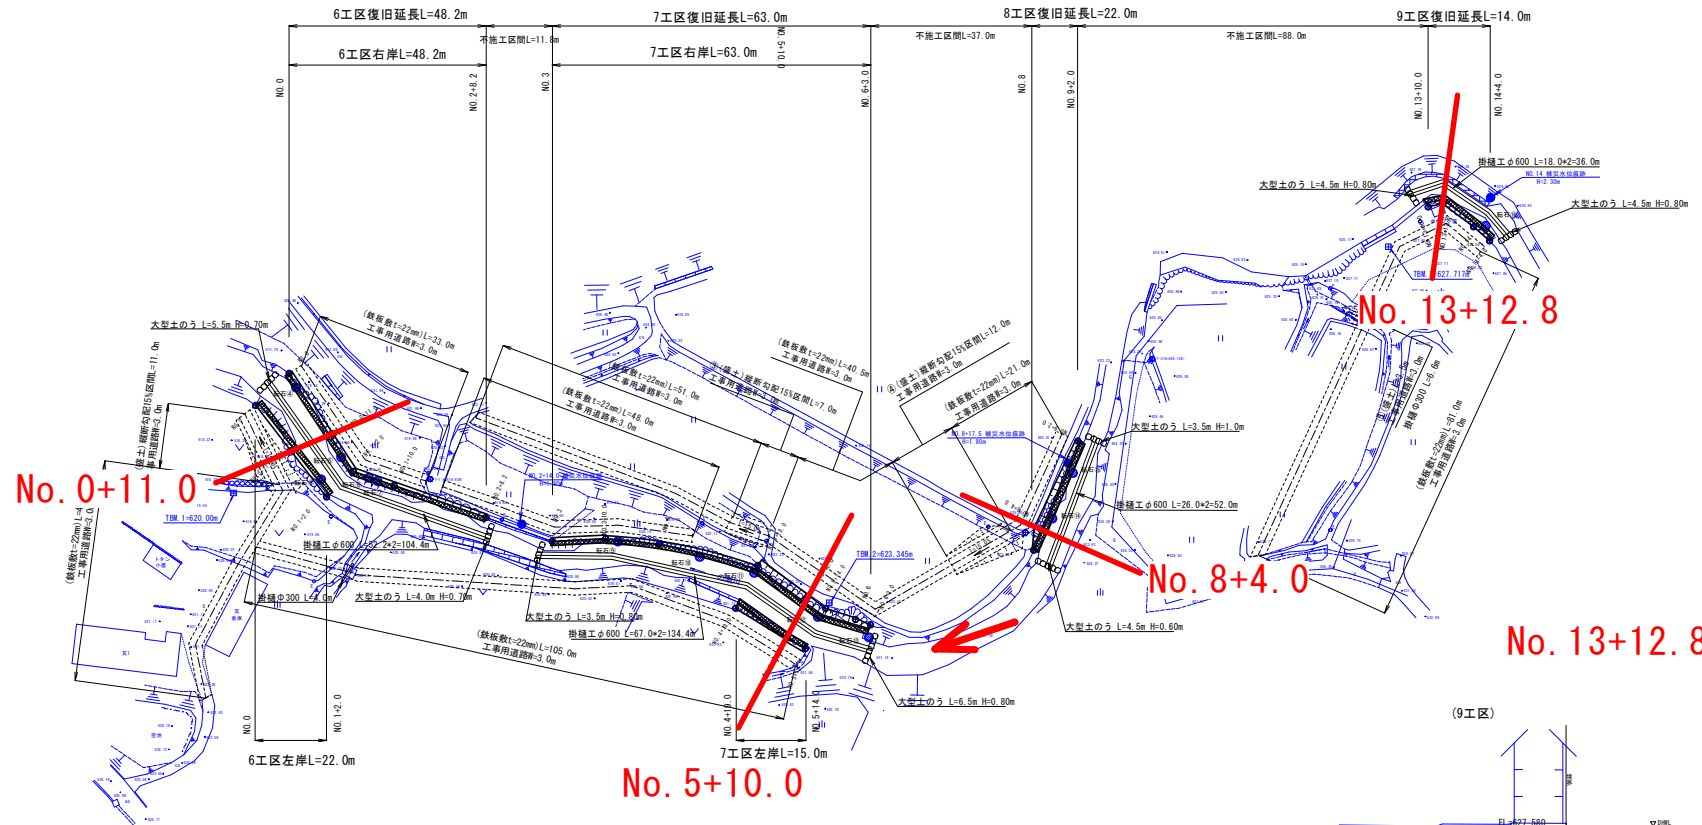

No. 0+11.0

No. 5+10.0

No. 8+4.0

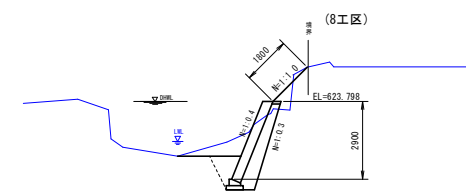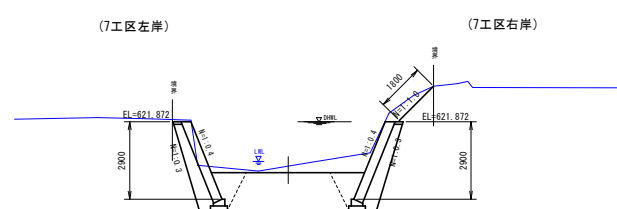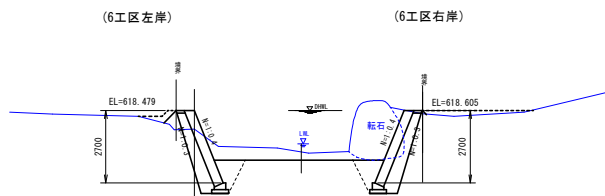


公共土木 町村工事

国庫 令和 5 年
災害 第 25 号


災補河第 25 号	
工事名	令和5年度 河川災害復旧工事
河川名	一の瀬川④
工事箇所	上益城郡山都町御所地内
図面種類	平面図(6工区~9工区)
縮尺	1:500
図面番号	全 - 業 第 3 号
精査	設計 製図 謄写

平面図


S=1:500

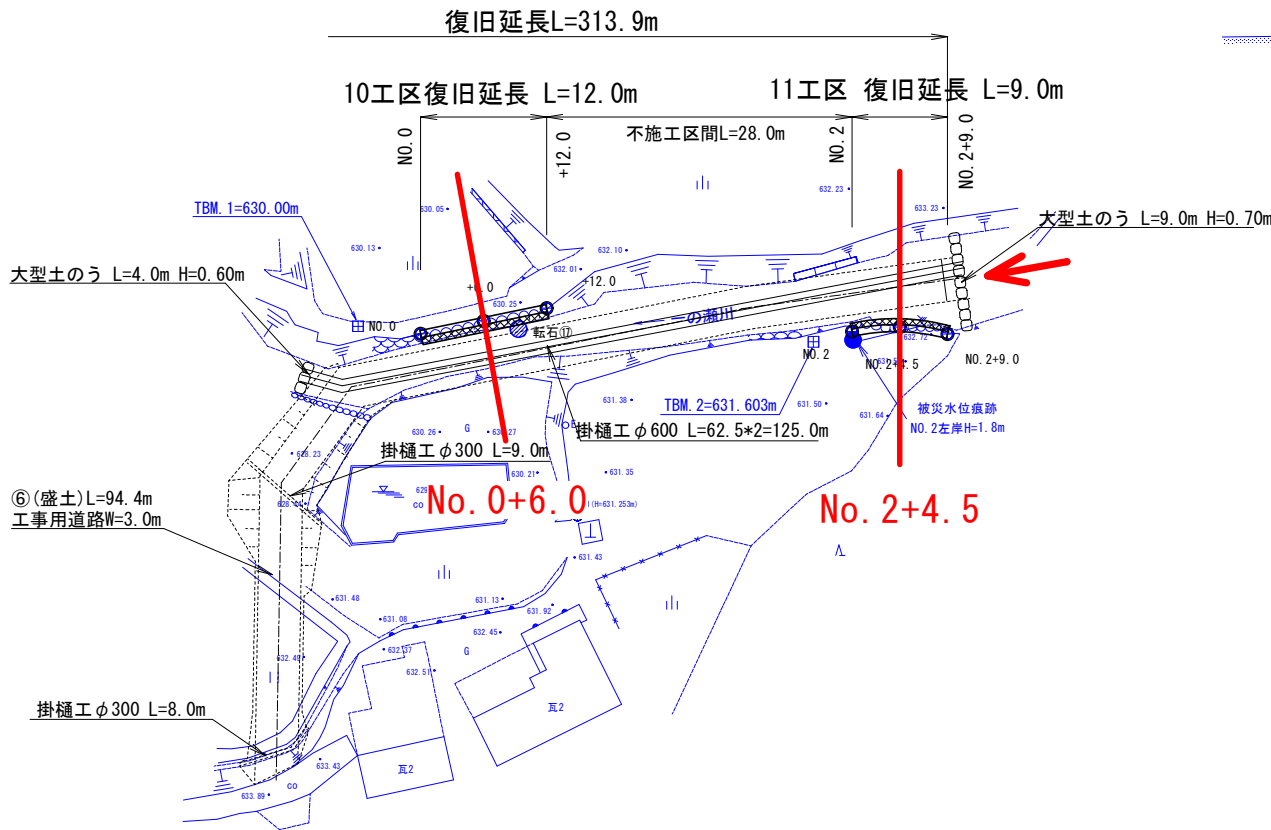

No. 0+6.0

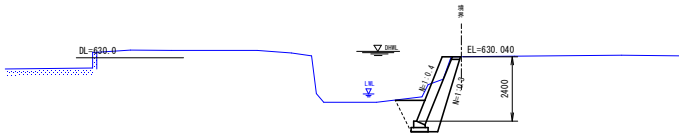

No. 2+4.5

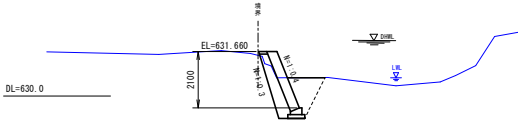

公共土木 町村工事

国庫 令和 5 年

災害 第 25 号

災補河第 25 号	
工事名	令和5年度 河川災害復旧工事
河川名	一の瀬川④
工事箇所	上益城郡山都町御所地内
図面種類	平面図 横断面(10工区・11工区)
縮尺	図示
図面番号	全 - 葉 第 4 号
精査	設計 製図 謄写

(1工区-右岸)横断写真 +5.5



(1工区-左岸)横断写真 +5.5



(3工区 左岸) 横断写真 NO.0+19.9




(3工区 右岸-1) 横断写真 NO.0+19.9



(3工区 左岸) 横断写真 NO.3+7.9



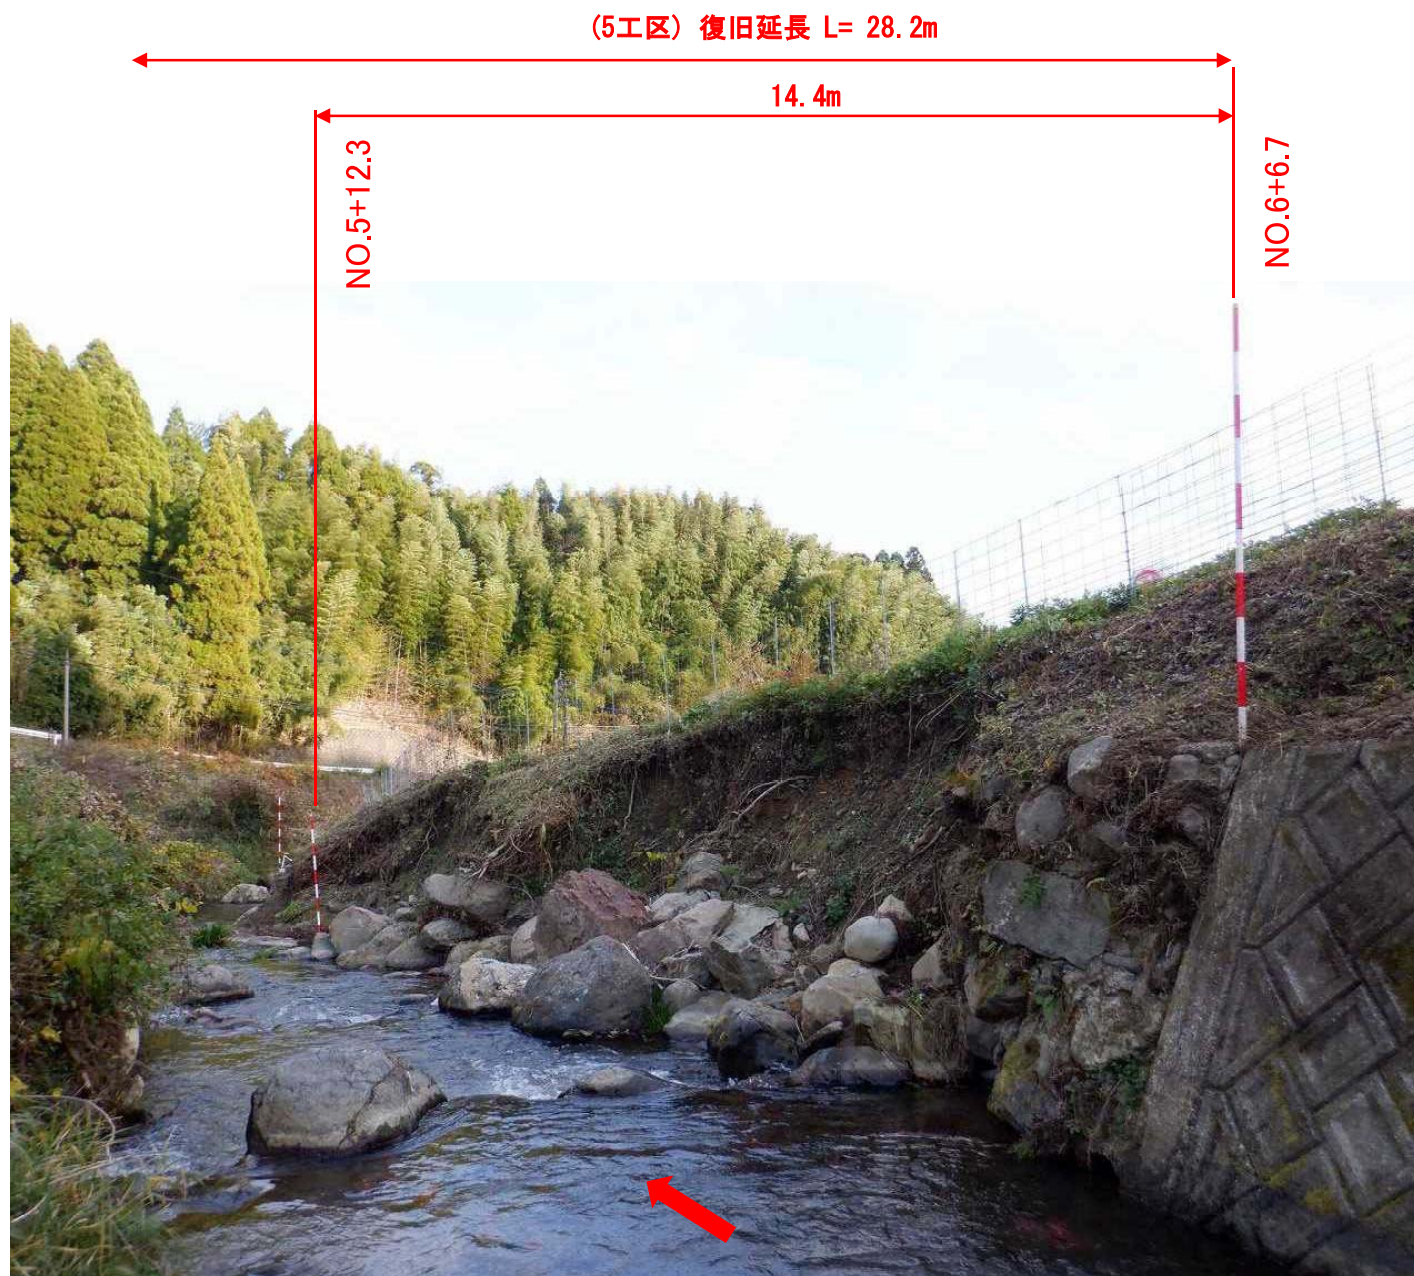

(6工区 右岸) 横断写真 NO.0+11.0

(6工区 左岸) 横断写真 NO.0+11.0




(7工区 右岸) 横断写真 NO.5+10.0




(7工区 左岸) 横断写真 NO.5+10.0



令和5年 災補河 第 25 号
一の瀬川④
撮影日 R5 11 25

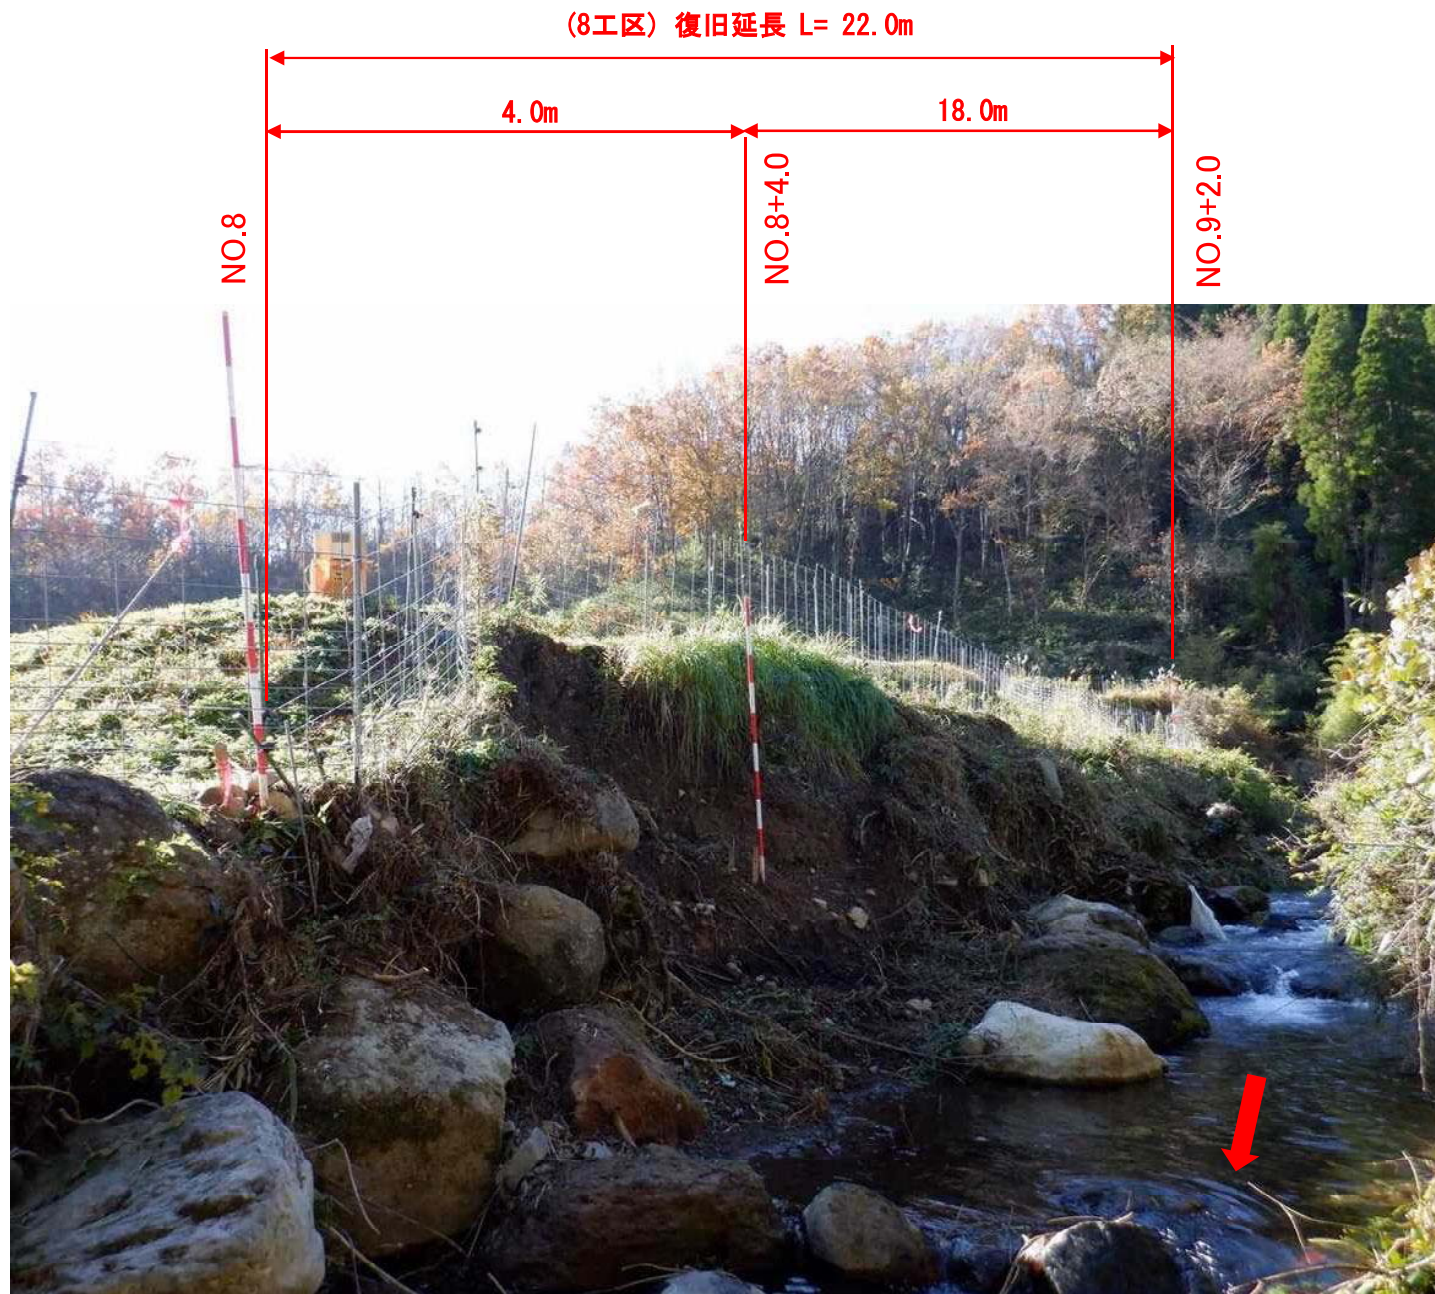

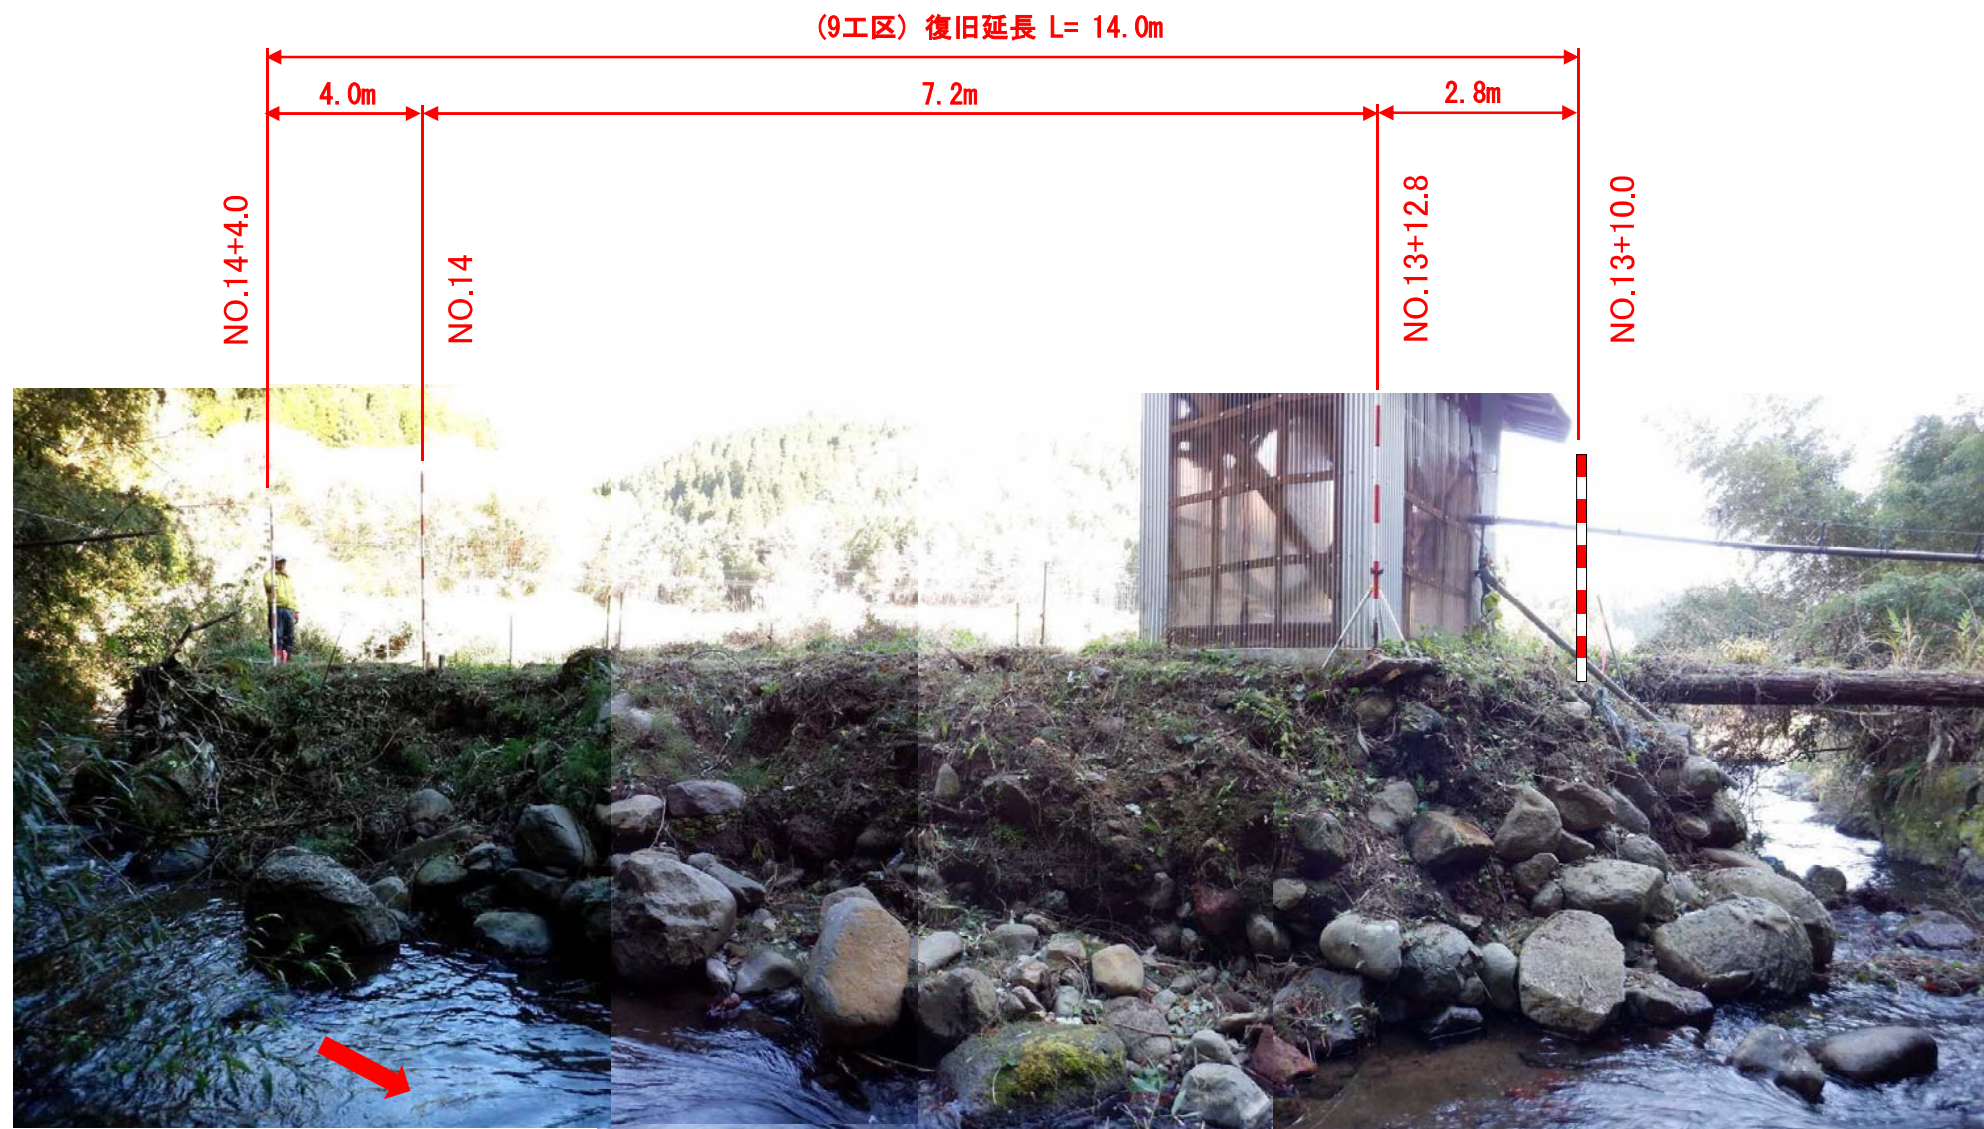

(10工区) 復旧延長 L= 12.0m

6.0m

6.0m

NO.0

+6.0

+12.0



令和5年 災補河 第25号
一の瀬川④
撮影日 R5 11 25

