

## 議案第 1 1 号

### 工事請負変更契約の締結について

令和 6 年第 3 回山都町議会定例会において議決された、山都町運動公園ちびっこ運動広場整備工事請負契約のうち、請負代金額「92,787,750円」を「93,403,530円」に変更することとする。

令和 7 年 2 月 1 3 日提出

山都町長 坂本 靖也

### (提案理由)

本件の工事請負変更契約を締結するには、議会の議決に付すべき契約及び財産の取得又は処分に関する条例（平成 1 7 年山都町条例第 5 号）第 2 条の規定により、議会の議決を経る必要があります。

これが、この議案を提出する理由です。

## 工事請負変更契約概要

- 1 工事番号 R6教生工第3号
- 2 工事名 山都町運動公園ちびっこ運動広場整備工事
- 3 工事場所 山都町 長原 地内
- 4 当初契約年月日 令和6年9月11日
- 5 財源内訳

種別	変更前	変更後	増減	備考
交付金	37,000,000	32,500,000	△ 4,500,000	社会資本整備総合交付金
起債	37,000,000	57,500,000	20,500,000	過疎対策事業債
一般財源	18,787,750	3,403,530	△ 15,384,220	
合計	92,787,750	93,403,530	615,780	

### 6 工事内容

植栽工（芝生）	野芝	A = 5,568m <sup>2</sup>
造形工（築山）	大、中、小 各1箇所	N = 3箇所
管理施設整備工	フェンス（H=800）	L = 54m（幼児スペース）
	フェンス（H=1200）	L = 245m（公園外周）
遊戯施設整備工	遊具	N = 8基
建築施設設置工	東屋（2本柱タイプ）	N = 2棟

- 7 契約の相手方 上益城郡山都町杉木465-1  
大栄企業 株式会社  
代表取締役 込山 憲司

## 変更数量増減表

R6教生工第3号

山都町運動公園ちびっこ運動広場整備工事

項目	単位	数量		増減	備考
		当初	変更		
植栽工	m <sup>2</sup>	5,568	5,568	0	野芝
植栽工	m <sup>2</sup>	0	208	208	植生シート
造形工	箇所	3	3	0	築山
スロープ工	式	0	1	1	
フェンス (H=800)	m	54	54	0	幼児スペース
フェンス (H=1200)	m	232	245	13	公園外周
遊具	基	8	8	0	
東屋	棟	2	2	0	



# 公共工事請負変更仮契約書

- 1 工 事 番 号 R6教生工第 3 号
- 2 工 事 名 山都町運動公園ちびっこ運動広場整備工事
- 3 工 事 場 所 山都町 長原 地内

## 4 変更契約事項

変更工事請負額 増額

億	千	百	拾	万	千	百	拾	円
		¥	6	1	5	7	8	0

(うち取引に係る消費税及び地方消費税の額 ¥ 55,980 円)

工事の内容 別冊のとおり

令和 6 年 9 月 11 日 付けで請負契約を締結した上記工事について、上記変更契約事項のとおり請負契約を変更する。

本変更契約の証として、本書 2 通を作成し、当事者記名押印の上、各自 1 通を保有する。

なお、この契約は、議会の議決を得たとき本契約としての効力を生ずるものとし、議会の議決を得られないときは無効となり、発注者は一切の責任を負わないものとする。

令和 7 年 2 月 7 日

発注者 山 都 町  
代 表 者

山都町長 坂本 靖也



受注者 住 所  
商号又は名称  
代 表 者 名


上益城郡山都町杉木465-1  
大栄企業 株式会社  
代表取締役 込山 憲司




山都通潤橋IC

山都町役場○

山都町運動公園

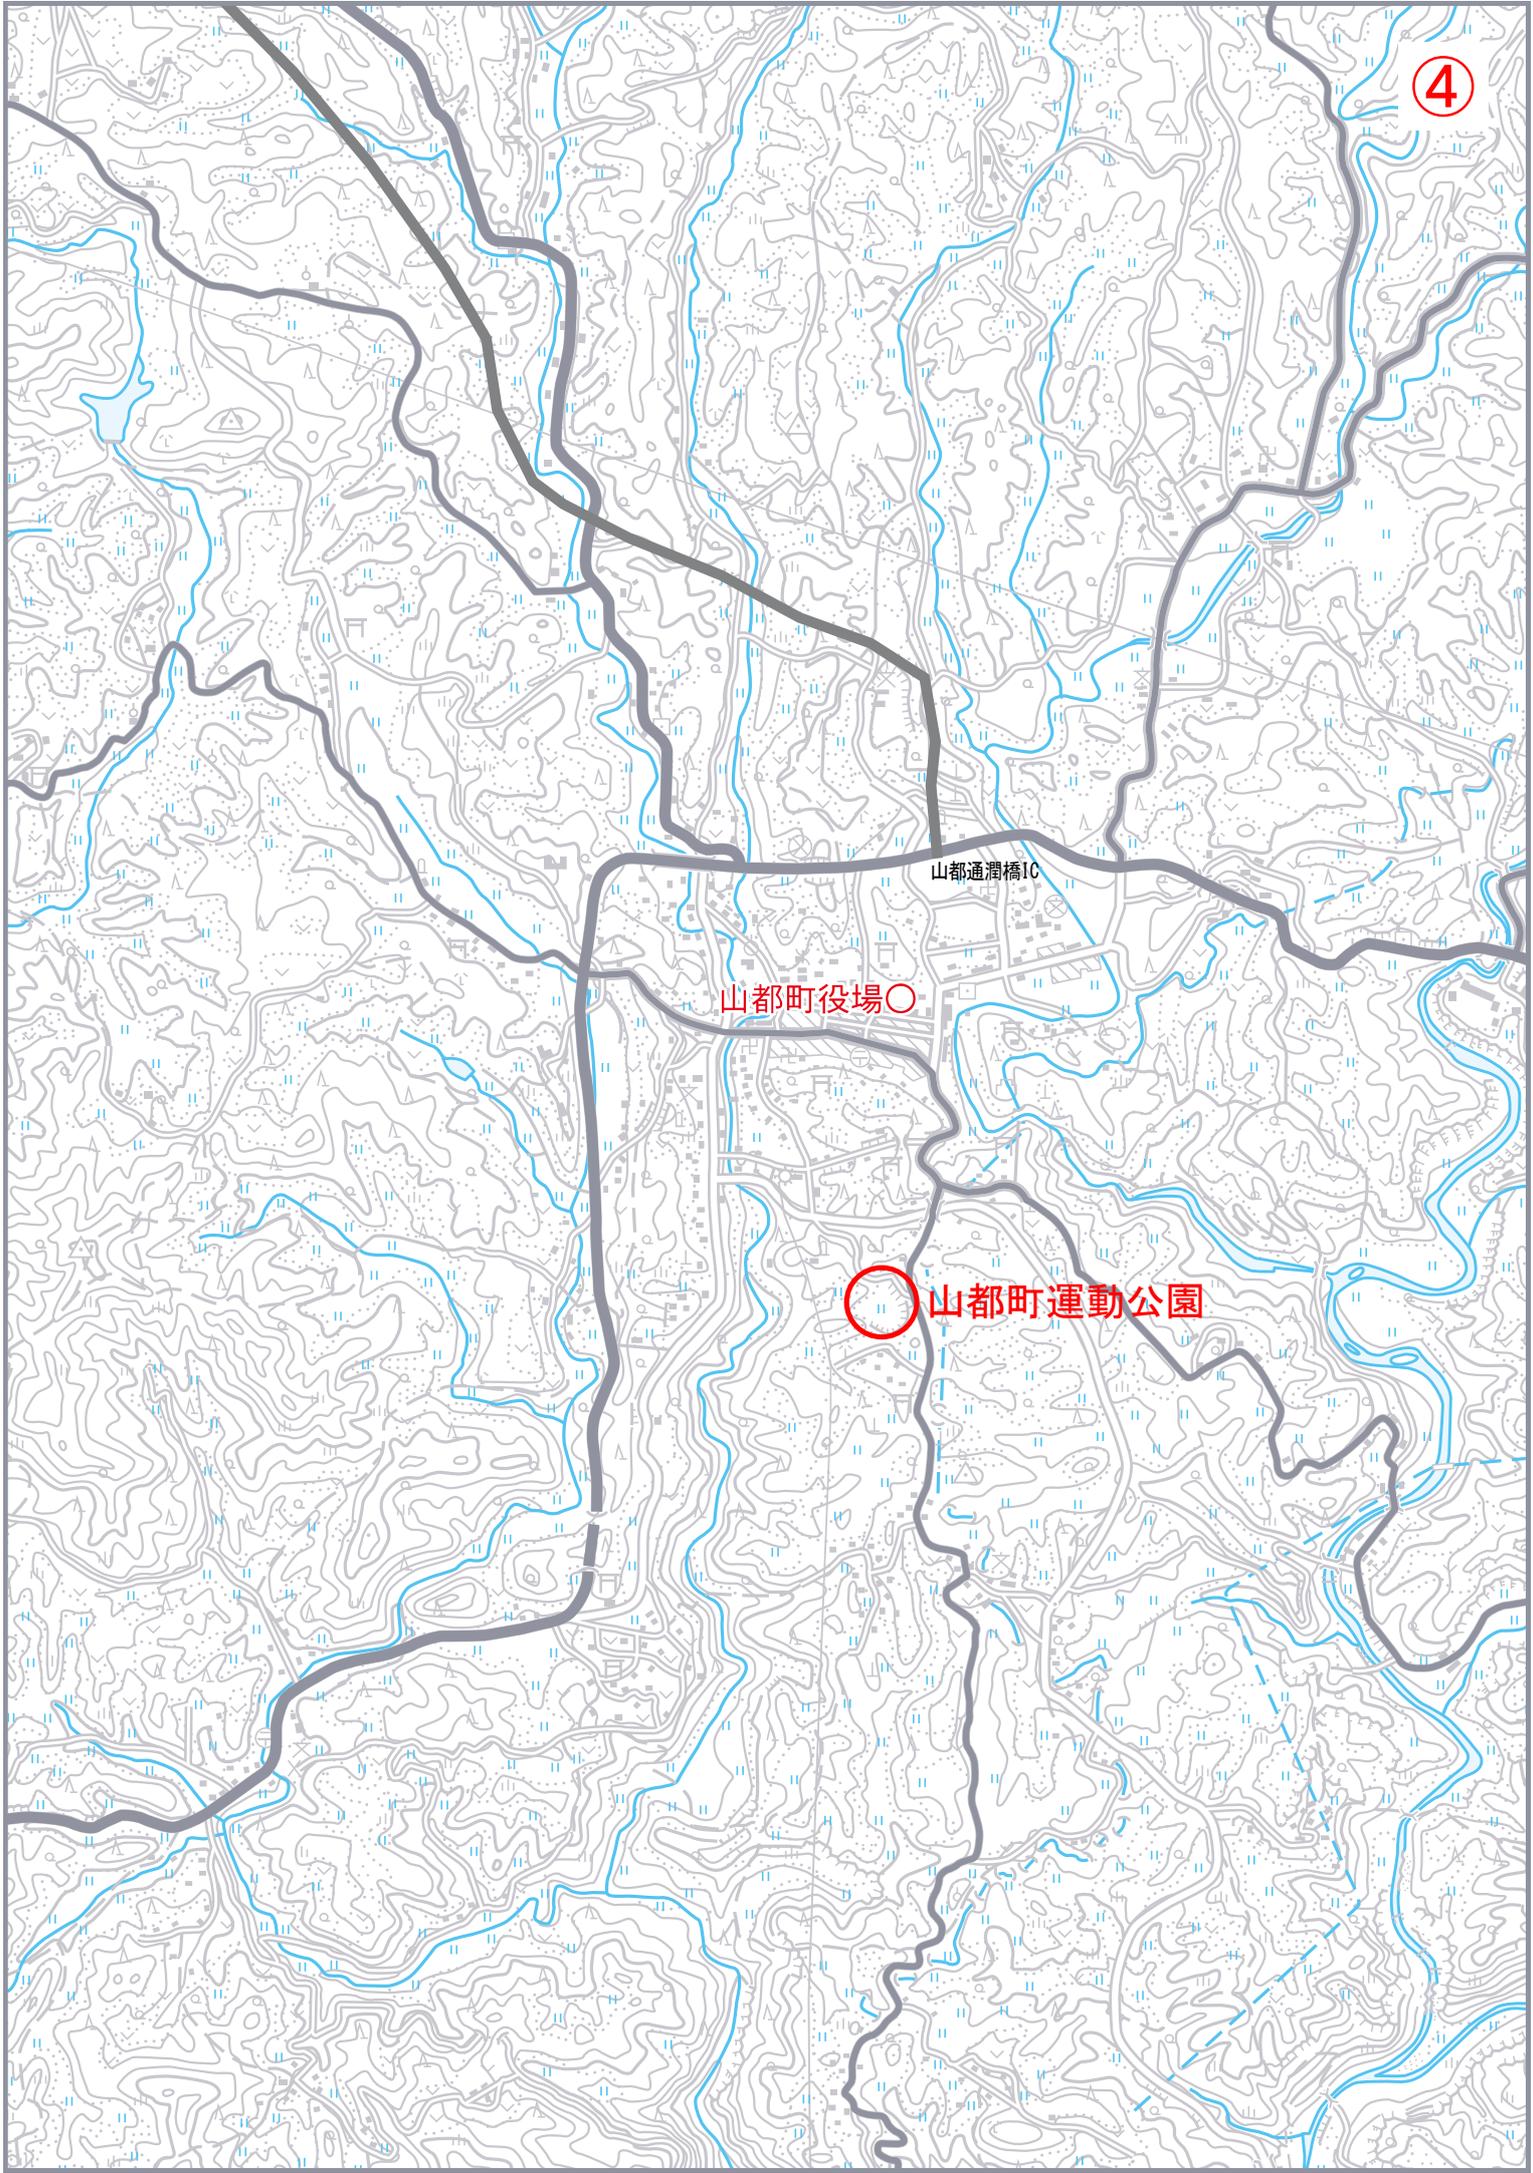

ちびっこ運動広場 計画平面図 S=1:250

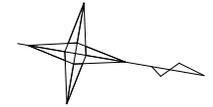

管理施設工 数量表

名称	規格	数量	単位	備考
フェンス800	H=0.8m	※ 54.0	m	幼児用スペース
フェンス1200	H=1.2m	245.2	m	138.2 (防安交)
両開き門扉 W3000	H=1.2m	3.0	m	

野芝

配置	面積
S1	5302m <sup>2</sup> // 4102 + 1200 (防安交)
S2	266m <sup>2</sup> // 0 + 266 (防安交)
合計	5568m <sup>2</sup> // 4102 + 1466 (防安交)

良質土(真砂土) ※S1のみ

$V = 4,102 \times 0.20 = 820.4\text{m}^3$  (社総交) //


$V = 1,466 \times 0.20 = 293.2\text{m}^3$  (防安交) //

芝生舗装断面図




断面図 1:20

既設縦排水撤去 S=1:20

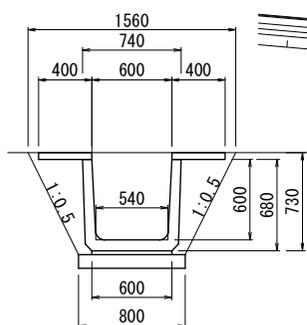

小口止め S=1:20

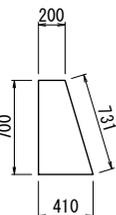

撤去工 (既設縦排水 L=7.0m)


コンクリート撤去  
 $0.40 \times 0.05 \times 2 \times 7.00 + (0.74 \times 0.68 - (0.6 + 0.54) / 2 \times 0.6) \times 7.00 = 1.41\text{m}^3$

コンクリート小口止め (L=0.70m)

型枠  $(0.70 + 0.73) \times 0.80 = 1.14\text{m}^2$


コンクリート  $(0.20 + 0.41) / 2 \times 0.70 \times 0.80 = 0.17\text{m}^3$

埋戻し  $(0.80 + 1.56) / 2 \times 0.73 \times 7.00 = 6.0\text{m}^3$

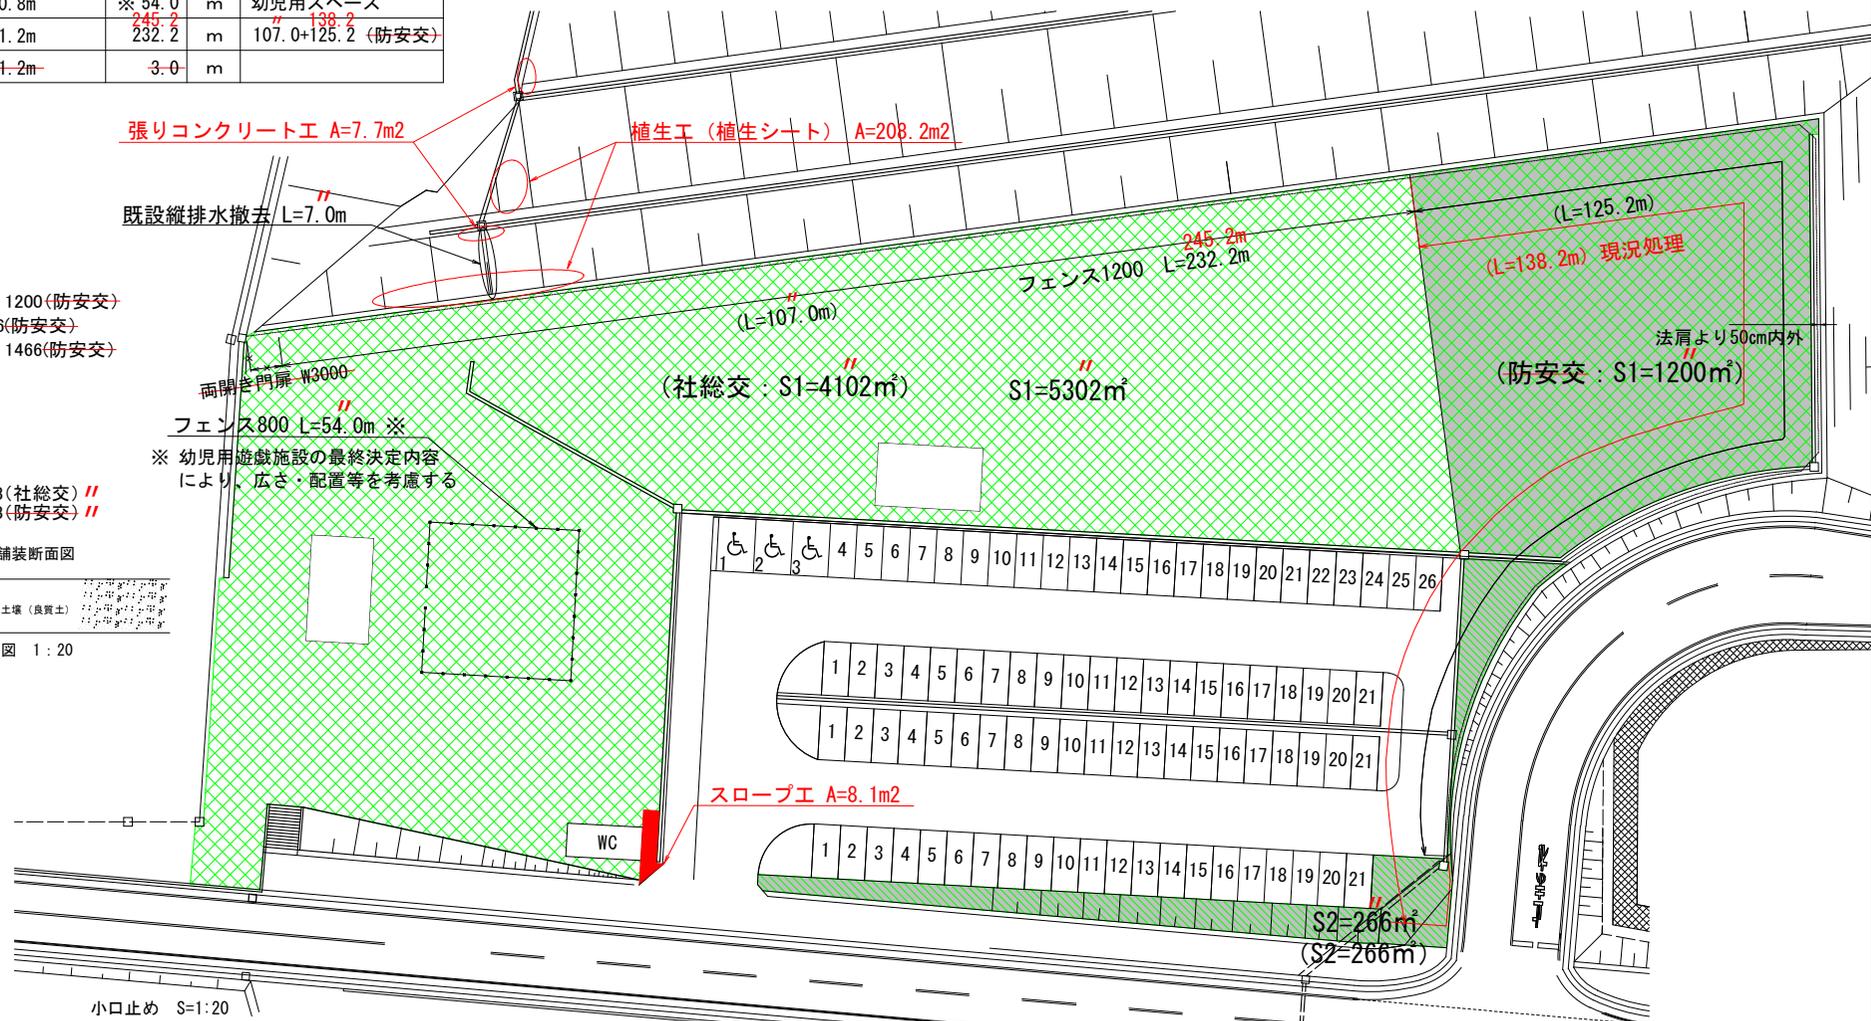

スロープエ A=8.1m<sup>2</sup>


S2=266m<sup>2</sup>  
(S2=266m<sup>2</sup>)

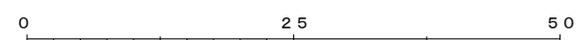

変更

工事名	山都町運動公園ちびっこ運動広場整備工事
施設名	山都町運動公園
工事箇所	山都町長原 地内
図面種類	計画平面図
縮尺	S=1:250
図面	全 22 葉 第 1 号
発注機関名	山都町教育委員会 生涯学習課

### 遊戯施設等計画平面図



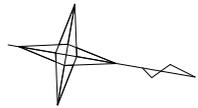


0 25 50

※敷地及び配置は参考です。  
※最終位置は実測協議の上、決定します。

工事名	山都町運動公園ちびっこ運動広場整備工事
施設名	山都町運動公園
工事箇所	山都町 長原 地内
図面種類	遊戯施設等計画平面図
縮尺	S=1:250
図面	全 19 葉 第 3 号
発注機関名	山都町教育委員会 生涯学習課





# 遊戯施設等計画平面図

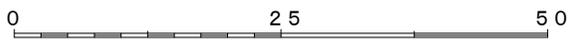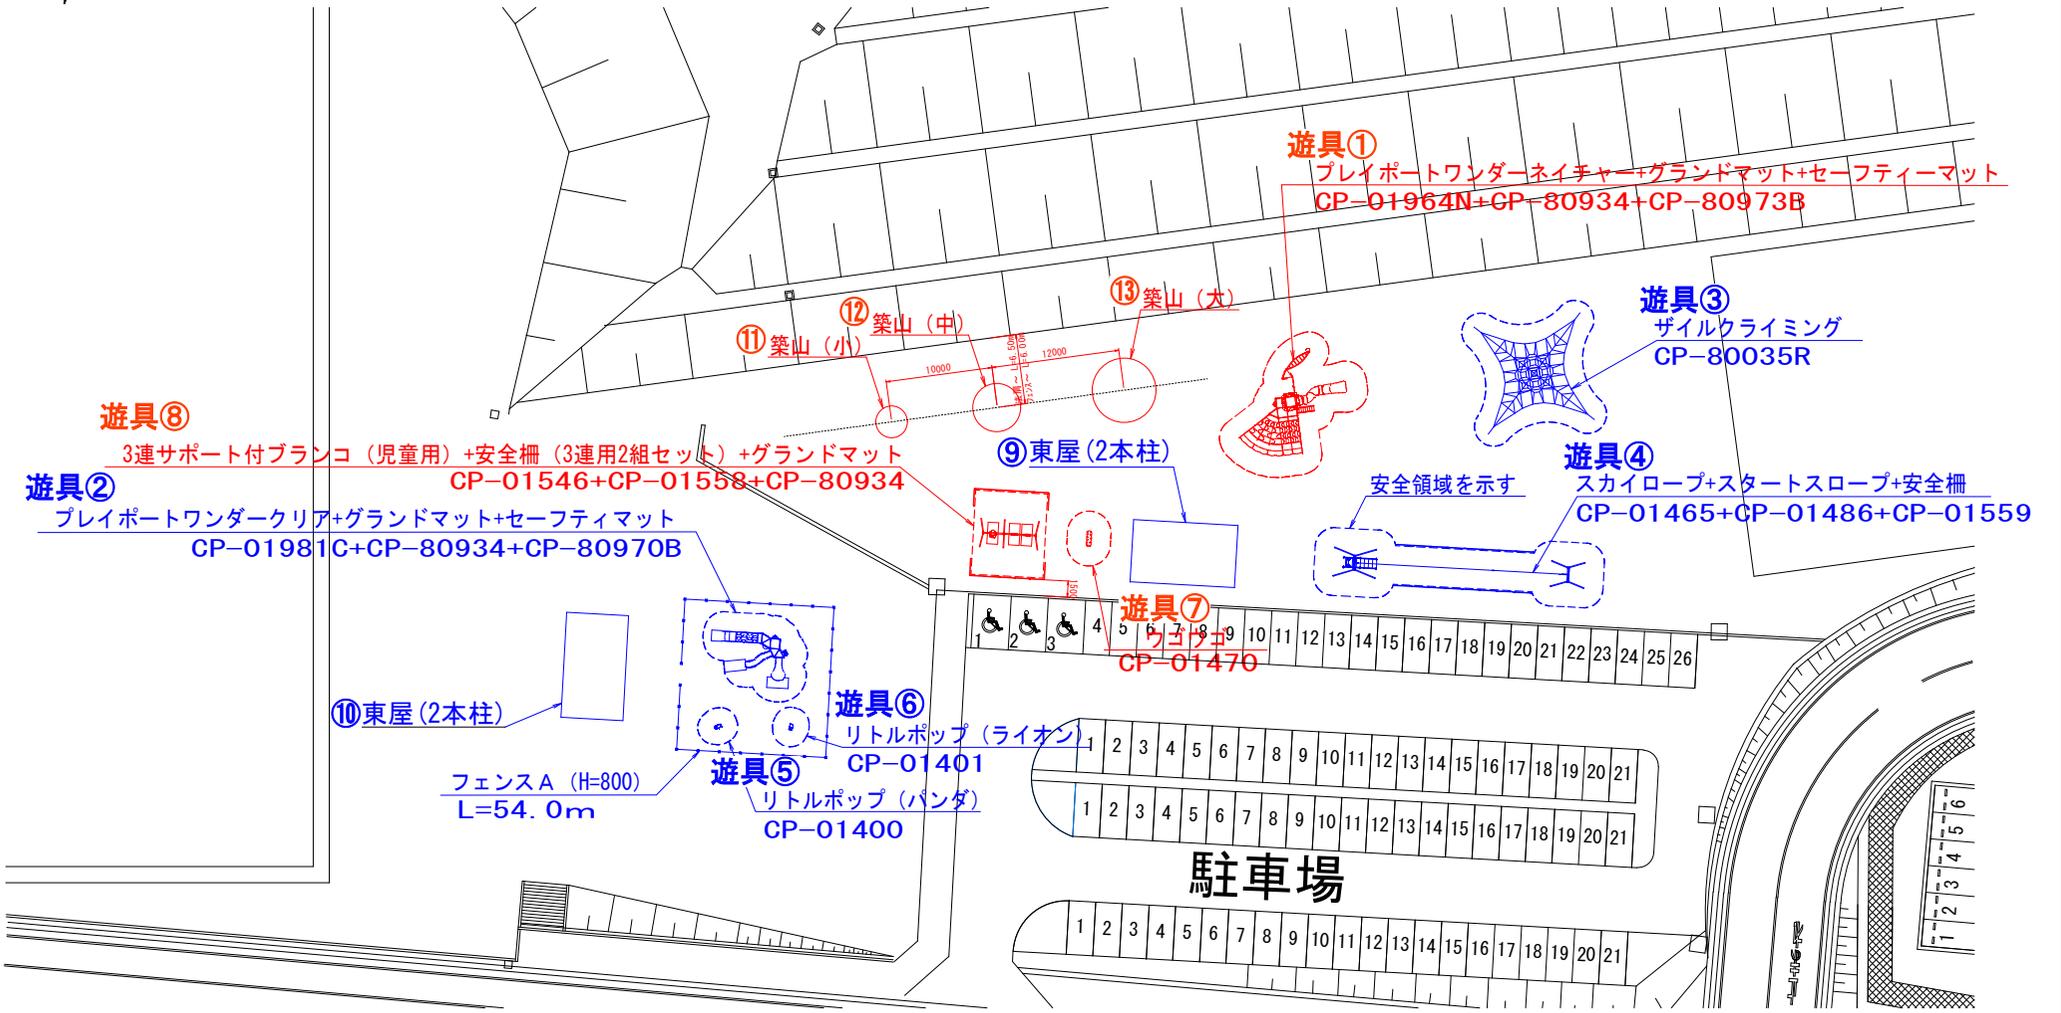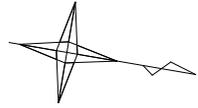


※敷地及び配置は参考です。  
 ※最終位置は実測協議の上、決定します。

変更	
工事名	山都町運動公園ちびっこ運動広場整備工事
施設名	山都町運動公園
工事箇所	山都町 長原 地内
図面種類	遊戯施設等計画平面図
縮尺	S=1:250
図面	全 22 葉 第 3 号
発注機関名	山都町教育委員会 生涯学習課


山都町運動公園 ちびっこ運動広場遊具 内訳

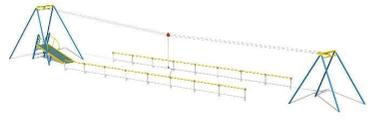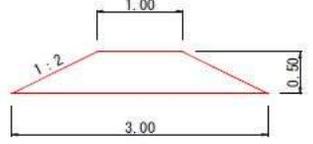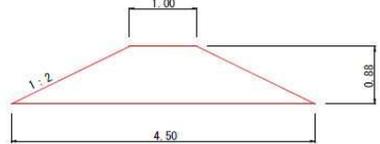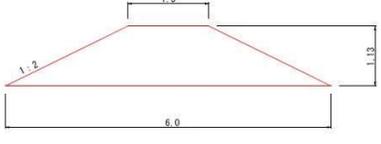				
品番	CP-01964N	CP-01981C	CP-80035R	スカイロープ
名称・仕様	モーグルヒルラージ専用M×1、GM×1、接着剤×2	モーグルヒルシングル専用M×1、GM×2、接着剤×1	ザイルクライミング 4M 児童用(6~12歳)対象	スタートロープ+安全柵
本体価格	11,100,000	3,790,000	1,950,000	1,468,000
				
名称・品番	リトルポップ パンダ/ライオン 2基	CP-01470 ウゴウゴ 1基	3連サポート付きブランコ(児童用) 児童用サポート付きシート、バンパーシート/両面安全柵、GM×3	RX-91680KSQ キャストシェルター(2本柱)
本体価格	177,000	413,000	820,000	4,520,000
				
名称・品番	築山(小)	築山(中)	築山(大)	
規格	W3000×H500	W4500×H880	W6000×H1130	


平面図 S=1:50

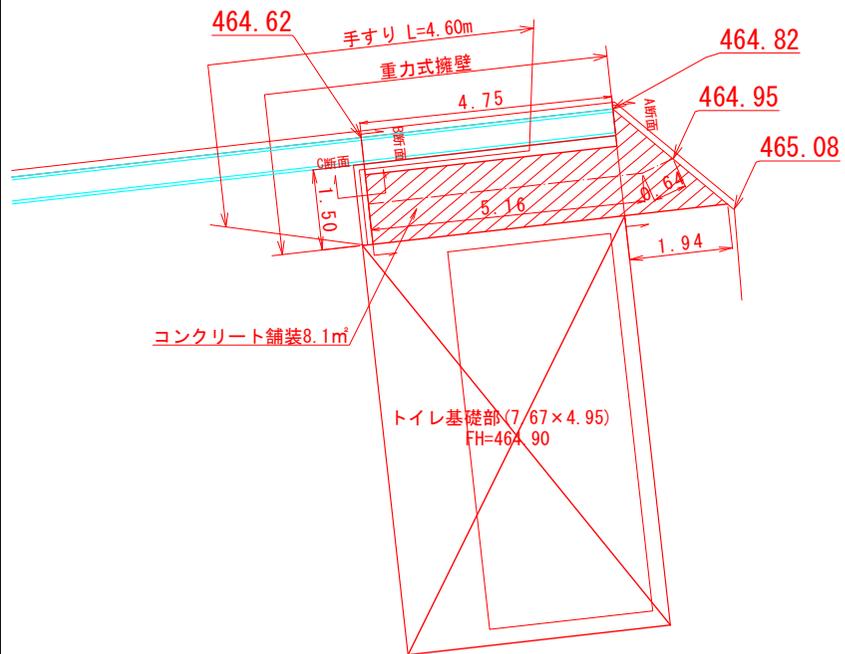


小型重力式擁壁展開図

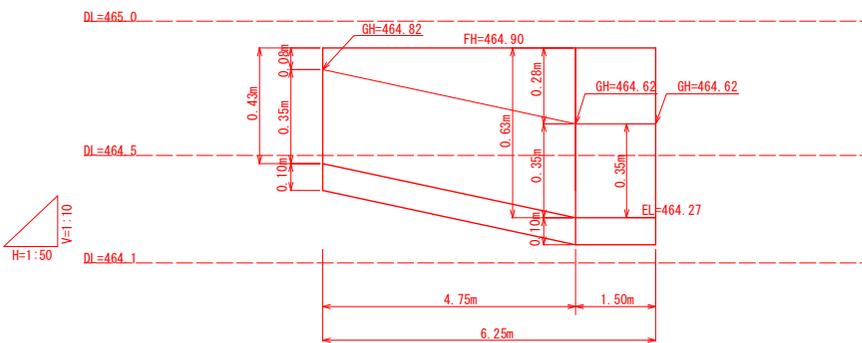

構造図 S=1:25

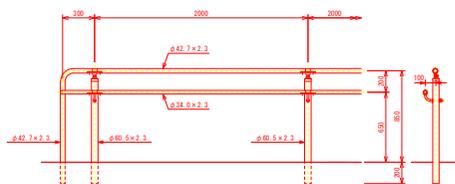


手すり取付図 S=1:5

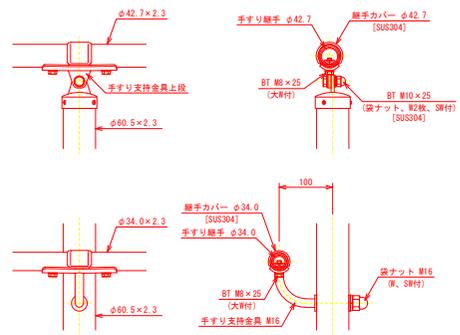

手すり(擁壁部) 材料表

名称	規格	算定式	単位	数量	一式(L=4.60m)
手すり	HR-W85		m	4.6	


平均擁壁高:  
(0.43+0.63)/2=0.53

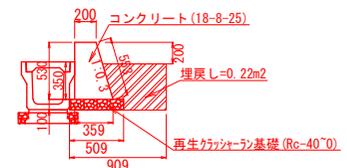


数量計算(側溝擁壁設置部) 一式(L=4.75m)

種別	単位	計算式	数量
床埋り	m <sup>3</sup>	0.91+0.45+4.75=	1.9
埋戻し	m <sup>3</sup>	0.22+4.75 =	1.0
残土	m <sup>3</sup>	1.9-1.0 =	0.9
基礎修正	m <sup>2</sup>	0.51+4.75 =	2.4
再生片かけ基礎	m <sup>2</sup>	0.51+4.75 =	2.4
鋼枠	m <sup>2</sup>	(0.53+0.55)/2+4.75 =	5.1
コンクリート	m <sup>3</sup>	(0.20+0.36)/2+4.75=	1.3


A断面

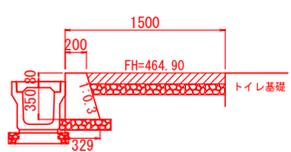


B断面

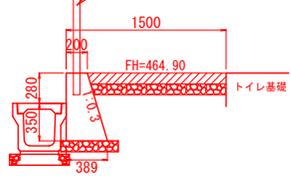

C断面

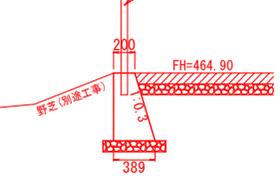

舗装構成図 S=1:20

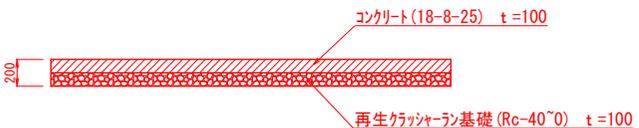

コンクリート舗装 材料表

名称	規格	算定式	単位	数量	一式当り
基礎修正			m <sup>2</sup>	8.1	
基礎材	RC40°0 t=100mm		m <sup>2</sup>	8.1	
型枠	小型	1.94+0.10	m <sup>2</sup>	0.2	
コンクリート	18-8-25	8.1+0.10	m <sup>3</sup>	0.8	
メッシュ筋	φ6 100×100		m <sup>2</sup>	8.1	

変更

工事名	山都町運動公園ちびっこ運動広場整備工事
施設名	山都町運動公園
工事箇所	山都町 長原 地内
図面種類	トイレスロープ 詳細図
縮尺	図示
図面	全 22 葉 第 20 号
発注機関名	山都町教育委員会 生涯学習課

# 現況写真



運動公園 全景



ちびっこ運動広場 全景（上空）

撮影日：令和7年2月3日



ちびっこ運動広場（遊戯等設置状況）