

議案第 70 号

工事請負契約の締結について

次の工事について、請負契約を締結することとする。

- | | | |
|---|-----------|---|
| 1 | 工 事 番 号 | 山商観工第 18 号 |
| 2 | 工 事 名 | 通潤橋屋外通路新築工事 |
| 3 | 工 事 場 所 | 山都町 下市 地内 |
| 4 | 契 約 金 額 | 108,350,000 円（税込み） |
| 5 | 契約の相手方 | 熊本県上益城郡山都町千滝 222-1
株式会社 尾上建設
代表取締役 上村雄二 |
| 6 | 契 約 の 方 法 | 指名競争入札 |

令和 7 年 6 月 12 日 提出

山都町長 坂本 靖也

（提案理由）

本件の工事請負契約を締結するには、議会の議決に付すべき契約及び財産の取得又は処分に関する条例（平成 17 年山都町条例第 55 号）第 2 条の規定により、議会の議決を経る必要があります。

これが、この議案を提出する理由です。

工事請負契約概要

1. 工 事 番 号山商観工 第18号
2. 工 事 名通潤橋屋外通路新築工事
3. 工 事 場 所山都町 下市 地内
4. 入札年月日令和7年5月28日
5. 財 源 内 訳

全 体108,350,000円

交 付 金54,175,000円（農山漁村振興交付金）

起 債54,100,000円（過疎債）

一般財源75,000円
6. 工 事 内 容屋外通路の新築

建築面積89.0㎡

軒下高さ2.8～3.3m

構 造鉄骨造・平屋

仕 様屋根：アルミハニカムパネル

天井：アルミパネル

照明：LED ダウンライト照明 17台

7. 指 名 業 者

番号	商 号	代表者	住 所
1	株式会社 尾上建設	上村 雄二	上益城郡山都町千滝 222-1
2	大栄企業 株式会社	込山 憲司	上益城郡山都町杉木 465-1
3	宮田建設 株式会社	宮田 英也	上益城郡山都町上寺 1809
4	三栄総合建設 株式会社	後藤 正先	上益城郡山都町杉木 781-3
5	有限会社 甲斐工業	甲斐 朗	上益城郡山都町上寺 1641-4
6	後藤工業 有限会社	後藤 剛	上益城郡山都町米生 1-4
7	有限会社 吉見建設	吉見 泰政	上益城郡山都町下馬尾 65-2

入札結果登録

電子入札案件番号 0447010010020250019
施行番号 2501-0400300008
工事・業務名 通潤橋屋外通路新築工事
業種種別 建築
開札執行日時 令和07年05月28日 09時30分

入札結果	落札者決定		
備考	落札者は、本庁 商工観光課において契約手続きを行ってください。		
執行担当	監理係長 村山 浩司		09:33:42
立会担当	監理係 高橋 卓真		09:34:03

予定価格 98,940,000 円（税抜き）
9894万 円（税抜き）
最低制限価格 91,024,800 円（税抜き）
9102万4800 円（税抜き）

最新更新日時 2025.05.28 09:34

番号	業者名称	第1回入札金額	予定 価格 以下	制限 価格 以上	調 査 実 施	落 札 者	備考
1	大栄企業(株)						辞退
2	(有)甲斐工業						辞退
3	後藤工業(有)						辞退
4	(株)尾上建設	98,500,000	○	○		○	
5	三栄総合建設(株)	98,800,000	○	○			
6	(有)吉見建設	98,900,000	○	○			
7	宮田建設(株)	98,900,000	○	○			

公共工事請負仮契約書

1 工 事 番 号 山商観工第18号

2 工 事 名 通潤橋屋外通路新築工事

3 工 事 場 所 山都町 下市 地内

4 工 期 令 和 7 年 6 月 16 日 から
令 和 7 年 11 月 28 日 まで

5 請負代金額	百	拾	億	千	百	拾	万	千	百	拾	円
		¥	1	0	8	3	5	0	0	0	0

(うち取引に係る消費税及び地方消費税の額 9,850,000円)

6 契約保証金 10,835,000 円

上記の工事について、発注者山都町と受注者 株式会社 尾上建設 は、各々の対等な立場における合意に基づいて、山都町公共工事請負契約約款の各条項及び上記内容によって公正な請負契約を締結し、信義に従って誠実にこれを履行するものとする。

この契約を証するため、電磁的記録を作成し、発注者及び受注者が合意の後、電子署名及び認証業務に関する法律(平成12年法律第102号)第2条第1項に規定する電子署名を行い、それぞれ当該電磁的記録を保有する。

なお、この契約は、議会の議決をえたとき本契約としての効力を生ずるものとし、議会の議決を得られないときは無効となり、発注者は一切の責任を負わないものとする。

令 和 7 年 6 月 3 日

発 注 者 山 都 町

代 表 者 山 都 町 長 坂 本 靖 也

受 注 者 住 所 熊本県上益城郡山都町千滝222-1

商 号 又 は 名 称 株式会社 尾上建設

代 表 者 氏 名 代表取締役 上村 雄二




1:110,000

[illegible]

通潤橋周辺施設整備事業 全体計画図

資料5

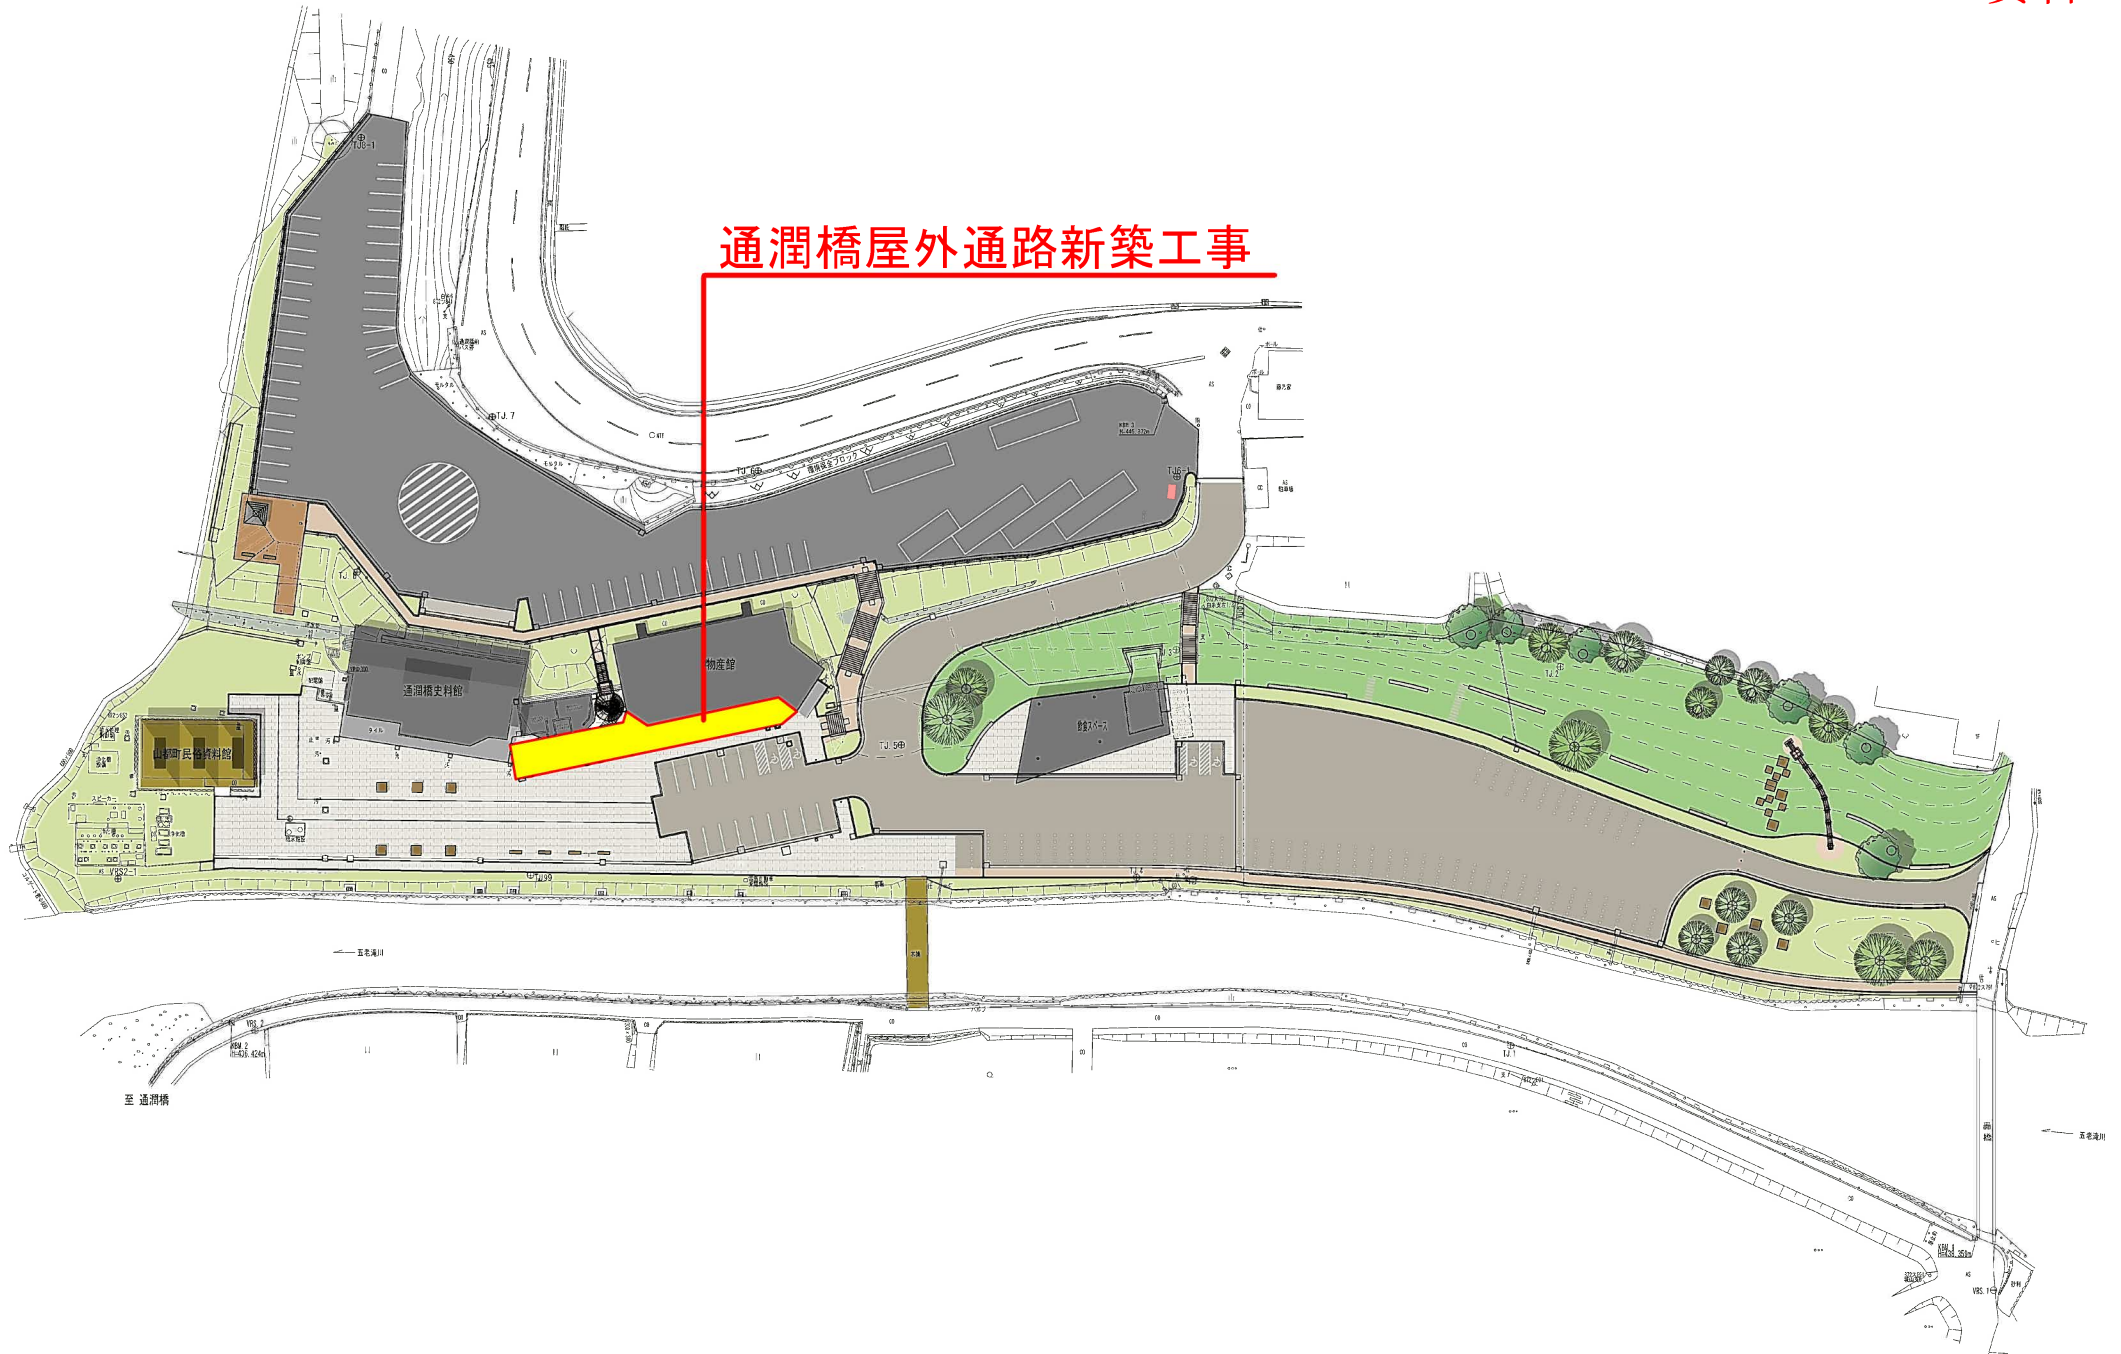



山商観工第18号

通潤橋屋外通路新築工事

工事場所:山都町 下市 地内

現状写真



山商観工第18号

通潤橋屋外通路新築工事

工事場所:山都町 下市 地内

現状写真









山商観工第18号

通潤橋屋外通路新築工事

工事場所:山都町 下市 地内

現状写真

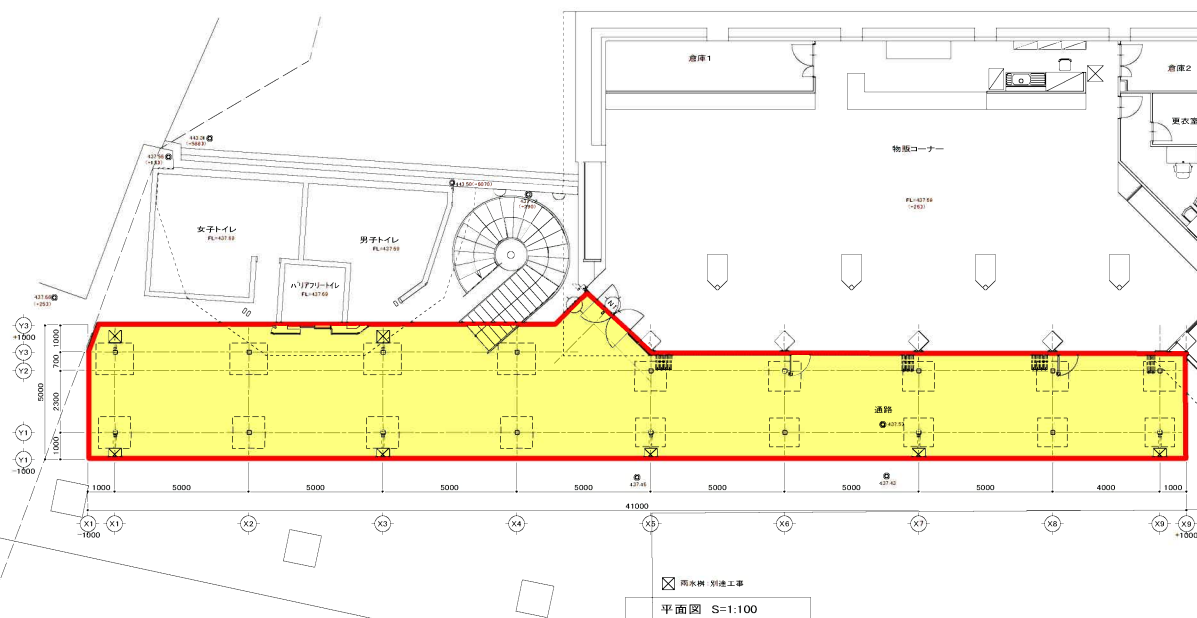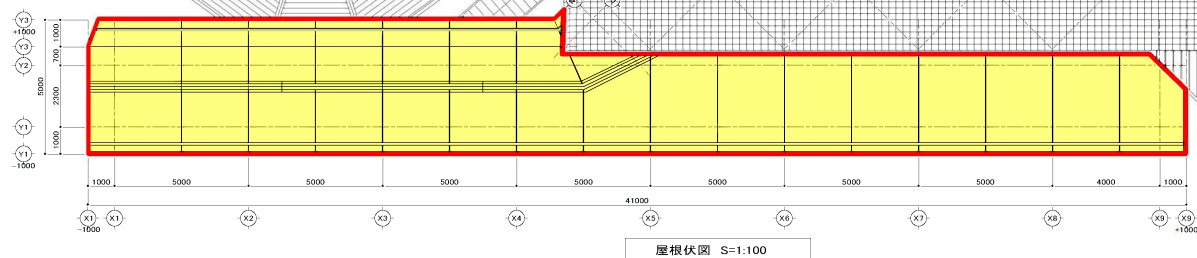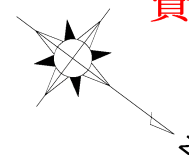

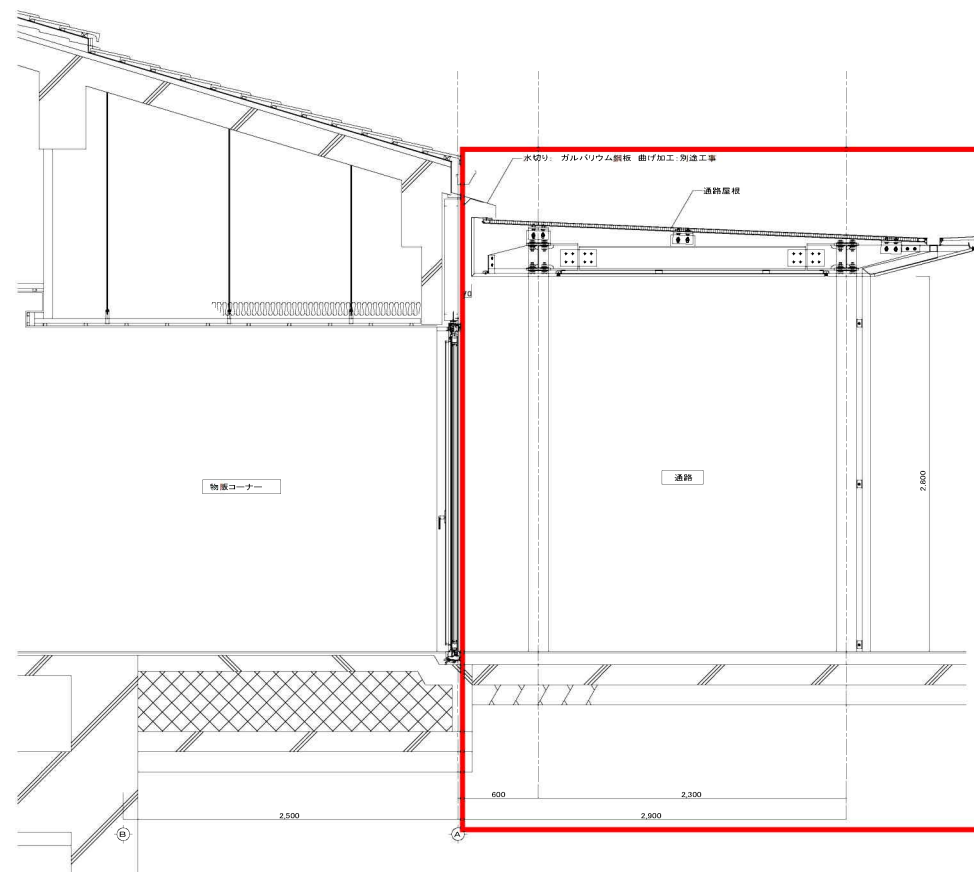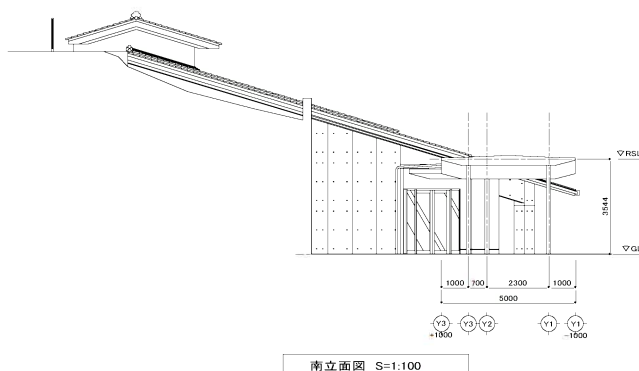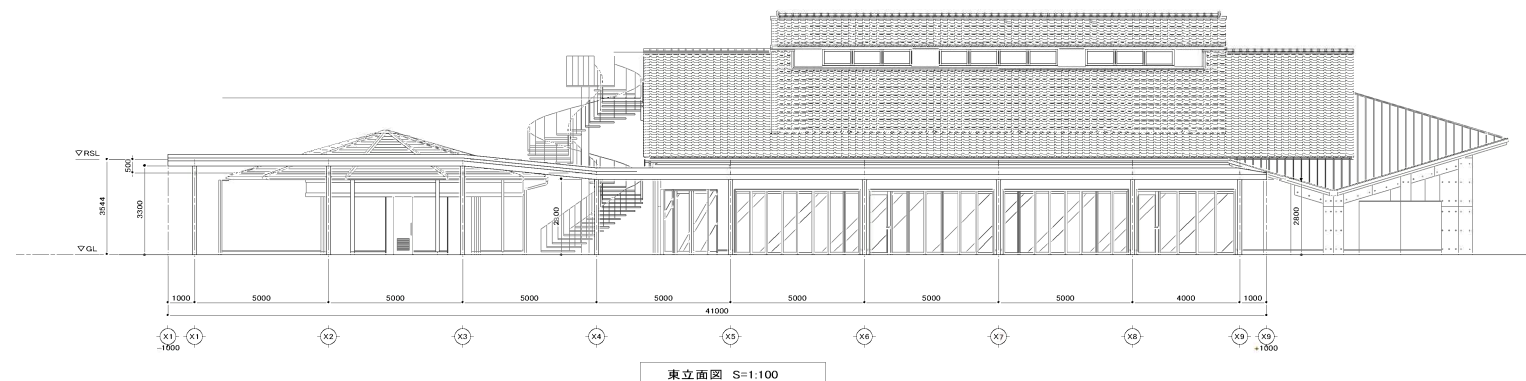

特記事項

- 鋼材は溶融亜鉛メッキ処理の上、見え掛り部分をフッ素樹脂塗装(工場塗装)とする。
- 屋根は、アルミハニカムパネル H=30t不燃認定番号: NM-5323とする。
- アルミハニカムパネルは、フッ素樹脂塗装(工場塗装)とする。
- 天井パネル・袖パネルはアルミパネル材としフッ素樹脂塗装(工場塗装)とする。
- 鋼材塗装色、アルミ材の色等は、現場監督員との協議により決定する。
- 塗装は、全て工場内にて塗装施工とし、現場ではタッチアップ程度とする。
- ISO9001認証取得企業の管理・製造品とする。
- 製造物責任法(PL法)に対応した保険加入品とする。
- 国土交通省が品質確保の重要性に基づき登録した公園施設の点検・診断を適正に実施・管理統括できる技術資格保有者(公園施設製品安全管理士)の管理・製造品とする。

サンコーコンサルタント株式会社九州支社一級建築士事務所

福岡市博多区中洲中島町2-3

一級建築士事務所(福岡県)登録第1-11330号

一級建築士(大民)登録第257352号 坂本 剛夫

TEL 092-271-2900 FAX 092-262-1146

HEAD INJECTION DRAWER

CONSTRUCTION NAME 通間橋周辺整備事業関連施設整備
通間橋屋外通路新築工事

DRAWING 立面図・断面図

DATE 2025/02/17

NUMBER A-09

A1: 1/100, 1/20
A3: 1/200, 1/40

REGISTER