

議案第 7 1 号

工事請負契約の締結について

次の工事について、請負契約を締結することとする。

- | | | |
|---|-----------|---|
| 1 | 工 事 番 号 | 山商観工第 1 7 号 |
| 2 | 工 事 名 | 通潤橋らせん階段新設工事 |
| 3 | 工 事 場 所 | 山都町 下市 地内 |
| 4 | 契 約 金 額 | 7 4 , 7 1 2 , 0 0 0 円 (税込み) |
| 5 | 契約の相手方 | 熊本県上益城郡山都町下馬尾 6 5 - 2
有限会社 吉見建設
代表取締役 吉見 泰政 |
| 6 | 契 約 の 方 法 | 指名競争入札 |

令和 7 年 6 月 1 2 日 提出

山都町長 坂本 靖也

(提案理由)

本件の工事請負契約を締結するには、議会の議決に付すべき契約及び財産の取得又は処分に関する条例（平成 1 7 年山都町条例第 5 5 号）第 2 条の規定により、議会の議決を経る必要があります。

これが、この議案を提出する理由です。

工事請負契約概要

1. 工 事 番 号山商観工 第17号
2. 工 事 名通潤橋らせん階段新設工事
3. 工 事 場 所山都町 下市 地内
4. 入札年月日令和7年5月28日
5. 財 源 内 訳

全 体74,712,000円

交 付 金37,356,000円 (農山漁村振興交付金)

起 債37,300,000円 (過疎債)

一般財源56,000円
6. 工 事 内 容屋外階段の新設

建築面積32.00㎡

高 低 差約7.7m

構 造鉄骨造 (踏面は再生木材)

7. 指 名 業 者

番号	商 号	代表者	住 所
1	株式会社 尾上建設	上村 雄二	上益城郡山都町千滝 222-1
2	大栄企業 株式会社	込山 憲司	上益城郡山都町杉木 465-1
3	宮田建設 株式会社	宮田 英也	上益城郡山都町上寺 1809
4	三栄総合建設 株式会社	後藤 正先	上益城郡山都町杉木 781-3
5	有限会社 甲斐工業	甲斐 朗	上益城郡山都町上寺 1641-4
6	後藤工業 有限会社	後藤 剛	上益城郡山都町米生 1-4
7	有限会社 吉見建設	吉見 泰政	上益城郡山都町下馬尾 65-2

入札結果登録

電子入札案件番号 0447010010020250018
施行番号 2501-0400300007
工事・業務名 通潤橋らせん階段新設工事
業種種別 建築
開札執行日時 令和07年05月28日 09時15分

入札結果	落札者決定	
備考	落札者は、本庁 商工観光課において契約手続きを行ってください。	
執行担当	監理係長 村山 浩司	09:17:40
立会担当	監理係 高橋 卓真	09:18:03

予定価格 68,195,000 円（税抜き）
6819万5000 円（税抜き）
最低制限価格 61,727,212 円（税抜き）
6172万7212 円（税抜き）

最新更新日時 2025.05.28 09:18

番号	業者名称	第1回入札金額	予定 価格 以下	制限 価格 以上	調 査 実 施	落 札 者	備考
1	(有)甲斐工業						辞退
2	後藤工業(有)						辞退
3	(有)吉見建設	67,920,000	○	○		○	
4	三栄総合建設(株)	68,000,000	○	○			
5	宮田建設(株)	68,170,000	○	○			
6	大栄企業(株)	68,190,000	○	○			
7	(株)尾上建設	68,190,000	○	○			

公共工事請負仮契約書

- 1 工事番号 山商観工第17号
- 2 工事名 通潤橋らせん階段新設工事
- 3 工事場所 山都町 下市 地内
- 4 工期 令和 7 年 6 月 16 日から
令和 7 年 11 月 28 日まで

5 請負代金額	百	拾	億	千	百	拾	万	千	百	拾	円
			¥	7	4	7	1	2	0	0	0

(うち取引に係る消費税及び地方消費税の額 6,792,000円)

- 6 契約保証金 7,471,200 円
- 7 解体工事に要する費用等 別紙のとおり

上記の工事について、発注者山都町と受注者 有限会社 吉見建設 は、各々の対等な立場における合意に基づいて、山都町公共工事請負契約約款の各条項及び上記内容によって公正な請負契約を締結し、信義に従って誠実にこれを履行するものとする。

この契約を証するため、電磁的記録を作成し、発注者及び受注者が合意の後、電子署名及び認証業務に関する法律(平成12年法律第102号)第2条第1項に規定する電子署名を行い、それぞれ当該電磁的記録を保有する。

なお、この契約は、議会の議決をえたとき本契約としての効力を生ずるものとし、議会の議決を得られないときは無効となり、発注者は一切の責任を負わないものとする。

令和 7 年 6 月 3 日


発注者 山 都 町

代 表 者 山 都 町 長 坂 本 靖 也

受注者 住 所 熊本県上益城郡山都町下馬尾65-2

商号又は名称 有限会社 吉見建設

代 表 者 氏 名 代表取締役 吉見 泰政

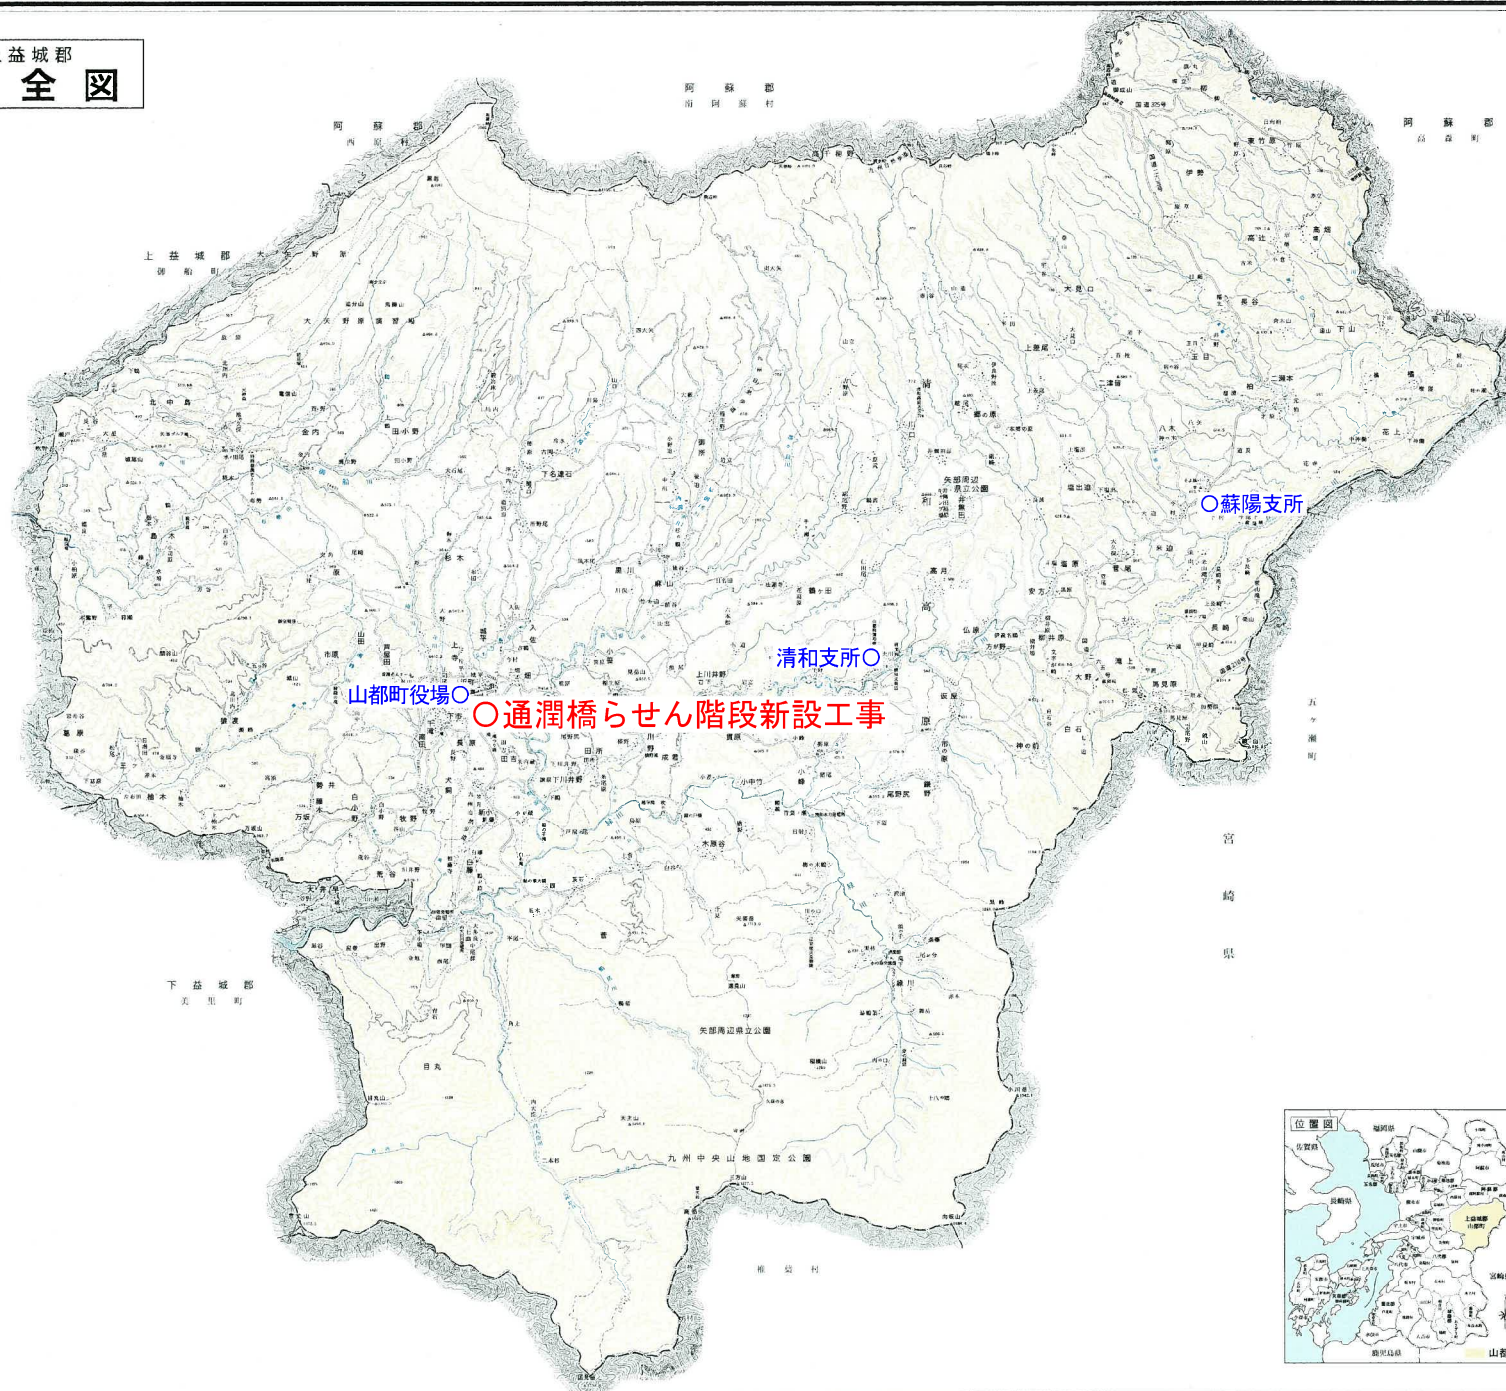[illegible]


1:110,000

[illegible]

通潤橋周辺施設整備事業 全体計画図

資料5

通潤橋らせん階段工事

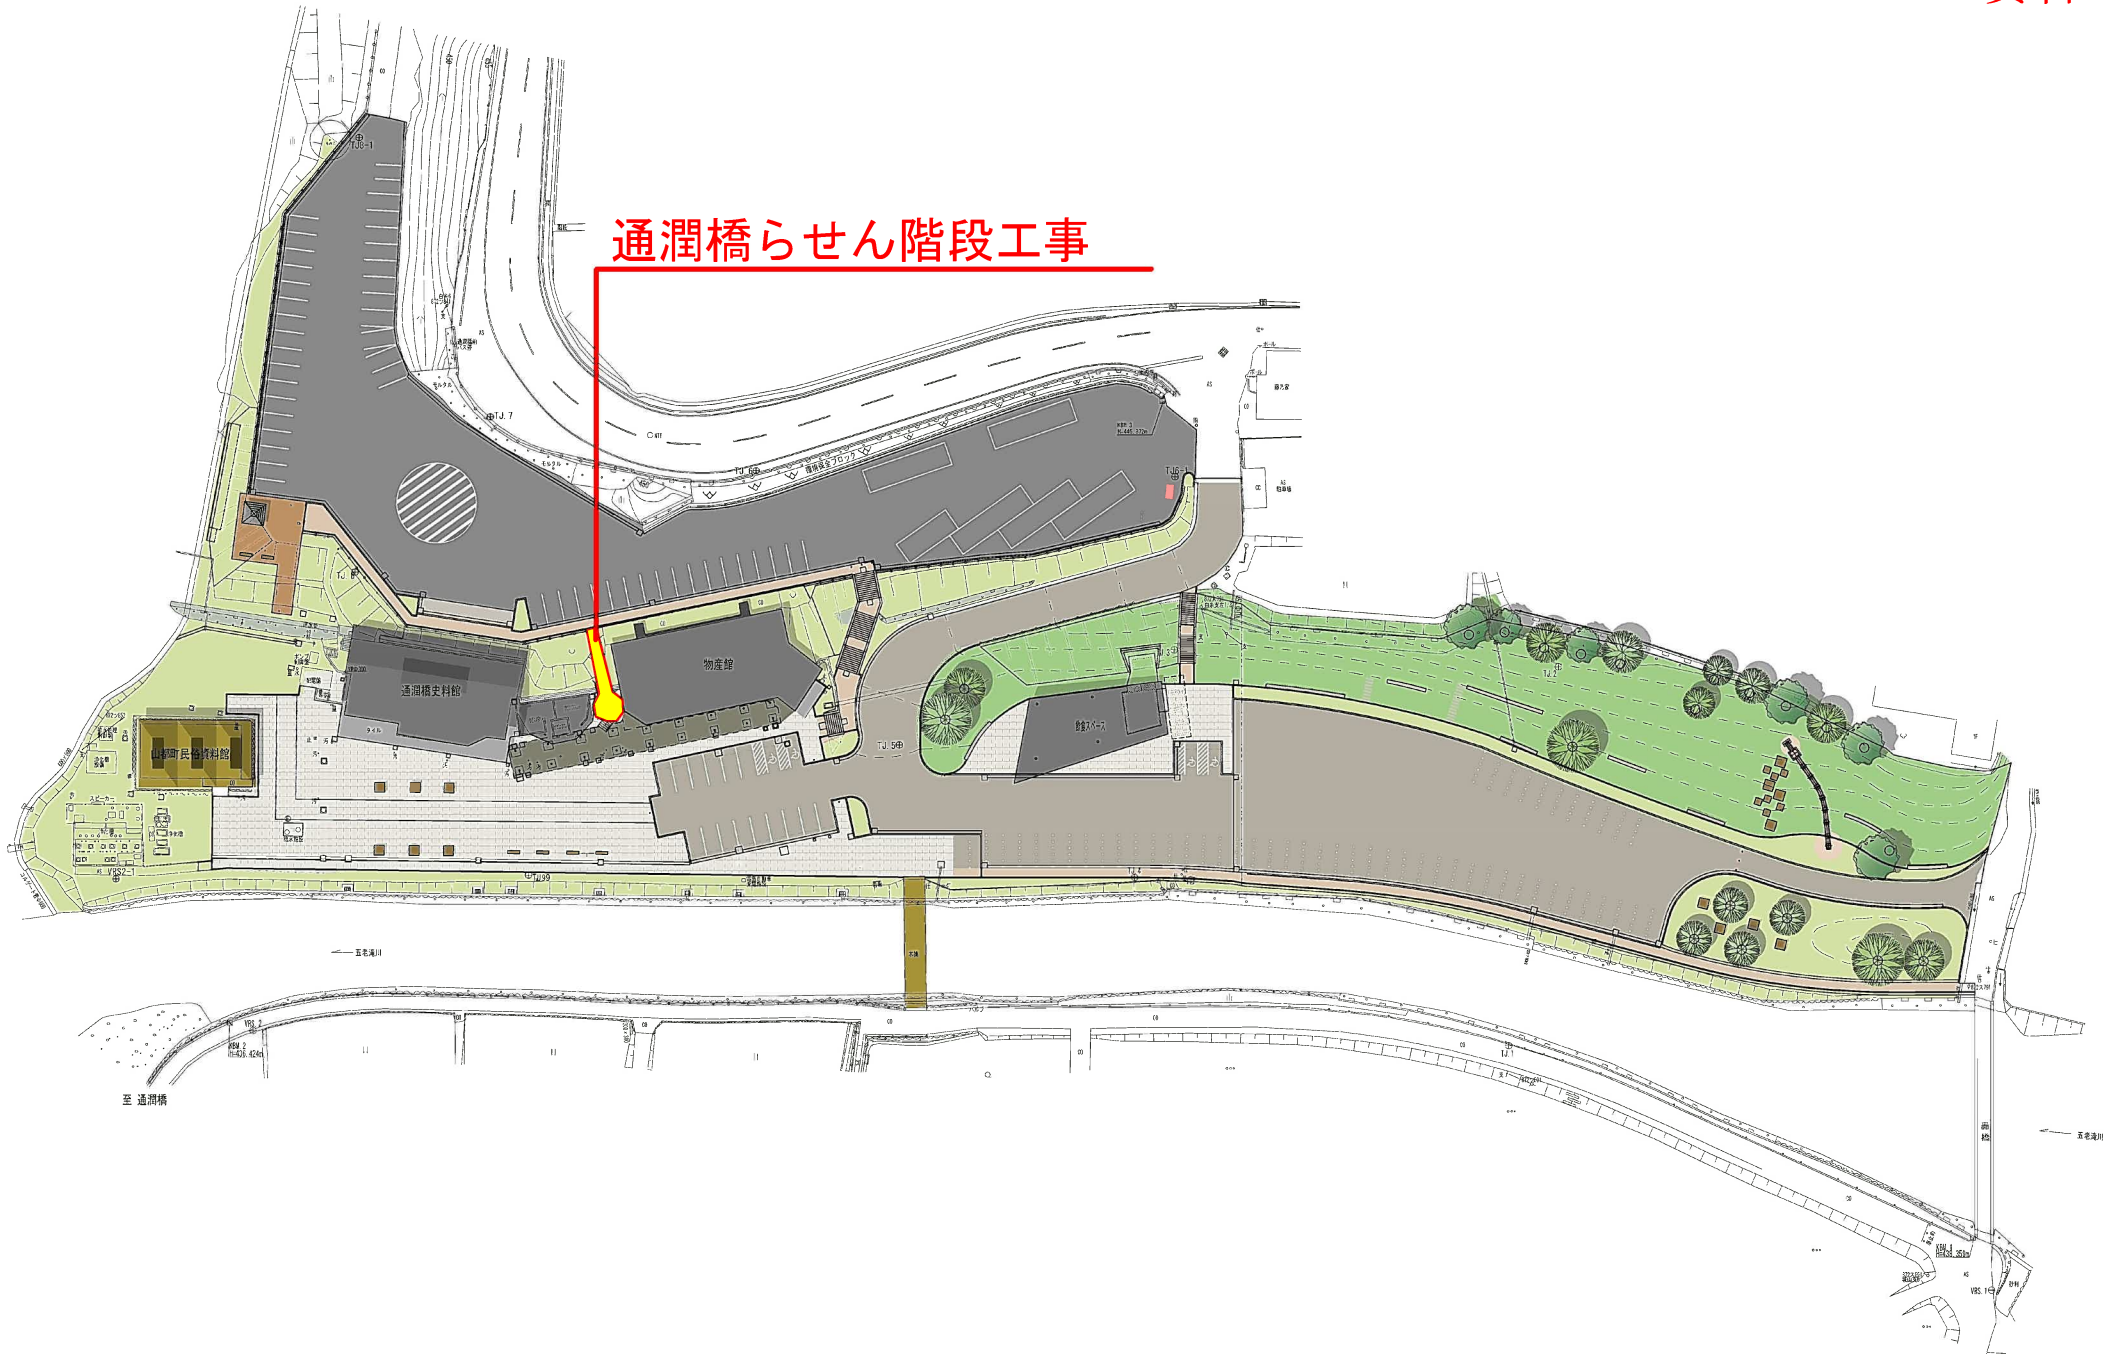



山商観工第17号

通潤橋らせん階段新設工事

工事場所: 山都町 下市 地内

現状写真




山商観工第17号

通潤橋らせん階段新設工事

工事場所: 山都町 下市 地内

現状写真

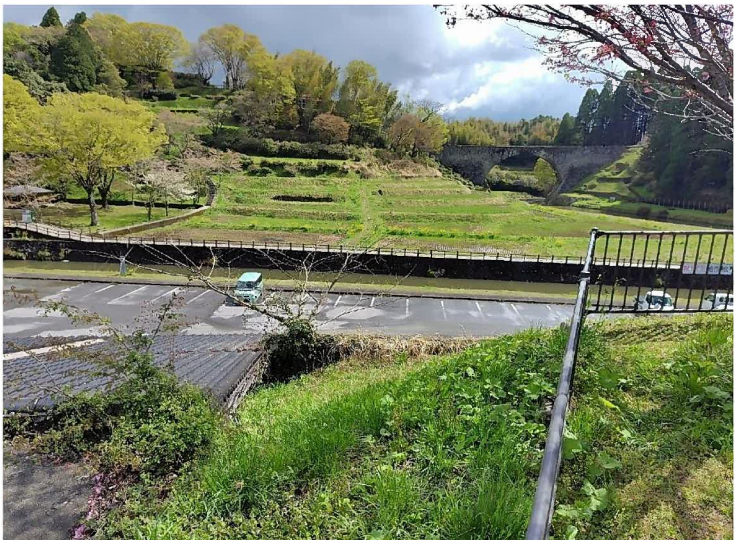

山商観工第17号

通潤橋らせん階段新設工事


工事場所: 山都町 下市 地内

現状写真


階段工詳細図-4

鉄骨らせん階段 鉄骨直階段 鉄骨通廊			仕上塗装色
使用材料	一般鋼材	SS400、STK400、STKR400	
塗装仕様-鉄部	防錆	溶融亜鉛メッキ（メッキ処理/パイプ材は除く）	
		メッキ処理後、溶接部分はローバル補修とする。	
	下地処理塗装	錆付防止防錆プライマー（ステンレス材は除く）	
	仕上塗装	粉体塗付塗装（ポリエステル樹脂粉体塗料）	
耐火力	耐火力は50分/㎡以上、コンクリート強度FC-1、RC/コンクリート以上とする。		

階段-4(1)

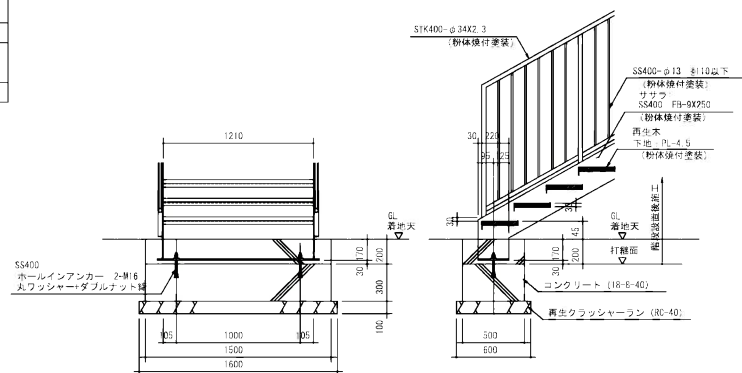


直線階段着地部詳細図 1/20

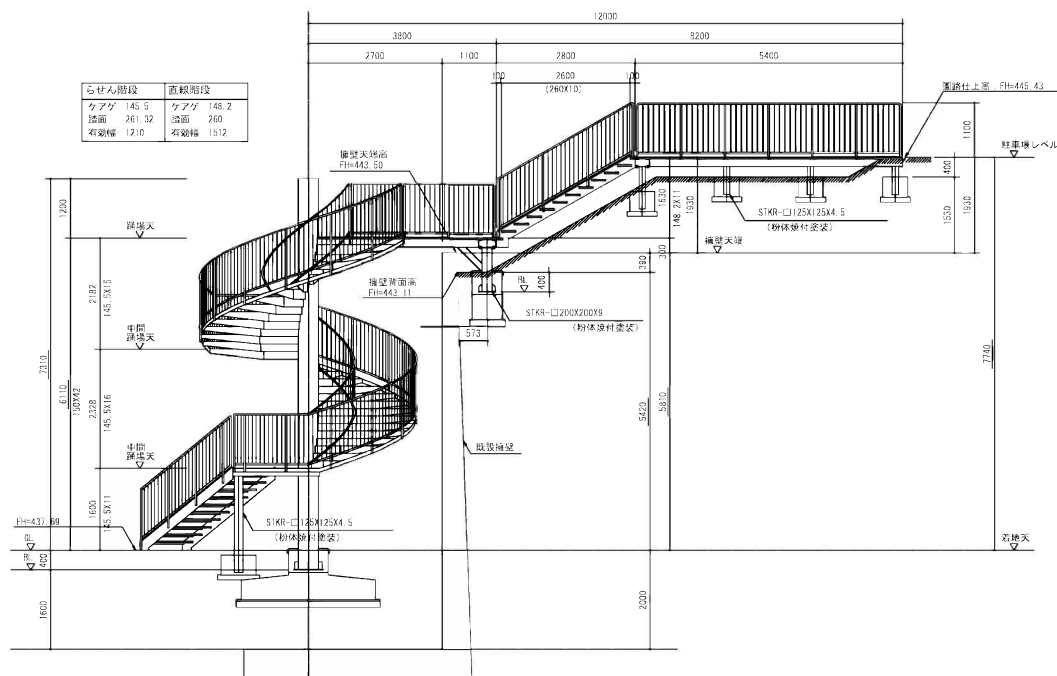


立面図 1/50

A-A 矢視図

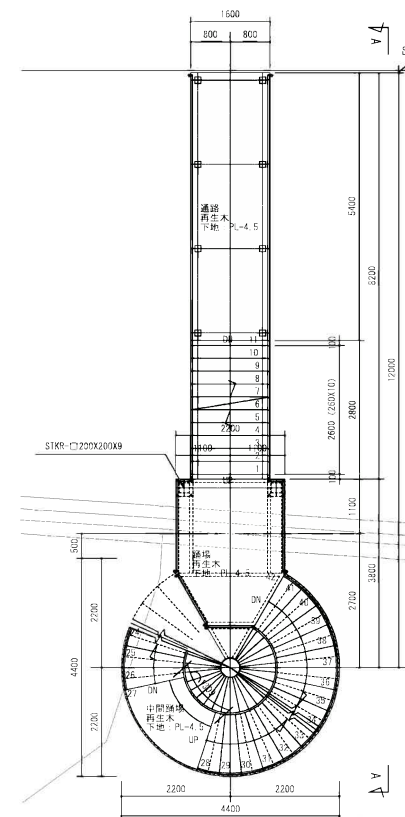

2階平面図 1/50

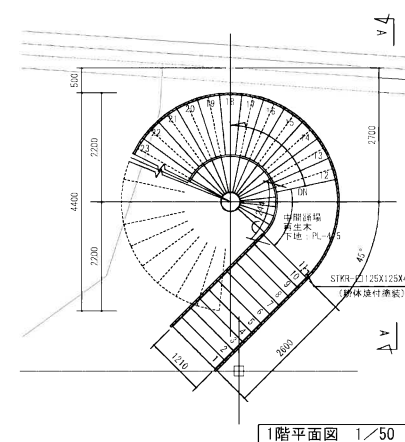

1階平面図 1/50

工事名	通廊橋周設備事業関係施設整備 測量及び実施設計業務委託			
図面名	階段工詳細図-4			
図面番号	全 00 案 第 00 号			
縮尺	図 示			
課長	課長補佐	係長	係員	
作成者	山 都 司			