

議案第 7 2 号

工事請負契約の締結について

次の工事について、請負契約を締結することとする。

- | | | |
|---|-----------|---|
| 1 | 工 事 番 号 | 山商観工第 2 7 号 |
| 2 | 工 事 名 | 通潤橋飲食施設新築工事 |
| 3 | 工 事 場 所 | 山都町 下市 地内 |
| 4 | 契 約 金 額 | 1 2 4 , 3 0 0 , 0 0 0 円 (税込み) |
| 5 | 契約の相手方 | 熊本県上益城郡山都町上寺 1 8 0 9
宮田建設 株式会社
代表取締役 宮田英也 |
| 6 | 契 約 の 方 法 | 指名競争入札 |

令和 7 年 6 月 1 2 日 提出

山都町長 坂本 靖也

(提案理由)

本件の工事請負契約を締結するには、議会の議決に付すべき契約及び財産の取得又は処分に関する条例（平成 1 7 年山都町条例第 5 5 号）第 2 条の規定により、議会の議決を経る必要があります。

これが、この議案を提出する理由です。

工事請負契約概要

1. 工 事 番 号山商観工第27号
2. 工 事 名通潤橋飲食施設新築工事
3. 工 事 場 所山都町 下市 地内
4. 入札年月日令和7年5月28日
5. 財 源 内 訳

全 体124,300,000円

交 付 金62,150,000円（農山漁村振興交付金）

起 債62,100,000円（過疎債）

一般財源50,000円
6. 工 事 内 容

飲食施設の新築

延べ床面積：125.69㎡

うち、キッチンスペース29.20㎡

飲食スペース96.49㎡

構 造：鉄骨造・平屋

その他設備：食品庫、ガスボンベ庫、合併浄化槽

7. 指 名 業 者

番号	商 号	代表者	住 所
1	株式会社 尾上建設	上村 雄二	上益城郡山都町千滝 222-1
2	大栄企業 株式会社	込山 憲司	上益城郡山都町杉木 465-1
3	宮田建設 株式会社	宮田 英也	上益城郡山都町上寺 1809
4	三栄総合建設 株式会社	後藤 正先	上益城郡山都町杉木 783-1
5	有限会社 甲斐工業	甲斐 朗	上益城郡山都町上寺 1641-4
6	後藤工業 有限会社	後藤 剛	上益城郡山都町米生 1-4
7	有限会社 吉見建設	吉見 泰政	上益城郡山都町下馬尾 65-2

入札結果登録

電子入札案件番号 0447010010020250020
施行番号 2501-0400300009
工事・業務名 通潤橋飲食施設新築工事
業種種別 建築
開札執行日時 令和07年05月28日 09時45分

入札結果	落札者決定		
備考	落札者は、本庁 商工観光課において契約手続きを行ってください。		
執行担当	監理係長 村山 浩司		09:49:57
立会担当	監理係 高橋 卓真		09:50:19

予定価格 113,370,000 円（税抜き）
1億1337万 円（税抜き）
最低制限価格 104,300,400 円（税抜き）
1億430万400 円（税抜き）

最新更新日時 2025.05.28 09:50

番号	業者名称	第1回入札金額	予定 価格 以下	制限 価格 以上	調 査 実 施	落 札 者	備考
1	三栄総合建設(株)						辞退
2	(有)甲斐工業						辞退
3	後藤工業(有)						辞退
4	宮田建設(株)	113,000,000	○	○		○	
5	(株)尾上建設	113,100,000	○	○			
6	大栄企業(株)	113,350,000	○	○			
7	(有)吉見建設	113,350,000	○	○			

公共工事請負仮契約書

- 1 工 事 番 号 山商観工第27号
- 2 工 事 名 通潤橋飲食施設新築工事
- 3 工 事 場 所 山都町 下市 地内
- 4 工 期 令和 7 年 6 月 16 日 から
令和 7 年 11 月 28 日 まで

5 請負代金額

百	拾	億	千	百	拾	万	千	百	拾	円
	¥	1	2	4	3	0	0	0	0	0

(うち取引に係る消費税及び地方消費税の額 11,300,000円)

- 6 契約保証金 12,430,000 円

上記の工事について、発注者山都町と受注者 宮田建設 株式会社 は、各々の対等な立場における合意に基づいて、山都町公共工事請負契約約款の各条項及び上記内容によって公正な請負契約を締結し、信義に従って誠実にこれを履行するものとする。

この契約を証するため、電磁的記録を作成し、発注者及び受注者が合意の後、電子署名及び認証業務に関する法律(平成12年法律第102号)第2条第1項に規定する電子署名を行い、それぞれ当該電磁的記録を保有する。

なお、この契約は、議会の議決をえたとき本契約としての効力を生ずるものとし、議会の議決を得られないときは無効となり、発注者は一切の責任を負わないものとする。

令和 7 年 6 月 3 日


発 注 者 山 都 町

代 表 者 山都町長 坂 本 靖 也

受 注 者 住 所 熊本県上益城郡山都町上寺1809


商 号 又 は 名 称 宮田建設 株式会社

代 表 者 氏 名 代表取締役 宮田 英也

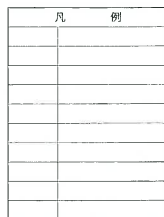

1:110,000

[illegible]

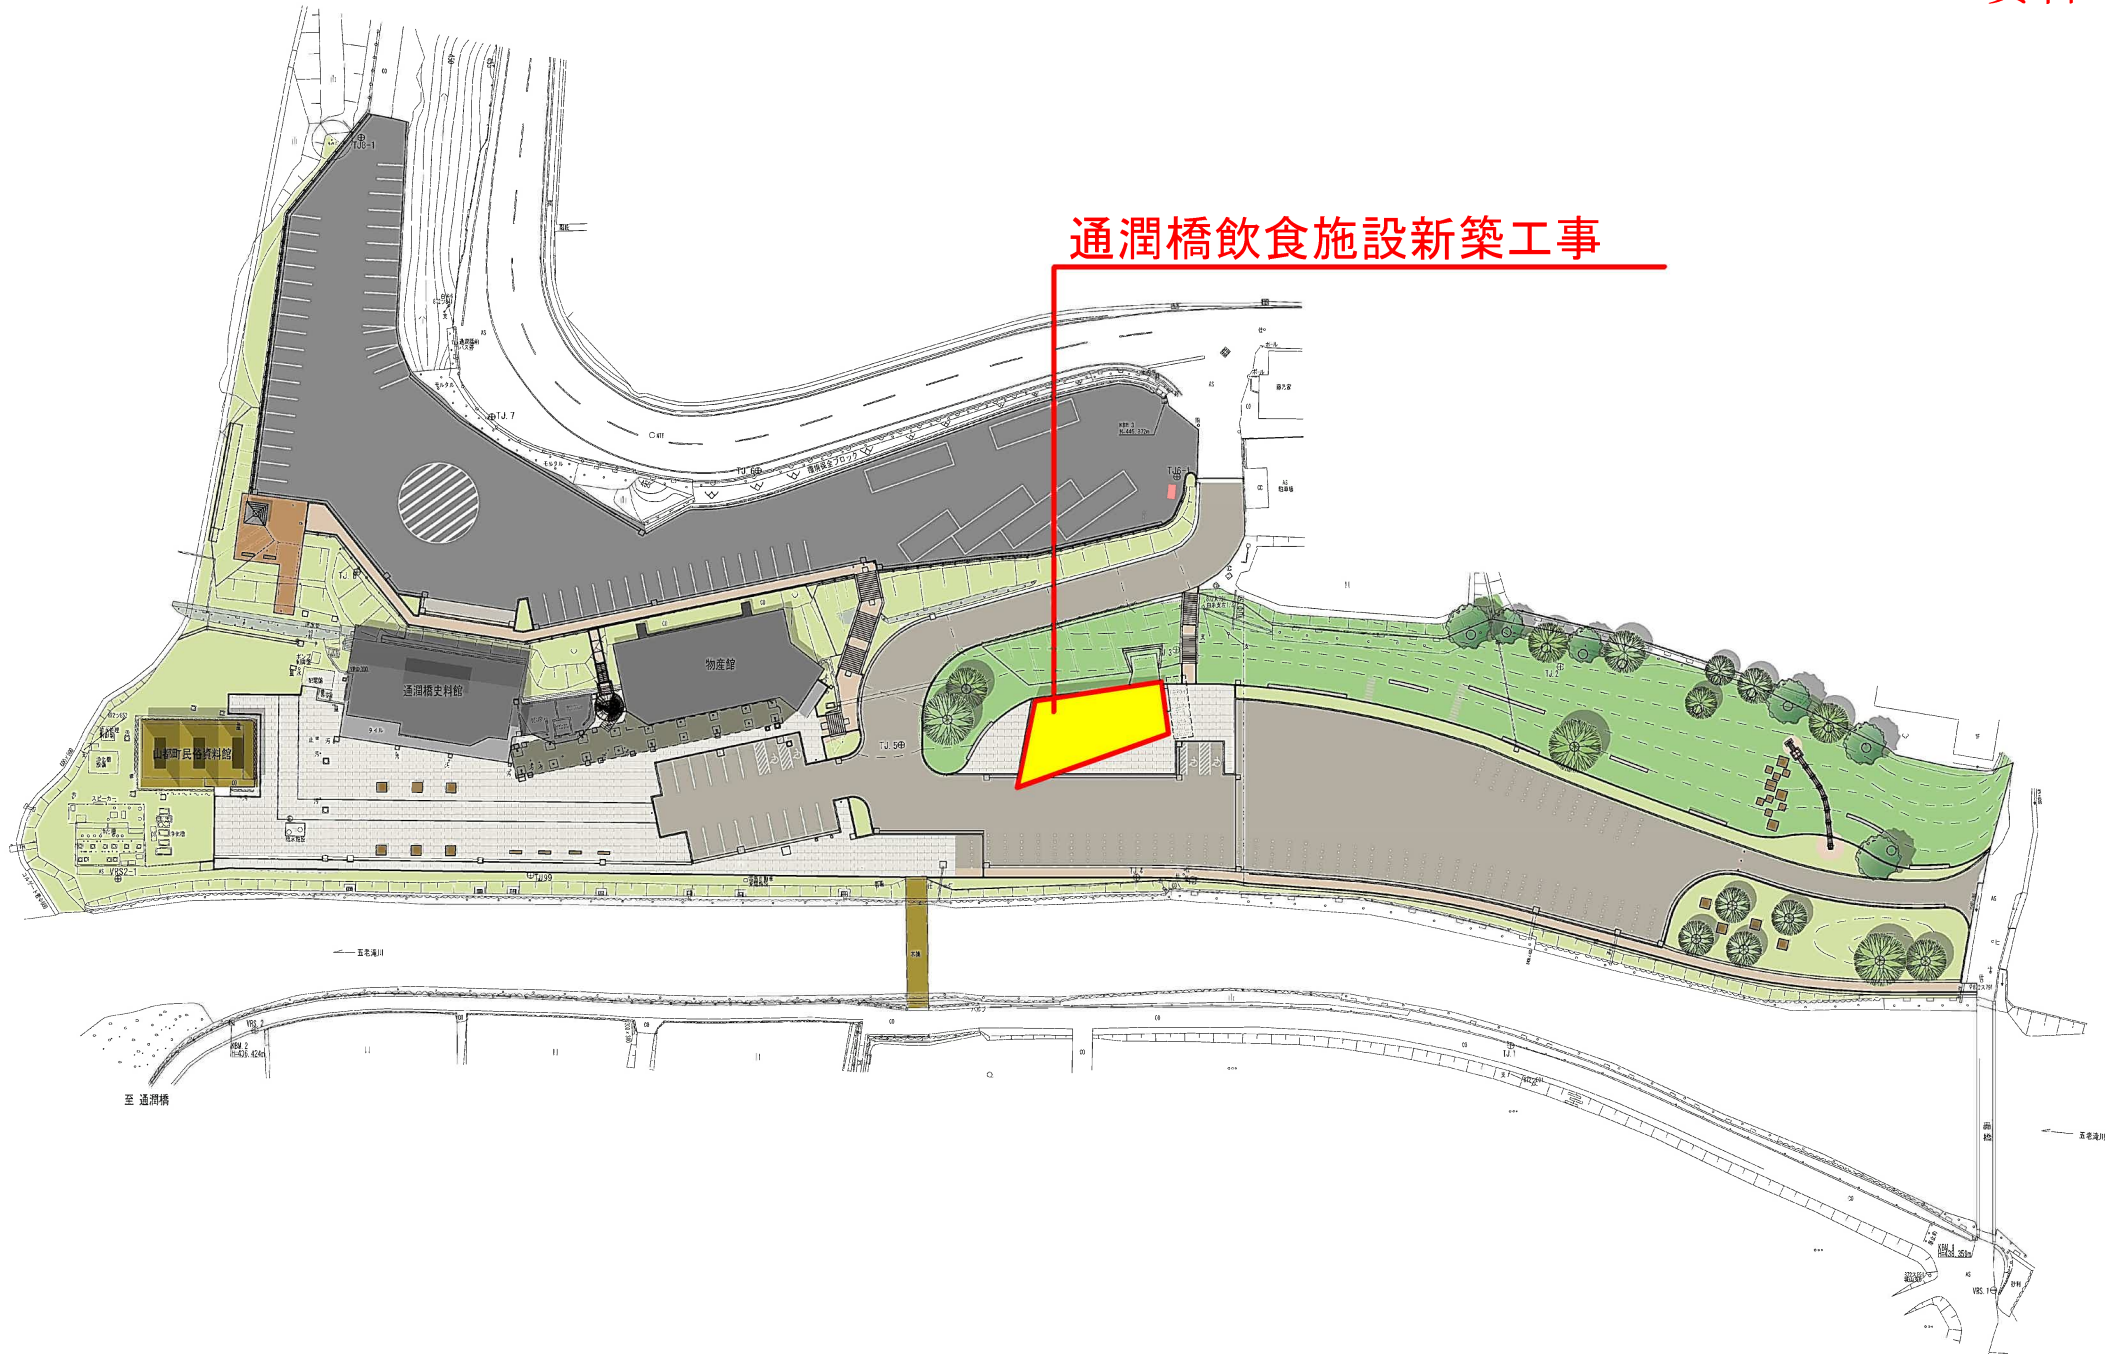



山商観工第27号

通潤橋飲食施設新築工事

工事場所: 山都町 下市 地内

現状写真



山商観工第27号

通潤橋飲食施設新築工事

工事場所: 山都町 下市 地内

現状写真




山商観工第27号

通潤橋飲食施設新築工事

工事場所: 山都町 下市 地内


現状写真

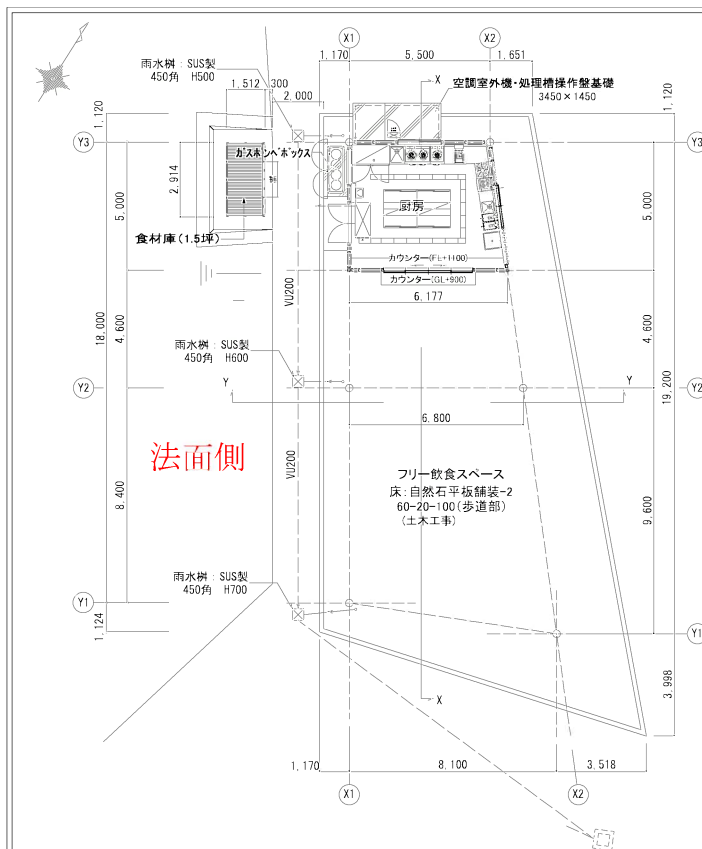

平面図 S=1/100

河川側

法面側

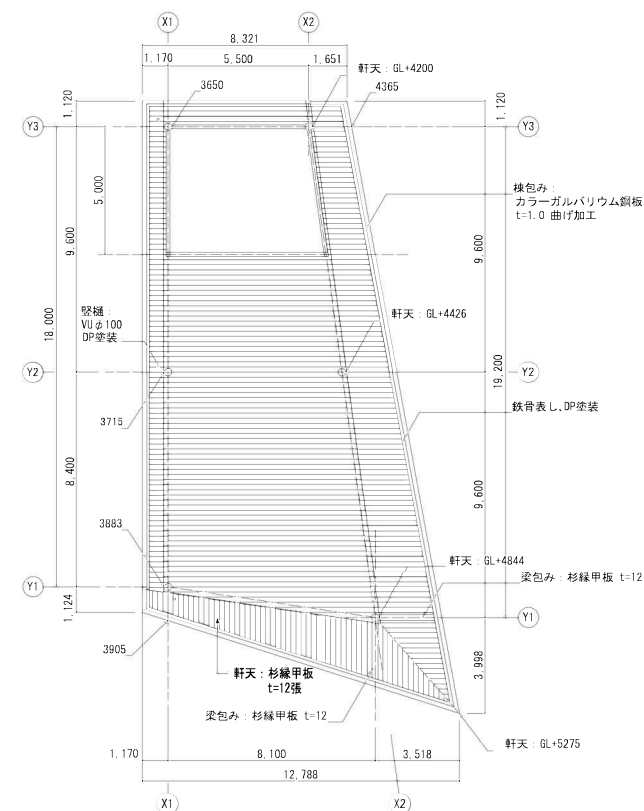

天井伏図 S=1/100

外 部 仕 上 表		内 部 仕 上 表	
名 称	仕 上	名 称	仕 上
巾 木	モルタル金コテ H=500	室 名	厨房
外 壁	窯業系サイディング張 (木目調)	床	モルタル金鍍 合成樹脂系塗リ床仕上 (耐熱水性)
樋	壁樋: VU管 φ100 DP塗	巾木	モルタル金鍍 合成樹脂系塗リ床仕上
屋 根	カラーガルバリウム鋼板t=0.6折板葺、重ねタイプ H=150、ポリエチレンフォームt=4.0裏貼り	壁	ケイ酸カルシウム板 t=5 フッ素系クリーンクロス貼 下地、構造用合板t=12、またはシーリング石膏ボードt=12.5
建 具	アルミ製 B-1	天井	ケイ酸カルシウム板 t=5 フッ素系クリーンクロス貼
屋 外 床	自然石平板舗装 (土木工事)	CH	2600
天井・軒裏	杉縁甲板張 t12、木材保護塗料ノンロット (屋外用) 塗	樋	壁樋: VU管 φ100 DP塗
柱	DP塗、柱脚: ラスモルタル塗リH=300	備考	排水溝 厨房機器 (設備工事) ステンレスカウンターW3600×D450、W6054×D400 (496)
断熱材	壁: 押出法 [※] リシテンフォーム t100、天井: グラスウールGW24 t75		

HEAD INSPECTION DRAWER

NUMBER A-10


CONSTRUCTION NAME 通潤橋飲食棟工事

DRAWING 平面図、仕上表、天井伏図


DATE 2025/04/

SCALE 1/100


REQUEST

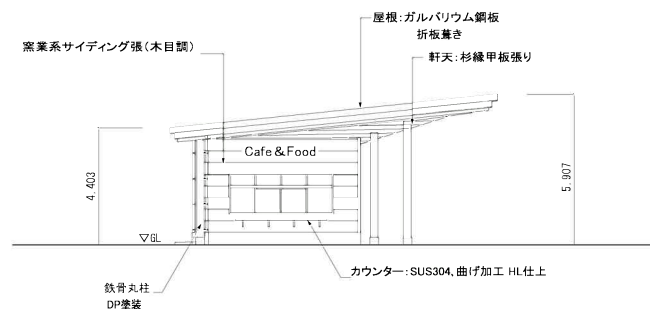


南面立面図 S=1/100

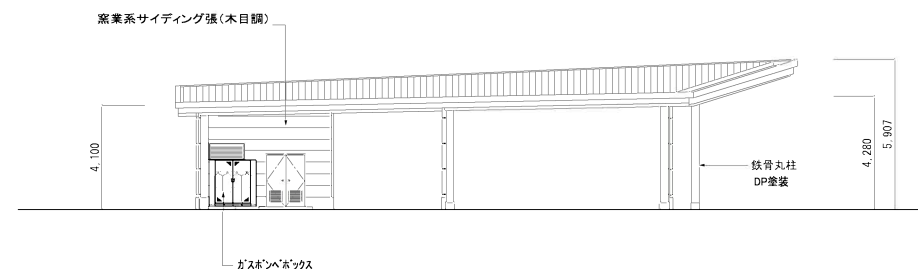


西面立面図 S=1/100

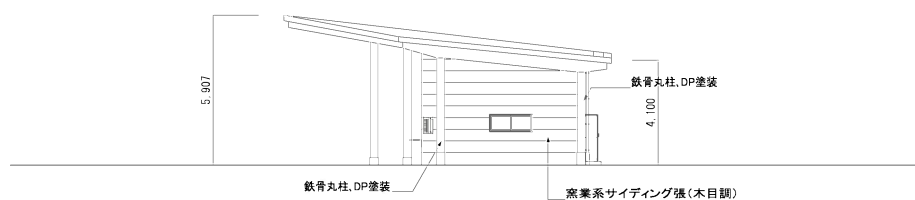

北面立面図 S=1/100

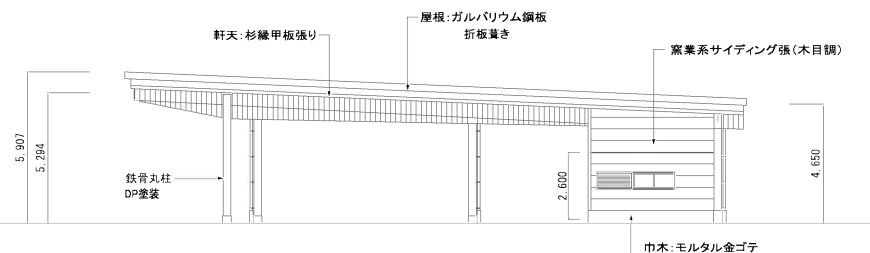

東面立面図 S=1/100

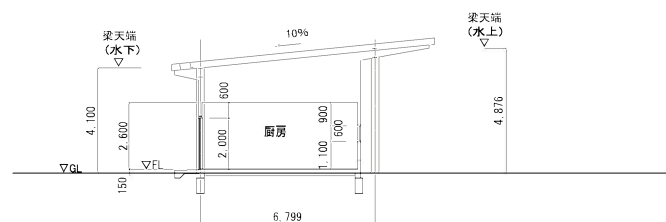

Y-Y断面図 S=1/100

HEAD INSPECTION DRAWER

NUMBER A-11

CONSTRUCTION NAME 通潤橋飲食棟工事

DRAWING 立面図、断面図

DATE 2025/04/

SCALE 1/100

REQUEST