

議案第 7 4 号

工事請負契約の締結について

次の工事について、請負契約を締結することとする。

- 1 工 事 番 号 R 7 教生工第 1 号
- 2 工 事 名 山都町運動公園中央グラウンド整備工事（第二期）
- 3 工 事 場 所 上益城郡山都町長原地内
- 4 契 約 金 額 1 4 7, 7 8 2, 8 0 0 円（税込み）
- 5 契約相手方 上益城郡山都町上寺 1 6 6 6 - 1
株式会社 協信総業
代表取締役 高畑 博史
- 6 契約の方法 指名競争入札

令和 7 年 6 月 1 2 日提出

山都町長 坂本 靖也

（提案理由）

本件の工事請負契約を締結するには、議会の議決に付すべき契約及び財産の取得又は処分に関する条例（平成 1 7 年山都町条例第 5 5 号）第 2 条の規定により、議会の議決を経る必要があります。

これが、この議案を提出する理由です。

工事請負契約概要

- 1 工 事 番 号 R7教生工第1号
- 2 工 事 名 山都町運動公園中央グラウンド整備工事（第二期）
- 3 工 事 場 所 上益城郡山都町 長原 地内
- 4 入 札 年 月 日 令和 7 年 5 月 28 日
- 5 財 源 内 訳 全 体 147,782,800円
 助 成 金 77,445,000円（スポーツくじ振興助成）
 起 債 70,000,000円（過疎対策事業債）
 一般財源 337,800円

6 工 事 内 容 グラウンド・コート 一式

グラウンド・コート舗装工	黒土舗装（野球内野部）	A = 2,698m ²
	真砂土舗装（一般部）	N = 11,655m ²
グラウンド・コート施設整備工	バックネット（H=6.0m）	N = 1基
	バックネット（H=10.0m）	N = 1基
	ダッグアウト	N = 2基
	本部席（Aコート側）	N = 1基
	ファールポール（H=7.0m）	N = 1対
	防球ネット（H=12.0m、L=180.0m）	A = 2,085m ²

7 指 名 業 者

番号	商 号	代 表 者	住 所
1	矢部開発 株式会社	上田 信	山都町南田220-1
2	株式会社 尾上建設	上村 雄二	山都町千滝222-1
3	株式会社 坂本建設	橋本 博美	山都町下市242-1
4	大栄企業 株式会社	込山 憲司	山都町杉木465-1
5	株式会社 協信総業	高畑 博史	山都町上寺1666-1
6	株式会社 今村建設	今村 将文	山都町八木683
7	有限会社 清和建設	武原 公洋	山都町大平434-3
8	後藤工業 有限会社	後藤 剛	山都町米生1-4
9	三栄総合建設 株式会社	後藤 正先	山都町杉木781-3
10	株式会社 協 立	田辺 一光	山都町入佐13-2
11	有限会社 佐藤重機建設	佐藤 哲雄	山都町高辻377
12	株式会社 太平洋建設	渡邊 慶輔	熊本市中央区白山1丁目4-9

公共工事請負仮契約書

- 1 工事番号 R7教生工第1号
- 2 工事名 山都町運動公園中央グラウンド整備工事(第二期)
- 3 工事場所 上益城郡山都町 長原 地内
- 4 工期 令和 7 年 6 月 16 日から
令和 8 年 1 月 30 日まで

5 請負代金額

百	拾	億	千	百	拾	万	千	百	拾	円
	¥	1	4	7	7	8	2	8	0	0

(うち取引に係る消費税及び地方消費税の額 13,434,800円)

- 6 契約保証金 14,778,280 円
- 7 解体工事に要する費用等 別紙のとおり
- 8 建設発生土の搬出先等 建設発生土の搬出先については設計図書に定めるとおり

上記の工事について、発注者山都町と受注者(株)協信総業は、各々の対等な立場における合意に基づいて、山都町公共工事請負契約約款の各条項及び上記内容によって公正な請負契約を締結し、信義に従って誠実にこれを履行するものとする。

この契約を証するため、電磁的記録を作成し、発注者及び受注者が合意の後、電子署名及び認証業務に関する法律(平成12年法律第102号)第2条第1項に規定する電子署名を行い、それぞれ当該電磁的記録を保有する。

なお、この契約は、議会の議決をえたとき本契約としての効力を生ずるものとし、議会の議決を得られないときは無効となり、発注者は一切の責任を負わないものとする。

令和7年6月3日

発注者 山都町

代表者 山都町長 坂本 靖也

受注者 住所 熊本県上益城郡山都町上寺1666-1

商号又は名称 (株)協信総業

代表者氏名 代表取締役 高畑 博史

入札結果登録

電子入札案件番号 0447010010020250022
施行番号 2501-0750100001
工事・業務名 山都町運動公園中央グラウンド整備工事(第二期)
業種種別 土木
開札執行日時 令和07年05月28日 10時15分

入札結果	落札者決定	
備考	落札者は、生涯学習課において契約手続きを行ってください。	
執行担当	監理係長 村山 浩司	10:20:12
立会担当	監理係 高橋 卓真	10:20:38

予定価格 147,762,000 円(税抜き)
1億4776万2000 円(税抜き)
最低制限価格 134,340,277 円(税抜き)
1億3434万277 円(税抜き)

最新更新日時 2025.05.28 10:21


番号	業者名称	第1回入札金額	予定 価格 以下	制限 価格 以上	調 査 実 施	落 札 者	備考
1	(有)佐藤重機建設						辞退
2	三栄総合建設(株)						辞退
3	(株)協立						辞退
4	(株)今村建設						辞退
5	(有)清和建設						辞退
6	後藤工業(有)						辞退
7	矢部開発(株)	134,340,000	○	×			失格
8	(株)協信総業	134,348,000	○	○		○	
9	(株)尾上建設	134,350,000	○	○			
10	大栄企業(株)	134,389,540	○	○			
11	(株)太平洋建設	134,463,420	○	○			
12	(株)坂本建設	134,678,000	○	○			

④


山都通潤橋I.C.

山都町役場○

山都町運動公園

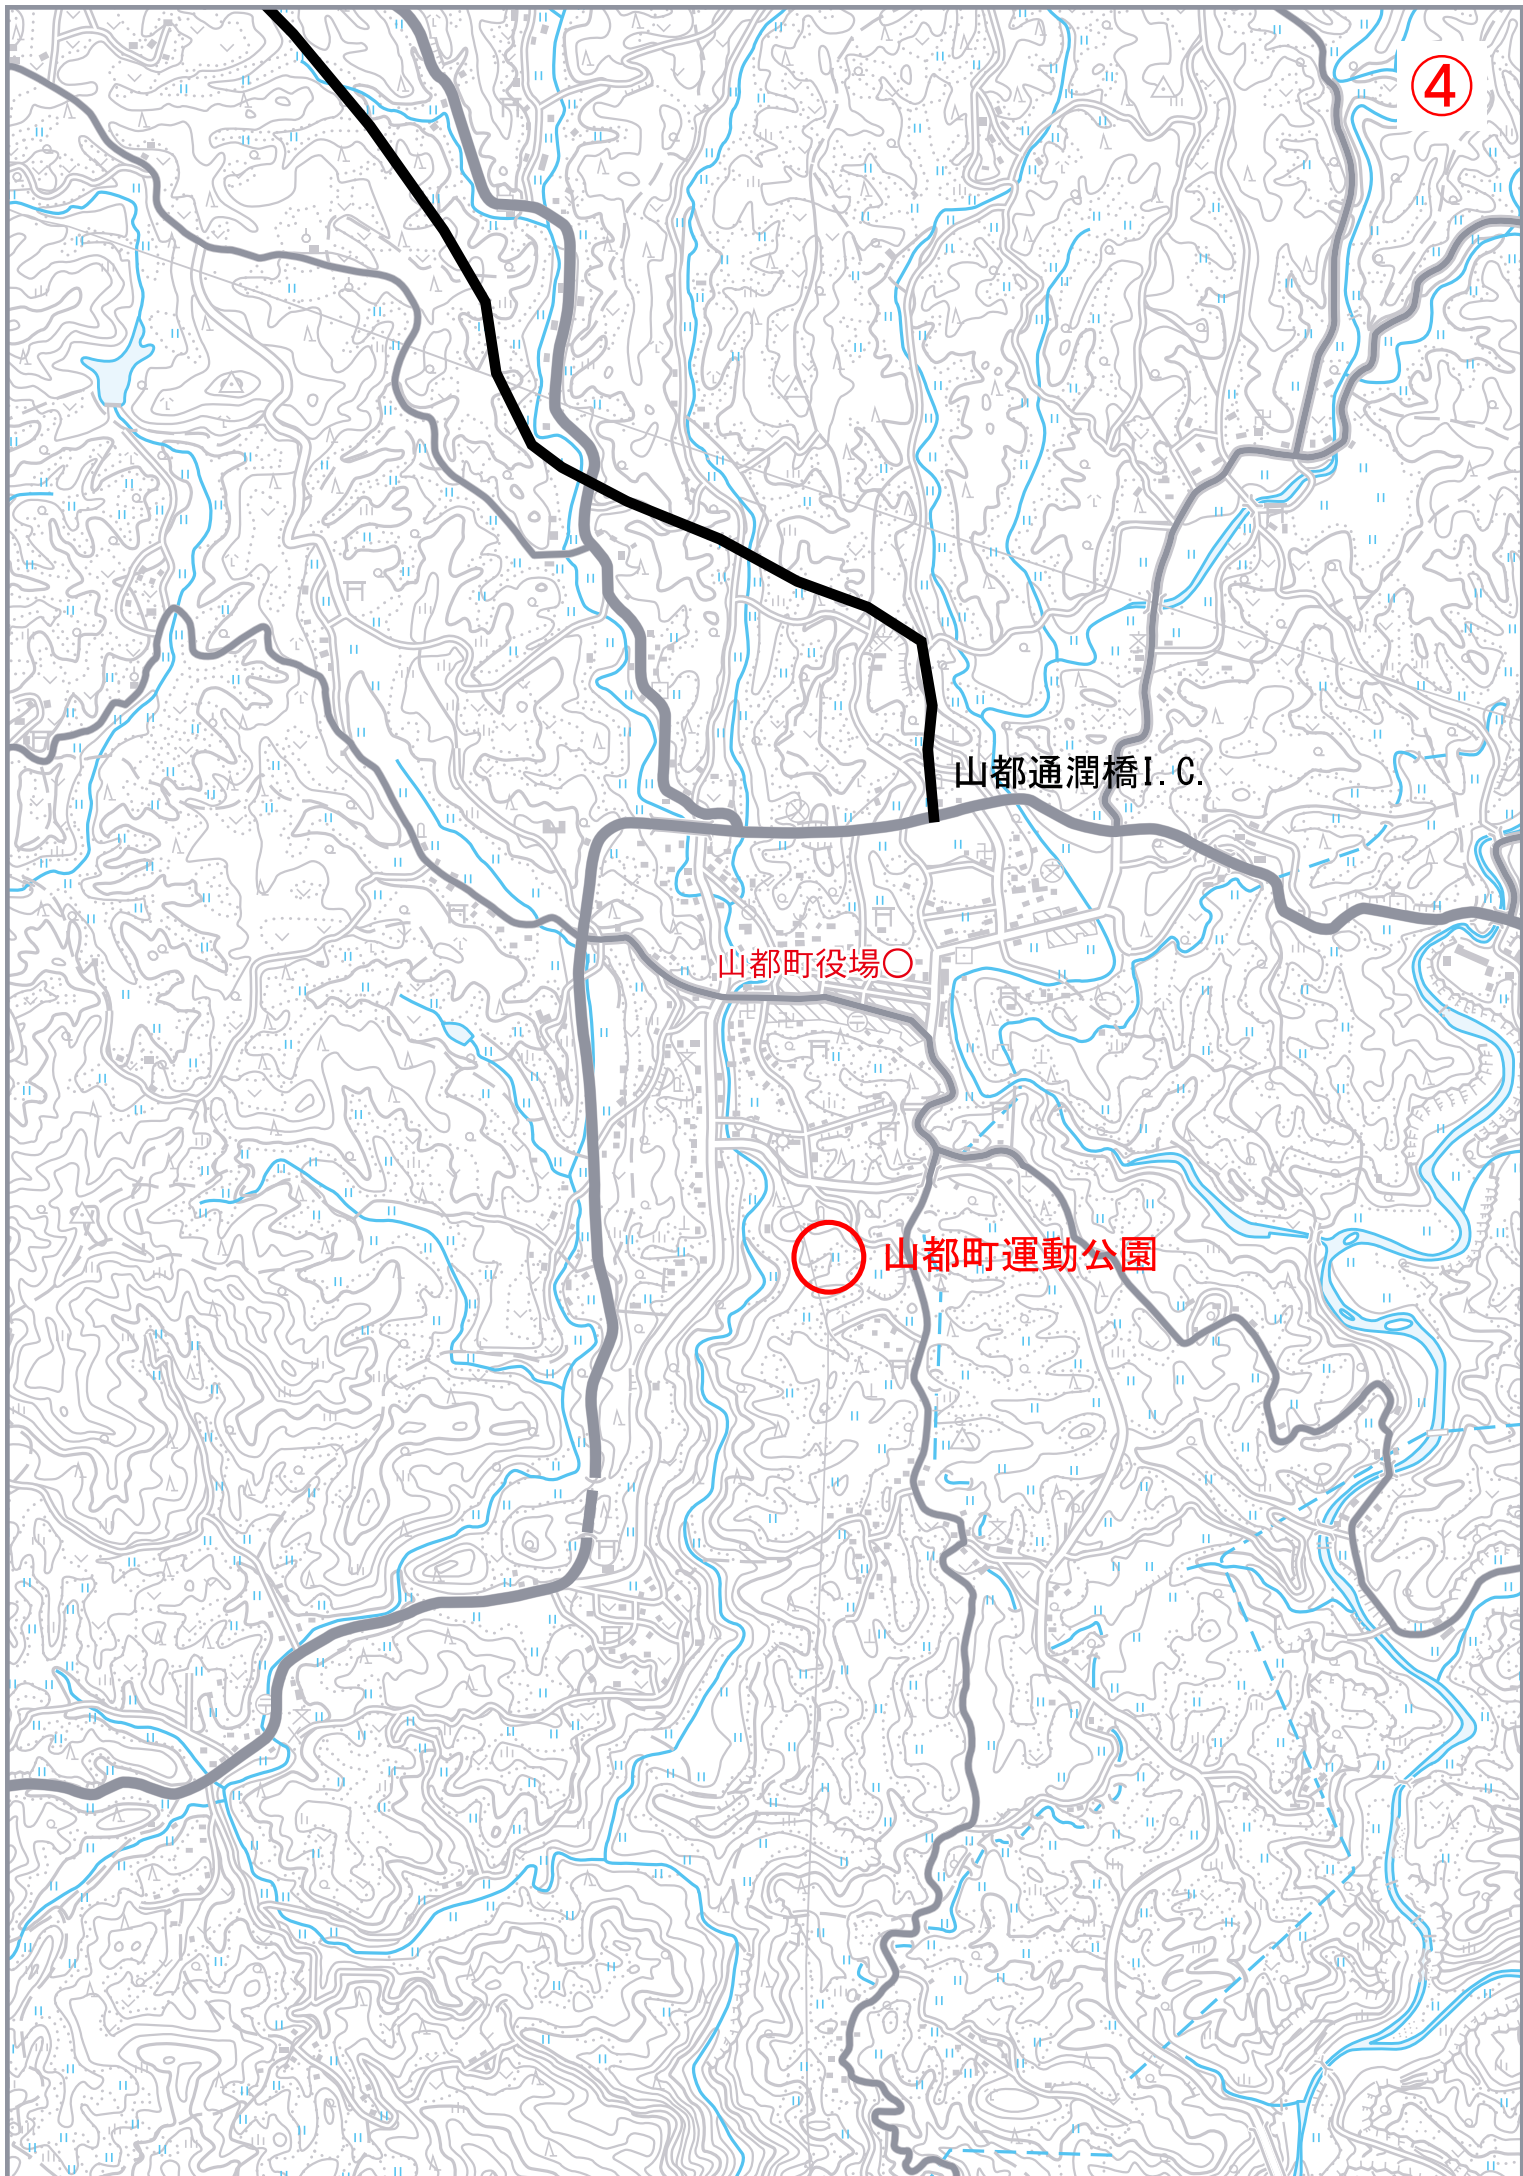

中央グラウンド 配置図 S=1:300(A1)

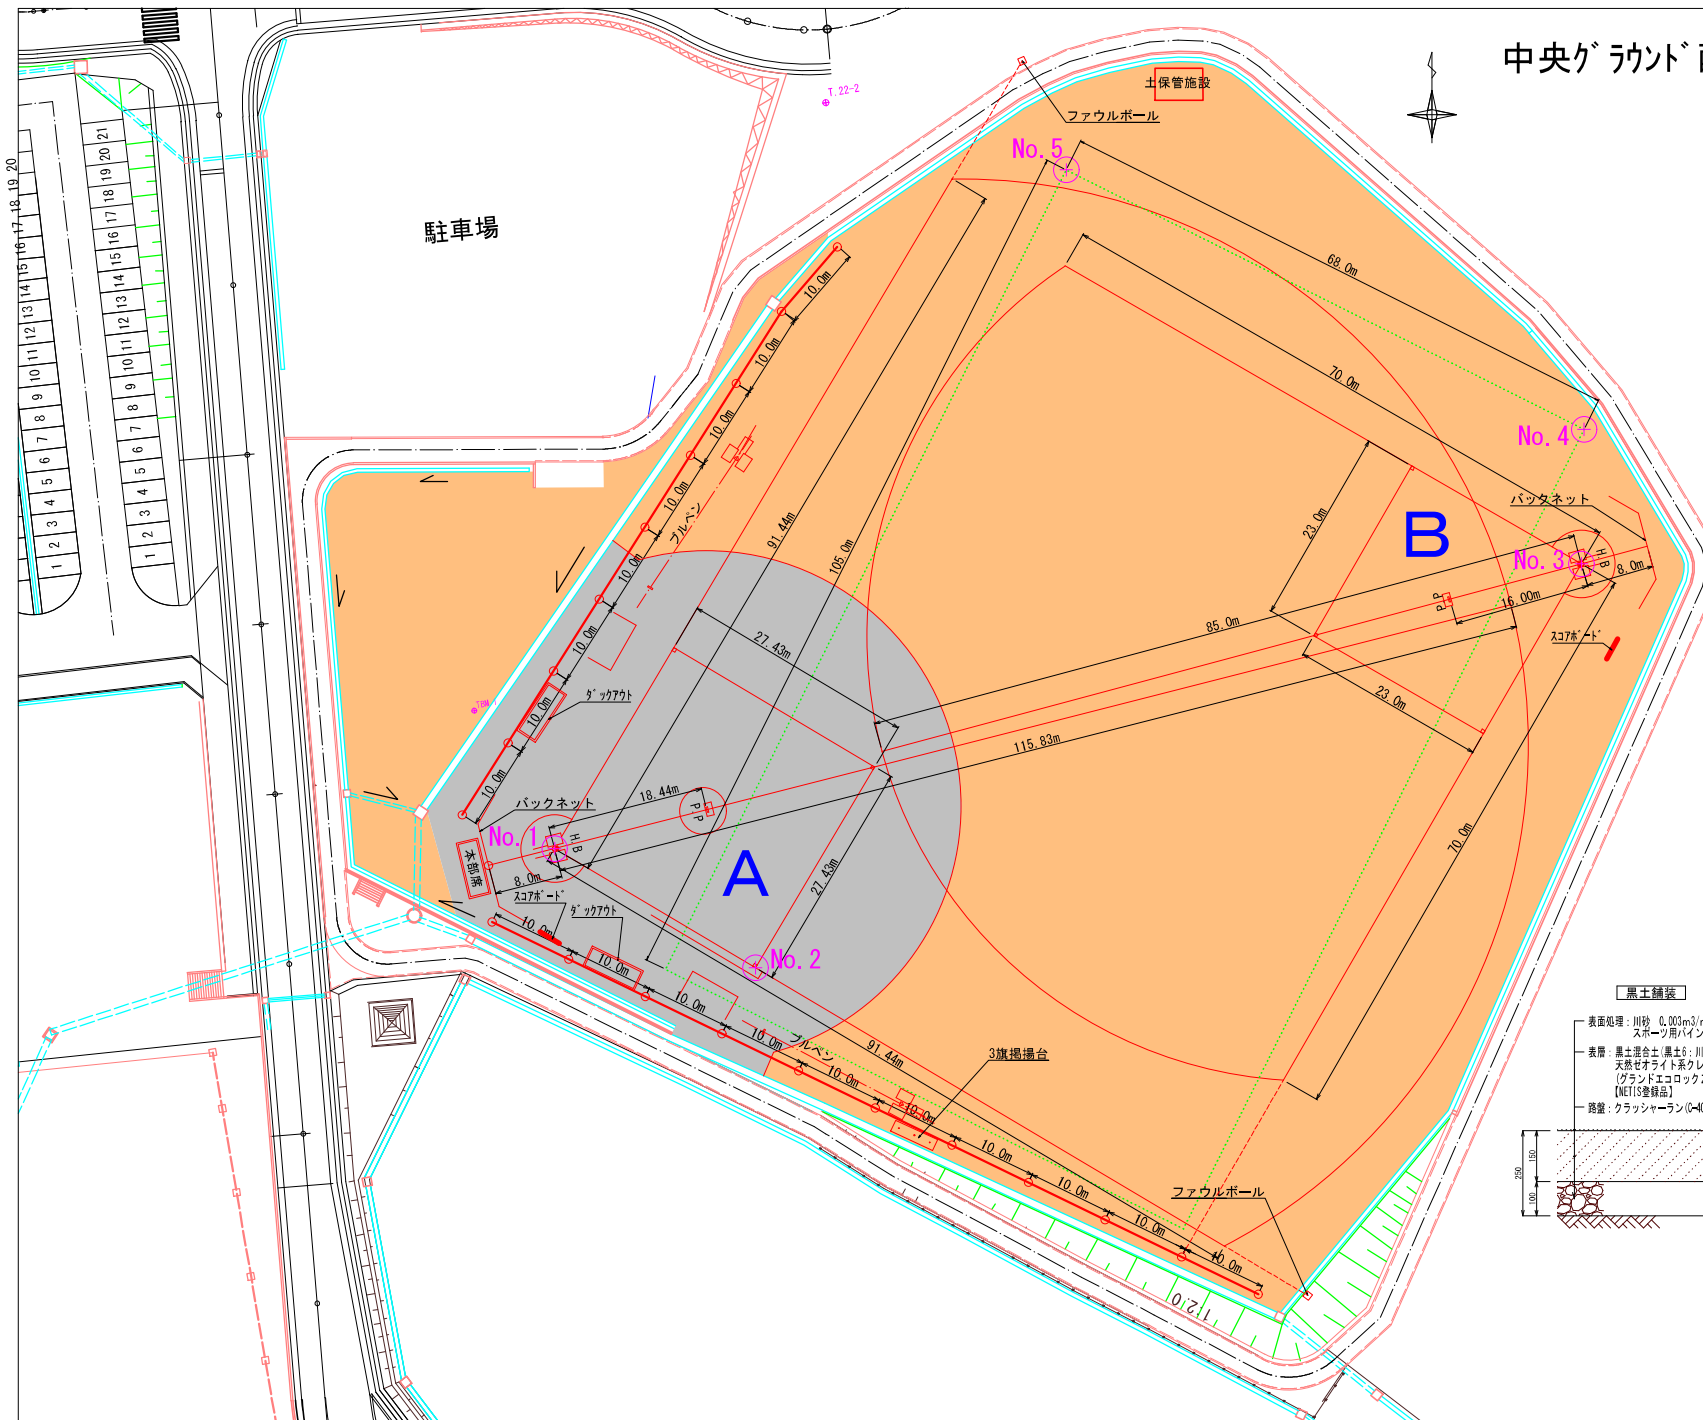

野球 1 座標

	X座標	Y座標
No. 1	-35973.105	-1102.536
No. 2	-35987.105	-1078.948

野球2座標

	X座標	Y座標
No. 3	-35939.673	-981.999

レフト側ファウルラインを防球ネットの柱(東側から2本目)の中心へ向ける

サッカー座標

	X座標	Y座標
No. 4	-35923.879	-981.684
No. 5	-35893.416	-1042.478

黒土

2697.80m²


フルイ真砂土

11654.90m²

舗装断面図 S=1/15


黒土舗装

- 表面処理: 川砂 0.003m³/m² スロープ用パインダー 1.2kg/m²
- 表層: 黒土混合土(黒土: 川砂) t=150mm
- 天竺セライト系クレイ舗装改良材(グラントエコロックZ) 3.0kg/m²混合【NETIS登録品】
- 路盤: クラッシャーラン(t=40) t=100mm

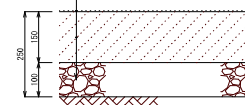


真砂土舗装


- 表面処理: 川砂 0.003m³/m² スロープ用パインダー 1.2kg/m²
- 表層: 細い真砂土 t=150mm
- 天竺セライト系クレイ舗装改良材(グラントエコロックZ) 3.0kg/m²混合【NETIS登録品】
- 路盤: クラッシャーラン(t=40) t=100mm

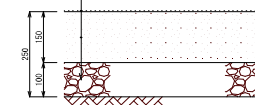


工 事 名	山都町運動公園中央グラウンド整備工事(第二期)
施 設 名	山都町運動公園
工事箇所	山都町 長原 地内
図面種類	中央グラウンド配置計画図
縮 尺	図 示
図 面	全 15 葉 第 1 号
発注機関名	山都町教育委員会 生涯学習課

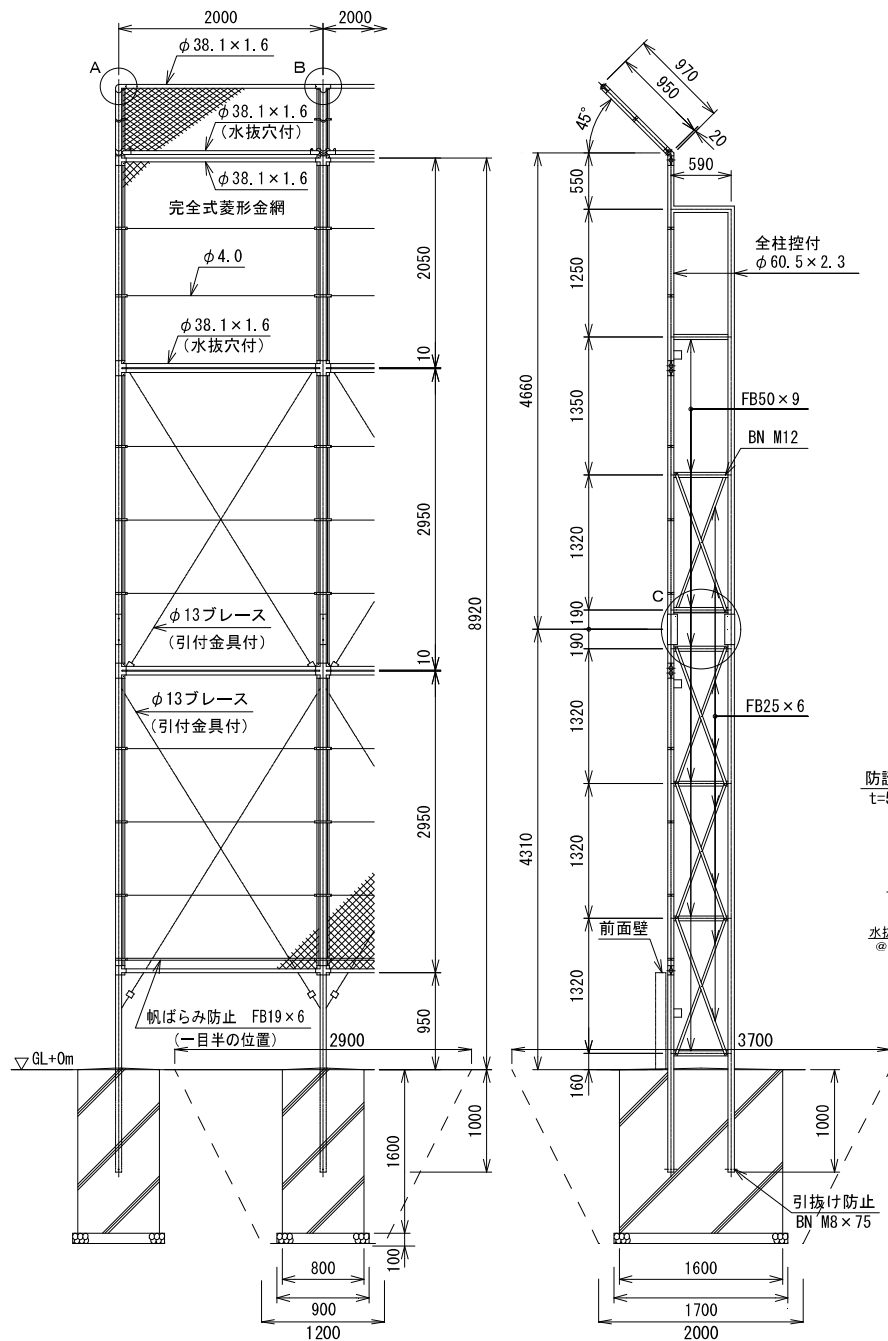

A部取付図 S=1:2.5

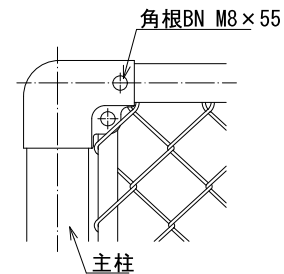


B部取付図 S=1:2.5

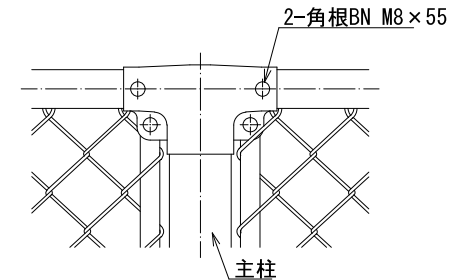


胴縁に金網取付断面図 S=1:1.5



前面壁断面図 S=1:15

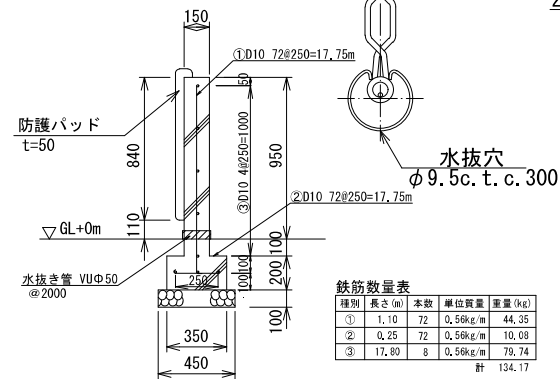

C部取付図 S=1:3

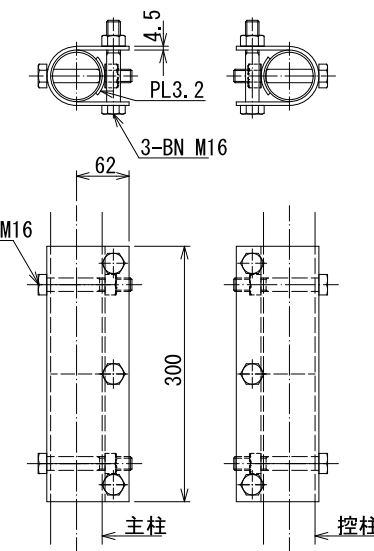

設計条件

設計荷重・・・昭和57年改正の建築基準法・同施行令に基づく風圧力に依る。

基礎条件・・・長期許容地耐力 98 kN/m² (10 t/m²)

備考

1. 外装は金網類を除く他は溶融亜鉛めっきとする。
2. 本欄の金網規格は下記の通りとする。
400g亜鉛めっきハガネ鉄線 $\phi 2.6 \times 4.0$ mm

バックネット基礎 材料表

名称	規格	算定式	単位	数量
床 掘		$(1.20+2.90)/2 \times (2.00+3.70)/2 \times 1.70 \times 10$	m ³	99.32
埋 戻			m ³	77.31
残土処分		$(0.90 \times 1.70 + 0.10 \times 0.80 + 1.60 \times 1.60) \times 10$	m ³	22.01
基礎整正		$0.90 \times 1.70 \times 10$	m ²	15.30
基礎材	RC40 $\times$ t=100mm	$0.90 \times 1.70 \times 10$	m ²	15.30
型枠	小型	$(0.80 \times 1.60 + 2 \times 1.60 \times 1.60 + 2) \times 10$	m ²	76.80
コンクリート	18-8-25	$0.80 \times 1.60 \times 1.60 \times 10$	m ³	20.48


前面壁 材料表

名称	規格	算定式	単位	数量
基礎材	RC40 $\times$ t=100mm	0.45×18.0	m ²	8.10
型枠	小型	$(0.20 \times 1.05) \times 2 \times 18.0$	m ²	45.00
コンクリート	21-8-25	$(0.35 \times 0.20 + 0.15 \times 1.05) \times 18.0$	m ³	4.10
鉄筋	D10	鉄筋数量表より	kg	134.17
水抜き管	VU ϕ 50	0.15×9	m	1.35
防護バッド	t=50	0.89×18.0	m ²	16.02

工事名	山都町運動公園中・大グラウンド整備工事 (第二期)
施設名	山都町運動公園
工事箇所	山都町 長原 地内
図面種類	バックネット (H=10.0m) 詳細図
縮 尺	図 示
図 面	全 15 葉 第 3 号
発注機関名	山都町教育委員会 生涯学習課



ダックアウト

S=1/25

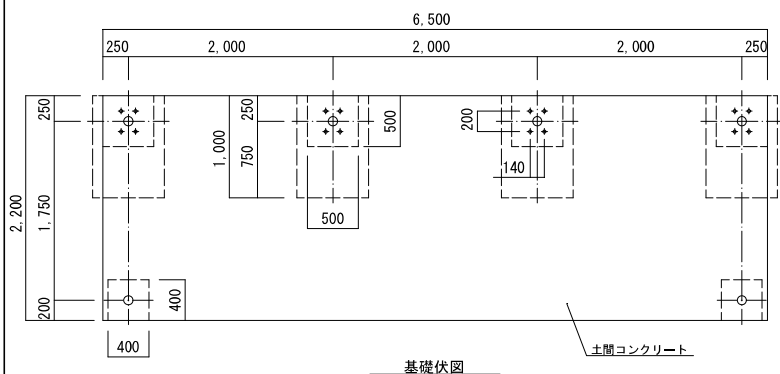



基礎伏図

基礎詳細図 (S=1/15)

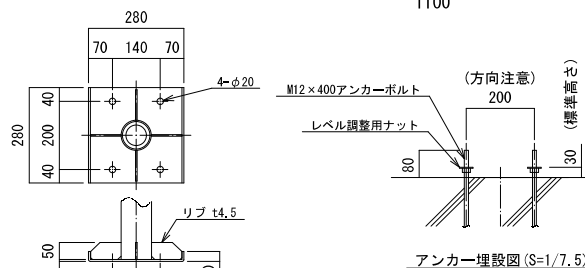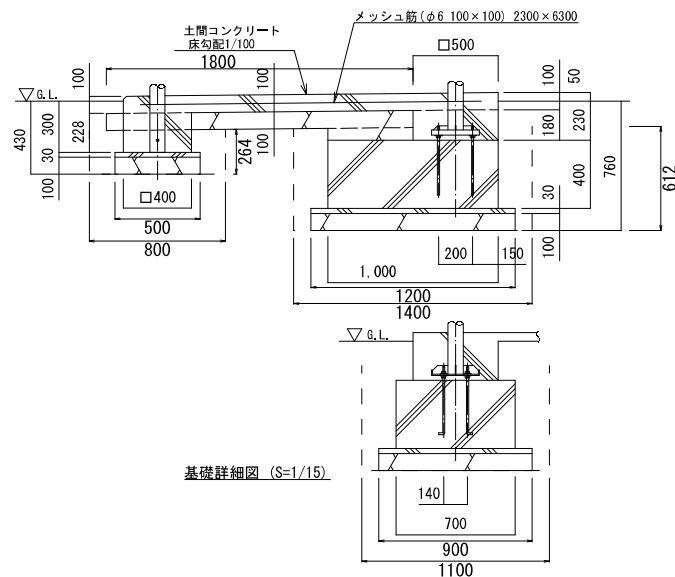


柱下部詳細図 (S=1/7.5)

屋根板 t0.5

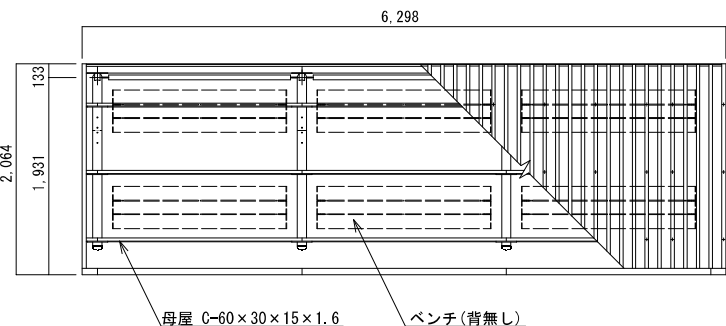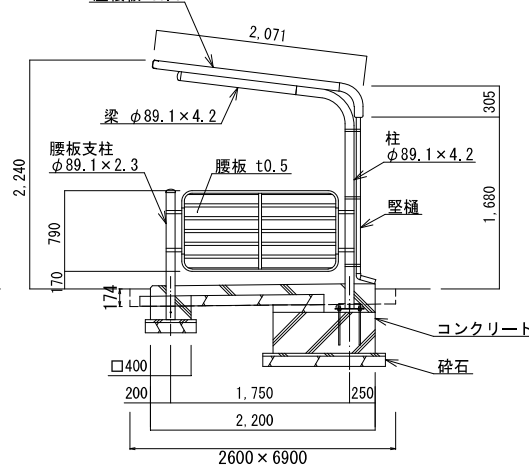

母屋 C-60x30x15x1.6

ベンチ(背無し)

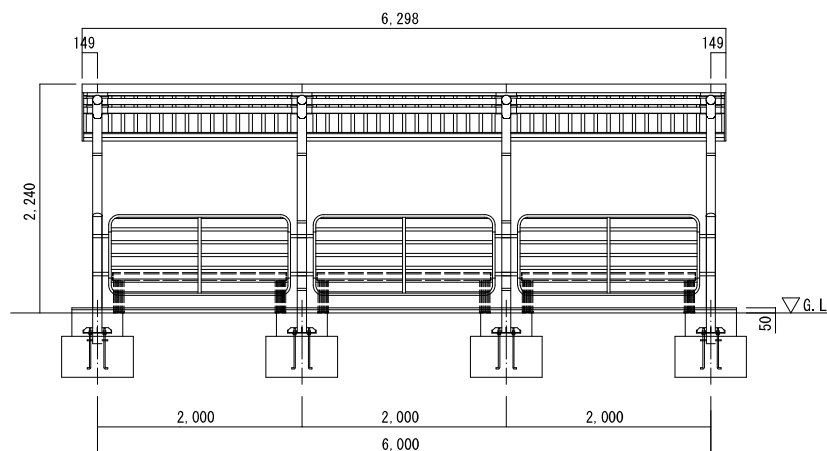

基礎 材料表


名 称	規 格	算 定 式	単位	数 量
床 盤		1.4x1.1+0.61+4x0.8+0.26x2	m3	4.09
埋 戻			m3	2.30
残土処分		(1.2+0.9+0.13+1.0+0.7+0.4)+4+(0.5+0.5+0.13+0.4+0.4+0.13)+2	m3	1.79
基面整正		1.2+0.9+4x0.5+0.5+2	m2	4.82
基礎材	RC40° t=100mm	1.2+0.9+4x0.5+0.5+2	m2	4.82
型枠	均しコンクリート	(1.2+0.03+2x0.9+0.03+2)+4+(0.5+0.03+4)+2	m2	0.62
均しコンクリート		1.2+0.9+0.03+4x0.5+0.5+0.03+2	m3	0.14
型枠	小型	(1.0+0.4+2x0.7+0.4+2)+4+(0.4+0.23+4)+2	m2	6.18
コンクリート	18-9-25	1.0+0.7+0.4+4x0.4+0.4+0.23+2	m3	1.19

土間コン 材料表

名 称	規 格	算 定 式	単位	数 量
床 盤		2.6+6.9+0.17	m3	3.05
埋 戻			m3	0.62
残土処分		2.2+6.5+0.17	m3	2.43
基面整正		2.4+6.7	m2	16.08
基礎材	RC40° t=100mm	2.4+6.7	m2	16.08
型枠	小型	(0.5+0.18+4)+4+2.2+0.10+2x6.5+0.10+2	m2	3.18
コンクリート	18-9-25	(0.5+0.5+0.18)+4+2.2+6.5+0.10	m3	1.61
メッシュ筋	φ6 100x100	2.0+6.3	m2	12.60


工 事 名	山都町運動公園中央グラウンド整備工事(第二期)
施 設 名	山都町運動公園
工事箇所	山都町 長原 地内
図面種類	ダックアウト 詳細図
縮 尺	図 示
図 面	全 15 葉 第 6 号
発注機関名	山都町教育委員会 生涯学習課

S=1/25

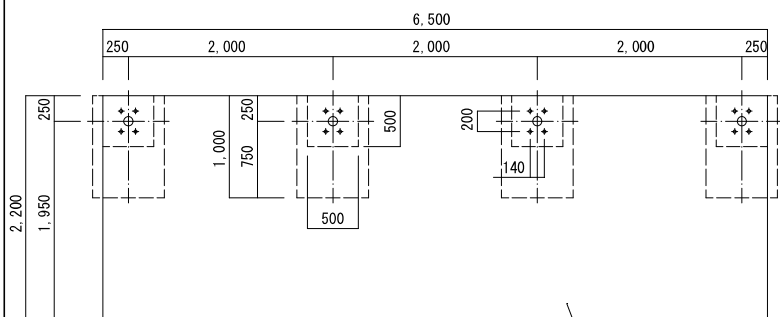


基礎伏図

土間コンクリート

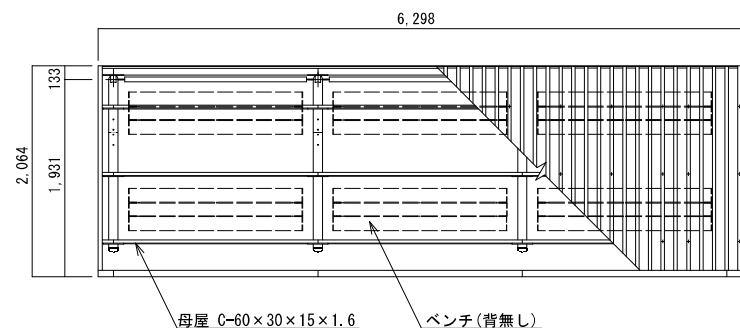


ベンチ(背無し)

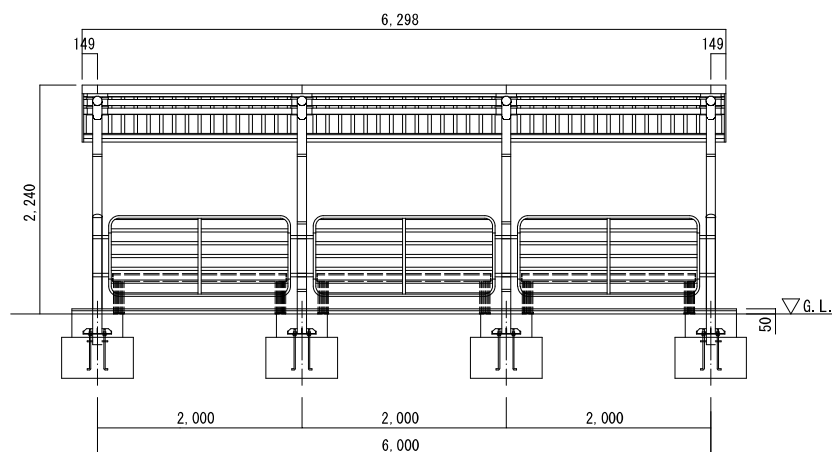


柱下部詳細図 (S=1/7.5)


屋根板 t0.5

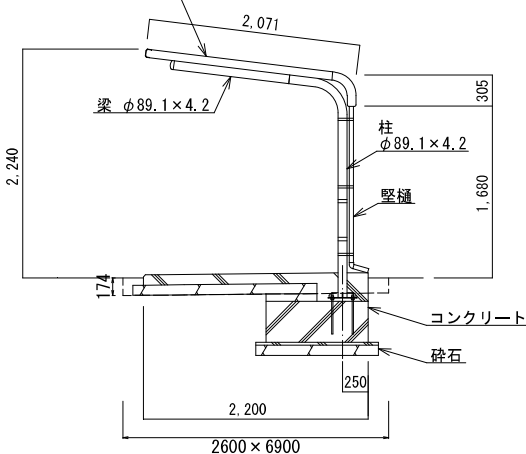

基礎詳細図 (S=1/15)

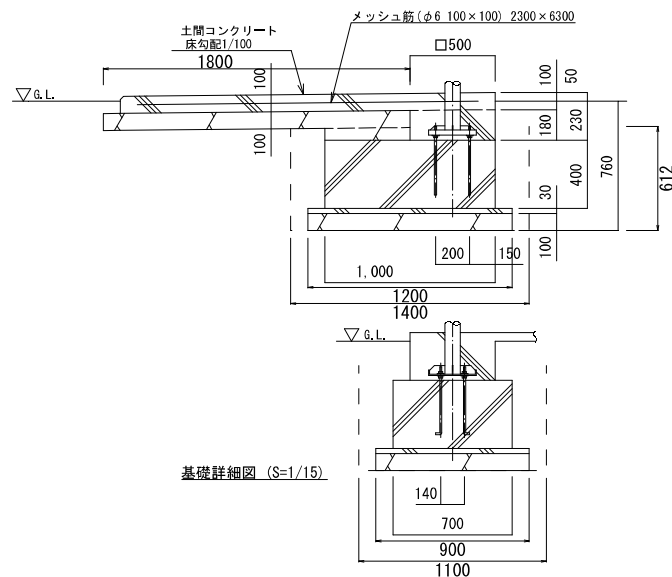



基礎 材料表			一基量
名 称	規 格	算 定 式	單位 数量
土 匠		$1.4 \times 1.1 \times 0.6 \times 4$	m ³ 3.76
塊 塼			m ³ 2.08
埋土強分		$(1.2 \times 0.9 \times 0.13 + 1.0 \times 0.7 \times 0.4) \times 4$	m ³ 1.68
基礎修正		$1.2 \times 0.9 \times 4$	m ² 4.32
基礎 材	RC40'0 t=100mm	$1.2 \times 0.9 \times 4$	m ² 4.32
型枠	均しコンクリート	$(1.2 \times 0.03 \times 2 \times 0.9 \times 0.03 \times 4)$	m ² 0.50
均しコンクリート		$1.2 \times 0.9 \times 0.13 \times 4$	m ³ 0.13
型枠	小型	$(1.0 \times 0.4 \times 2 \times 0.7 \times 0.4) \times 4$	m ² 5.44
コンクリート	18-9.5	$1.0 \times 0.7 \times 0.4 \times 4$	m ³ 1.12

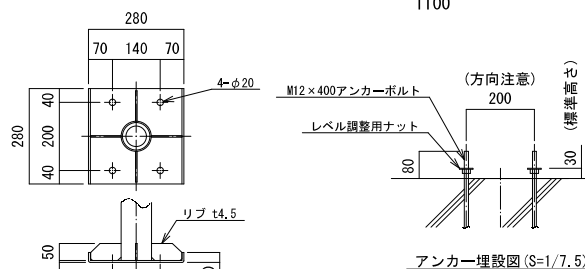

名 称	規 格	算 定 式	単 価	一基単 数
床 面		$2,6+6,9+0,17$	m ³	3,05
境 界			m ³	0,52
落土処分		$2,2+6,5+0,17$	m ³	2,43
透水路正		$2,4+6,7$	m ³	16,08
基 礎 材	RC40"0 t=100mm	$2,4+6,7$	m ³	16,08
埋 設	小 型	$(0,5+0,18+4)+2,2+0,10+2+6,5+0,10+2$	m ³	3,18
コンクリート	18-9-25	$(0,5+0,5+0,18)+4+2+2+6,5+0,10$	m ³	1,61
メッシュ筋	φ 6 100×100	$2,0+6,3$	m ³	12,60

工 事 名	山都町運動公園中央グラウンド整備工事（第2期）
施 設 名	山都町運動公園
工事箇所	山都町 長原 地内
図面種類	本部席 詳細図
縮 尺	図 示
図 面	全 15 葉 第 7 号
発注機関名	山都町教育委員会 生涯学習課

ファールボール(H=7m、網なし) S=1/25

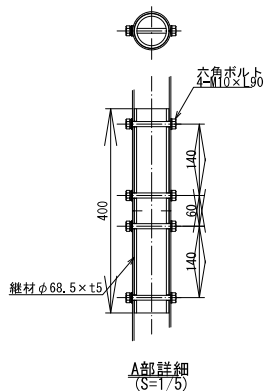
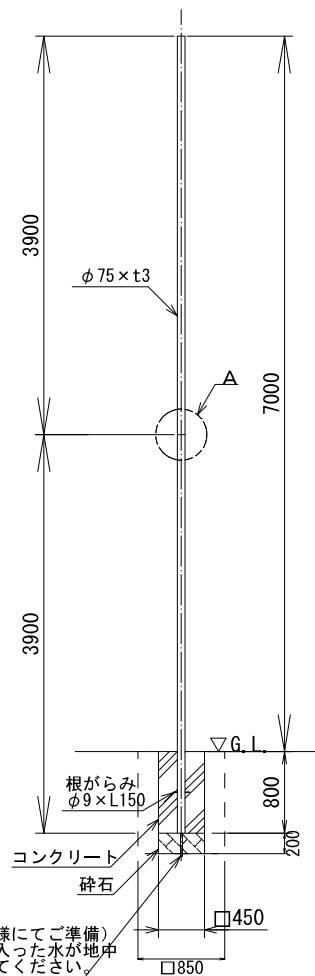


仕様
ボール : アルミ合金製 (6061TE-T6)
プライマー処理後焼付塗装 (黄色)
継材 : アルミ合金製 (6063-T5)
重量 : 16kg/本


- 注意
- 本製品は風速34m/s、地表面粗度区分Ⅲで設計しております。
これに適合しない場所に設置する場合は弊社までご相談ください。
 - 基礎寸法は参考です。地耐力100kN/m²を想定しておりますが、
現場の状況に合わせて設計してください。

基礎 材料表		一式当り(2ヶ所)	
名 称	規 格	算 定 式	単位 数 量
床 座		0.85×0.85×1.0×2	m3 1.45
埋 入			m3 1.04
残土処分		0.45×0.45×1.0×2	m3 0.41
基礎修正		0.45×0.45×2	m2 0.41
基 礎 材	RC40°D t=200mm	0.45×0.45×2	m2 0.41
型枠	小型	0.45×0.8×4×2	m2 2.88
コンクリート	18-8-25	0.45×0.45×0.8×2	m3 0.32

ダックアウトベンチ(背無し) S=1/10

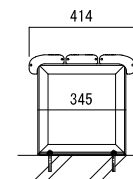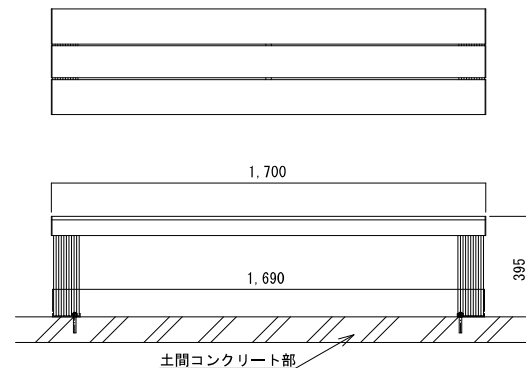

仕様 座板
材質 : アルミ合金 (JIS H4100 A6063S-T5)
処理 : アルマイト処理 (ダークステン艶消し)
脚部
材質 : アルミ合金 (JIS H4100 A6063S-T5)
処理 : 焼付塗装 (ダークステン艶消し)
重量 : 17kg 組立式

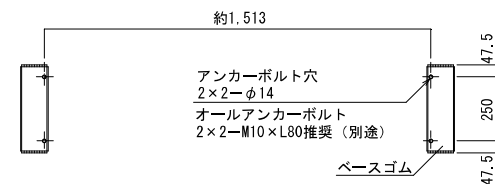

工 事 名	山都町運動公園中央グラウンド整備工事 (第二期)
施 設 名	山都町運動公園
工事箇所	山都町 長原 地内
図面種類	ファールボールベンチ 詳細図
縮 尺	図 示
図 面	全 15 葉 第 8 号
発注機関名	山都町教育委員会 生涯学習課

スコアボード(野球)

S=1/10

仕様 フレーム

材質: アルミ合金 (JIS H4100 A6063S-T5)


処理: アルマイト処理後電着クリア塗装 (JIS H8602) 一部焼付塗装 (JIS K 5980)

ボード



材質: 合板、両表面 リン酸皮膜処理鋼板 (ボンデ鋼板)

処理: 両表面黒板塗装仕上げ

重量: 73kg 組立式

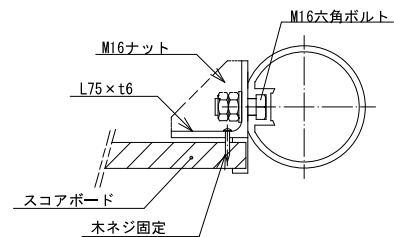


A部断面詳細図 (S=1/5)

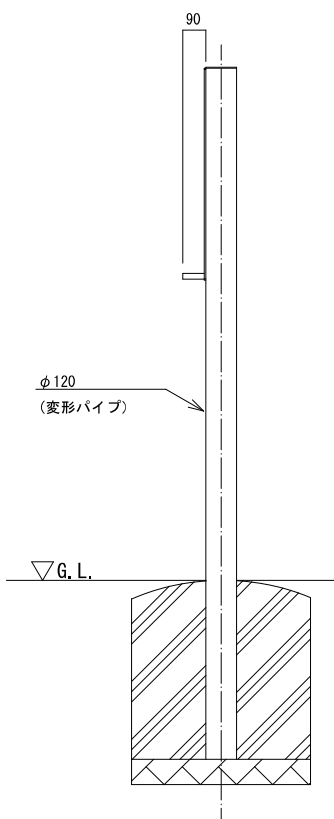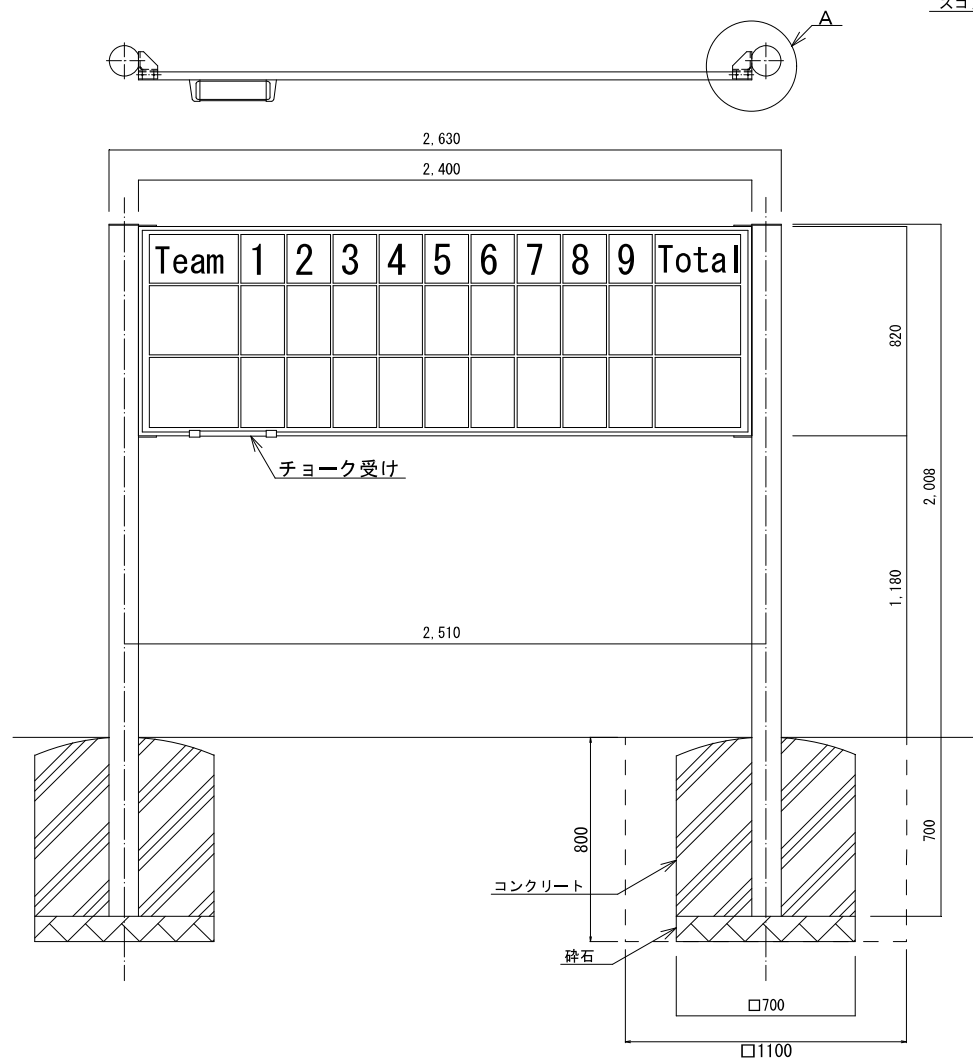


基礎 材料表			一基当り (基礎2ヵ所)	
名 称	規 格	算 定 式	単位	数 量
床 盤		1,1×1,1×0,8×2	m ³	1,94
埋 戻			m ³	1,16
現土処分		0,7×0,7×0,8×2	m ³	0,78
基礎整正		0,7×0,7×2	m ²	0,98
基礎材	RC40°D t=100mm	0,7×0,7×2	m ²	0,98
防蟻	小型	0,7×0,7×4×2	m ²	3,92
コンクリート	18-8-25	(0,7×0,7×0,7-0,06×0,06×π×0,7)×2	m ³	0,67

工 事 名	山都町運動公園中央グラウンド整備工事 (第二期)
施 設 名	山都町運動公園
工事箇所	山都町 長原 地内
図面種類	スコアボード 詳細図
縮 尺	図 示
図 面	全 15 葉 第 9 号
発注機関名	山都町教育委員会 生涯学習課

防球ネット(中央グラウンド) 展開図

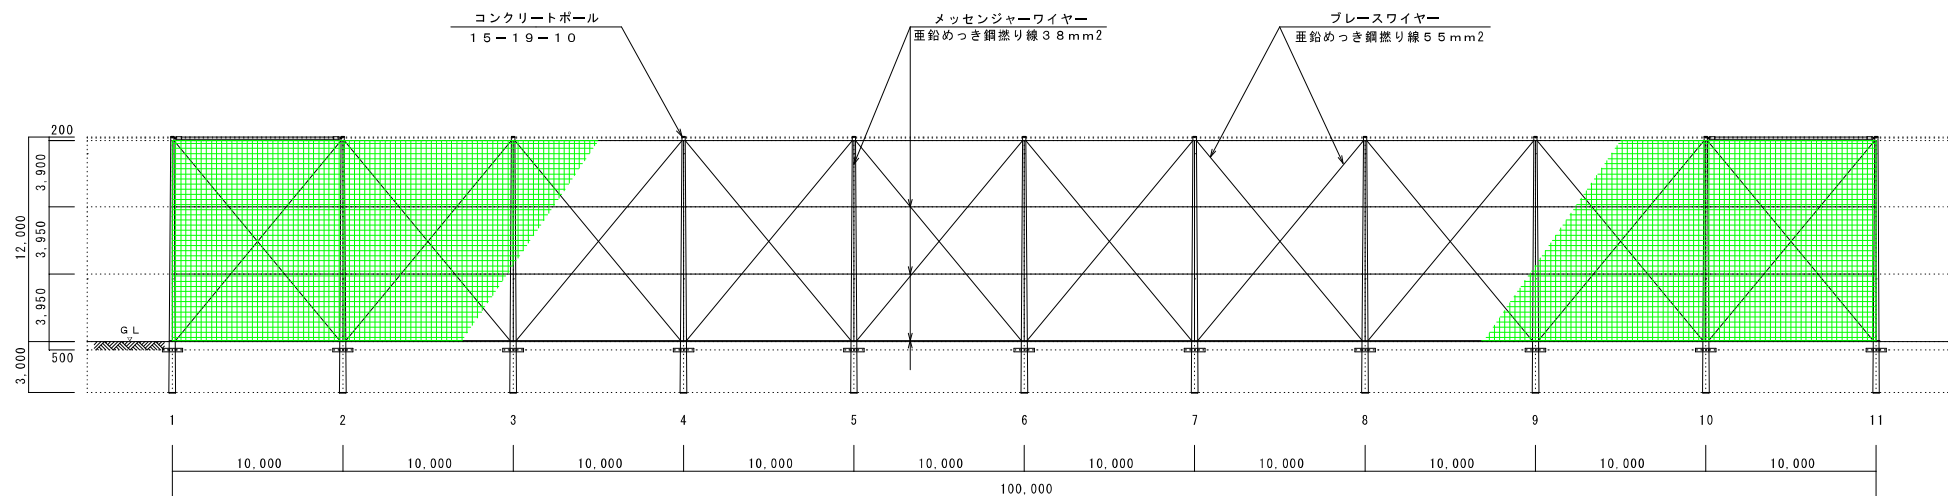




南側

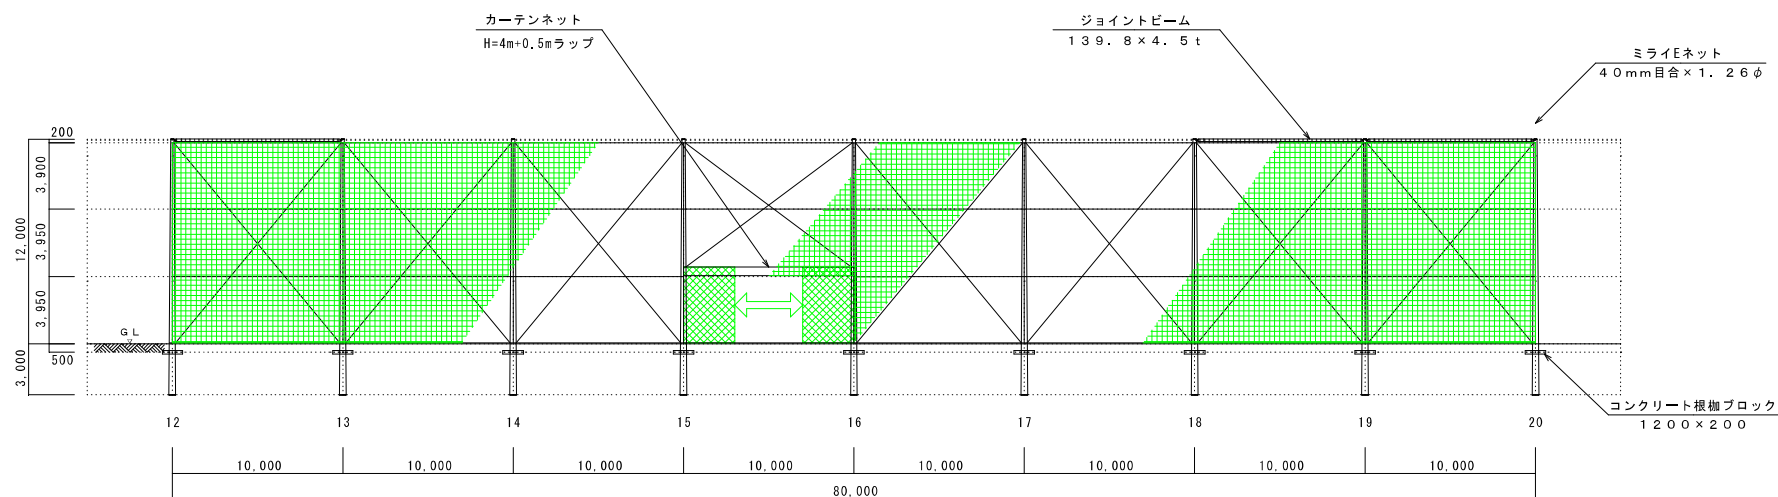

西側

工事名	山都町運動公園中央グラウンド整備工事(第二期)
施設名	山都町運動公園
工事箇所	山都町 長原 地内
図面種類	防球ネット展開図
縮尺	S=1:150
図面	全 15 葉 第 12 号
発注機関名	山都町教育委員会 生涯学習課

フラッグポール 9m
ハンドル式 埋込型

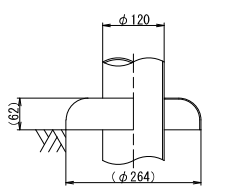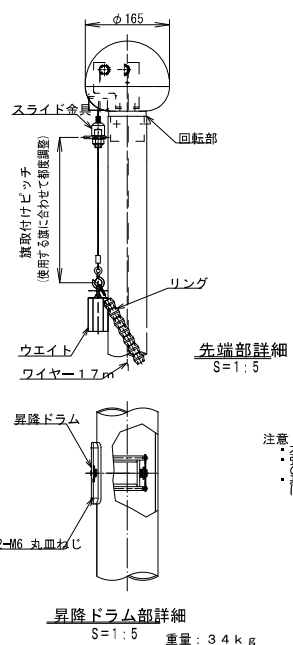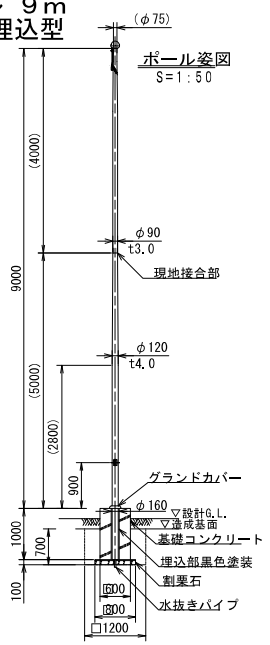


グランドカバー詳細
S=1:5

※グランドカバーは、ポール埋込部の
化粧用で、別梱包部品です。


注意
・本製品は風速24m/s、地表面粗度区分Ⅲで設計しております。(旗無し時)
・埋込部は埋込深さ15m/s 時)には旗を取り外してください。ポール折損
・基礎部分には必要十分な地耐力100kN/m²を想定しておりますが、現場の状況
に合わせて設計してください。

フラッグポール9m 材料表		10.0本当り	
名 称	規 格	算 定 式	単 位 数 量
床 盤		1.20×1.20×0.70×10.0	m ³ 10.08
埋 戻			m ³ 7.28
残土処分		0.80×0.80×0.10×0.60×0.60×0.60×10.0	m ³ 2.80
基礎修正		0.80×0.80×10.0	m ² 6.40
基 礎 材	割栗石 t=100mm	0.80×0.80×10.0	m ² 6.40
型枠	小型	0.60×1.00×4×10.0	m ² 24.00
コンクリート	18-8-25	(0.60×0.60-π×0.160 ² /2)×1.00×10.0	m ³ 3.40
フラッグポール			本 10.0

平面図



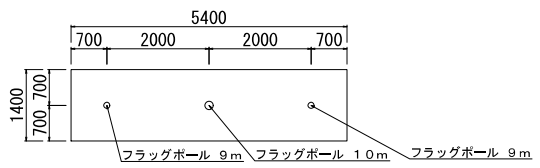


断面図

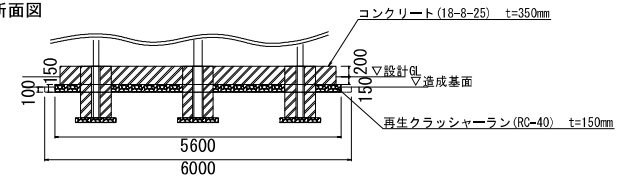

3 旗掲揚台 材料表		一式当り	
名 称	規 格	算 定 式	単 位 数 量
床 盤		6.00×1.80×0.10	m ³ 1.08
埋 戻			m ³ 0.30
残土処分		5.60×1.40×0.10	m ³ 0.78
基礎修正		5.60×1.40-0.60×0.60×3	m ² 6.76
基 礎 材	RC40'0 t=150mm	5.60×1.40-0.60×0.60×3	m ² 6.76
型枠	小型	(5.40×1.40)×2×0.35	m ² 4.76
コンクリート	18-8-25	5.40×1.40×0.35-0.60×0.60×0.35×3	m ³ 2.27

フラッグポール 10m
ハンドル式 埋込型

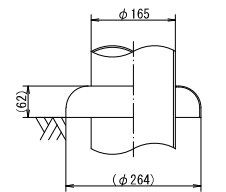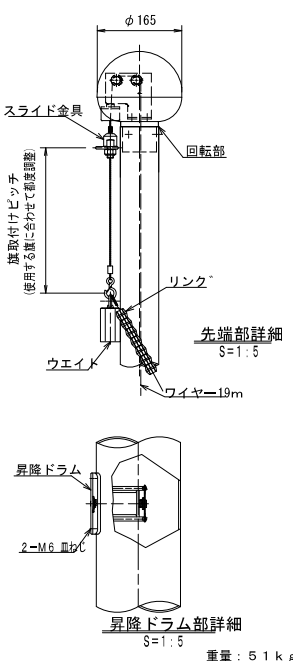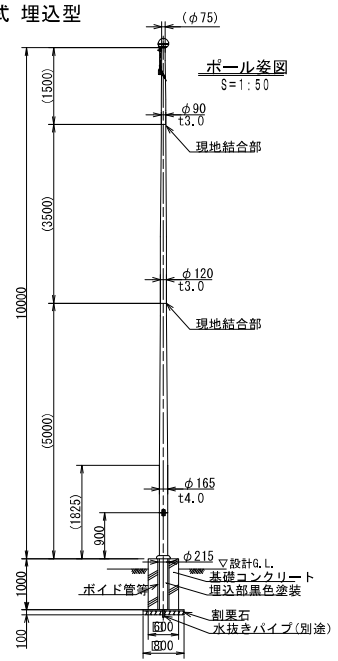

グランドカバー詳細
S=1:5

フラッグポール10m 材料表		10.0本当り	
名 称	規 格	算 定 式	単 位 数 量
床 盤		1.20×1.20×0.70×10.0	m ³ 10.08
埋 戻			m ³ 7.28
残土処分		0.80×0.80×0.10×0.60×0.60×0.60×10.0	m ³ 2.80
基礎修正		0.80×0.80×10.0	m ² 6.40
基 礎 材	割栗石 t=100mm	0.80×0.80×10.0	m ² 6.40
型枠	小型	0.60×1.00×4×10.0	m ² 24.00
コンクリート	18-8-25	(0.60×0.60-π×0.215 ² /2)×1.00×10.0	m ³ 3.24
フラッグポール			本 10.0

工 事 名	山都町運動公園中央グラウンド整備工事(第二期)
施 設 名	山都町運動公園
工事箇所	山都町 長原 地内
図面種類	3 旗掲揚台 詳細図
縮 尺	図 示
図 面	全 15 葉 第 14 号
発注機関名	山都町教育委員会 生涯学習課



仕様

本体：アルミ樹脂複合板 t3mm

表示：インクジェット印刷貼付

※アルミ樹脂複合板は表面がアルミ板、中身がポリウレタンフォーム（発泡プラスチック）のサンドイッチ構造です。

工 事 名	山都町運動公園中央グラウンド整備工事（第二期）
施 設 名	山都町運動公園
工事箇所	山都町 長原 地内
図面種類	ロゴマーク等標識 詳細図
縮 尺	S=1:3
図 面	全 15 葉 第 15 号
発注機関名	山都町教育委員会 生涯学習課

現 況 写 真



運動公園 全景（西側より）



中央グラウンド 全景（上空より）

整備範囲：

撮影日：令和7年4月17日