




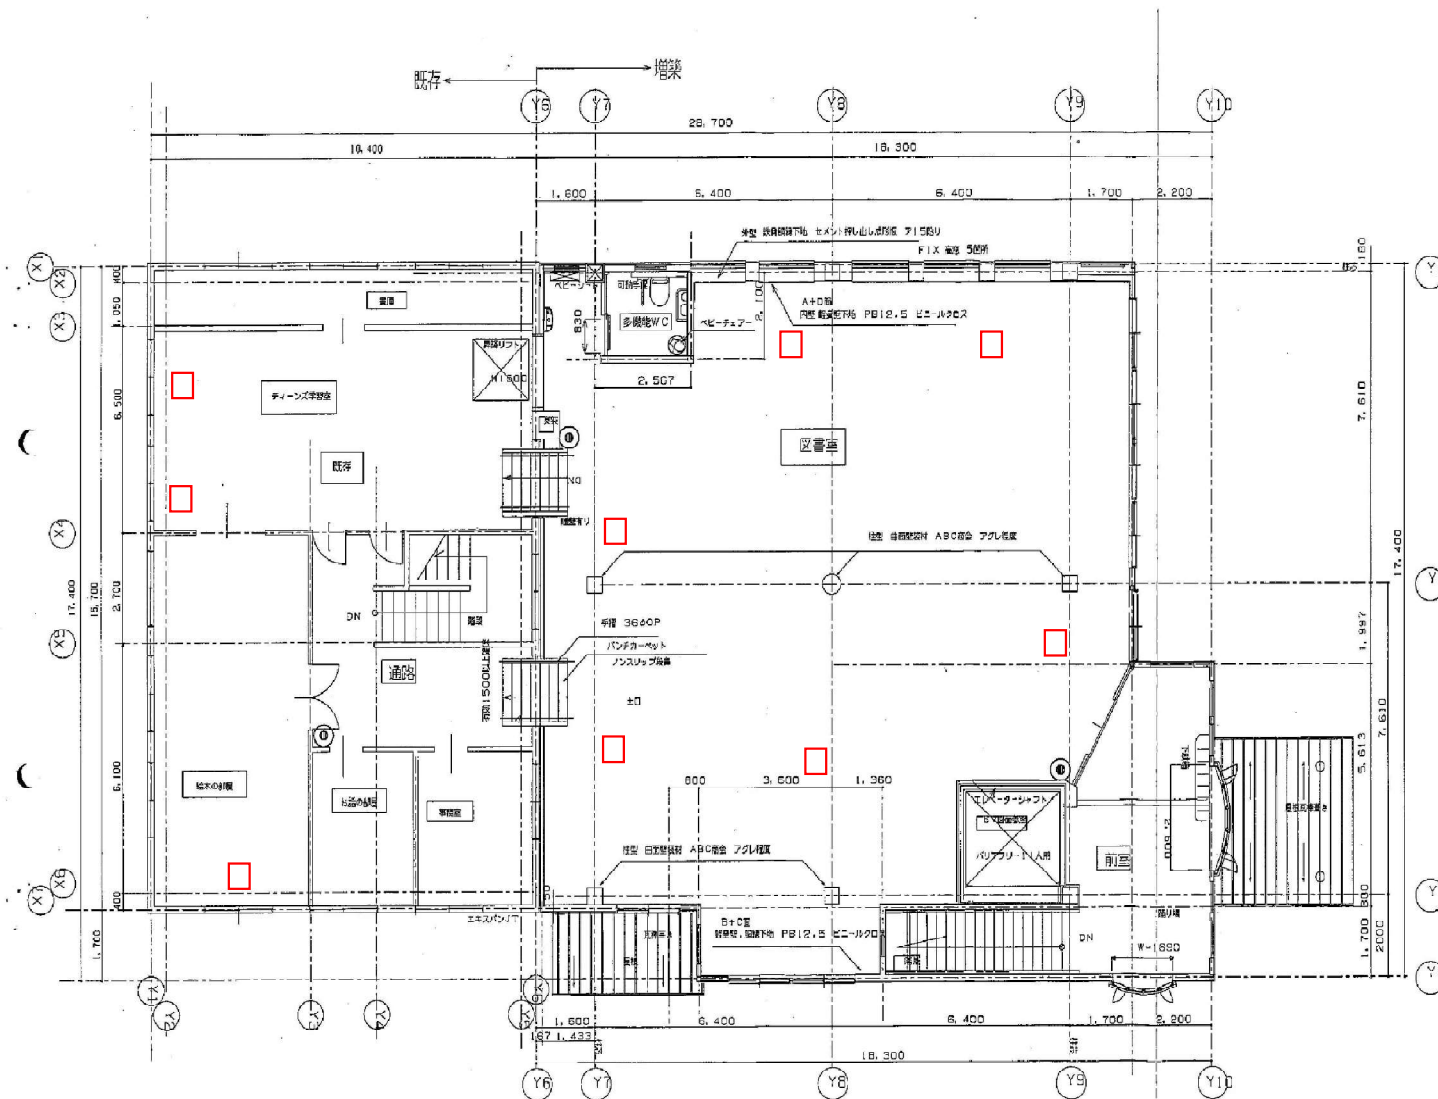

矢部町立図書館増築工事 2階平面図 S=1:100

● ABC粉末消火器10型(設置台付)