

測量図版・写真図版（ P L ）




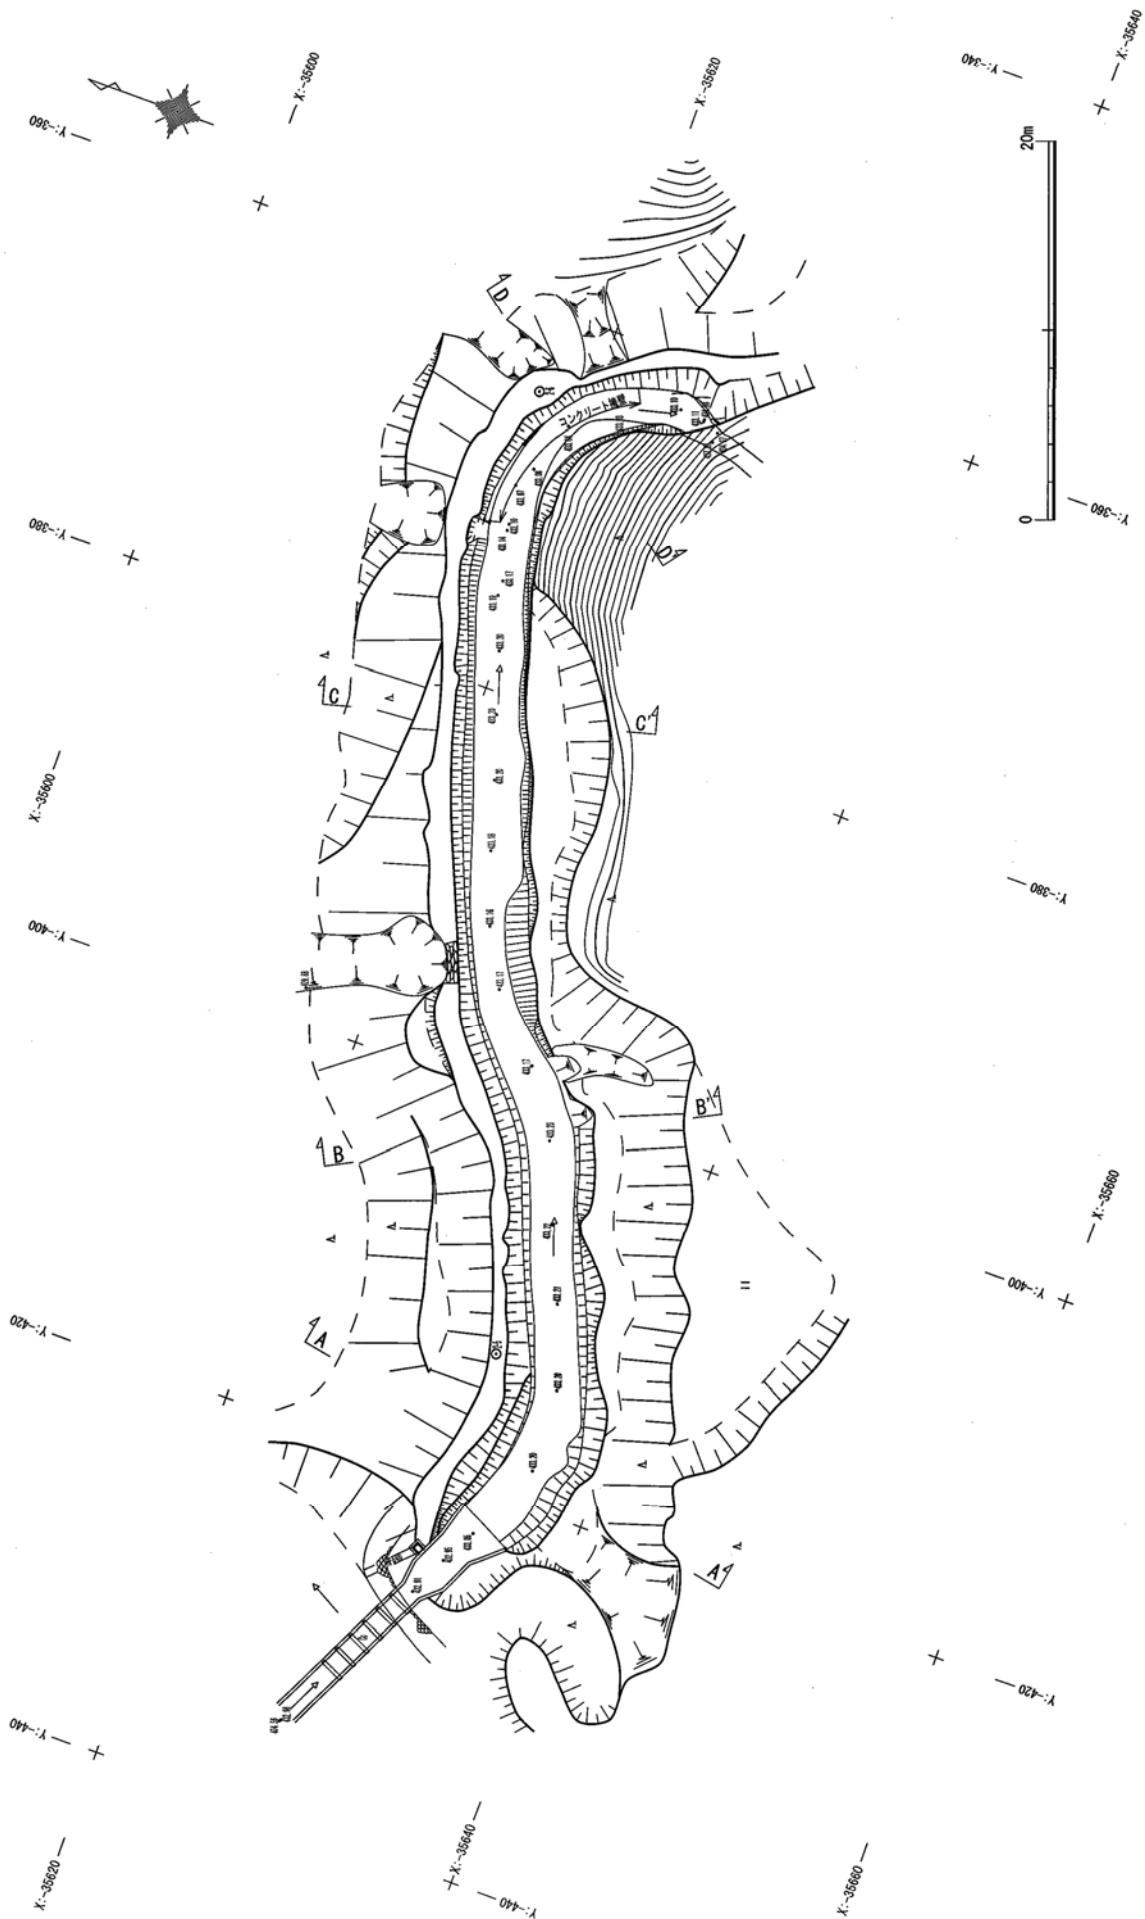


図 (PL)1 通潤用水下井手2号水路 平面図 (S=1/400)

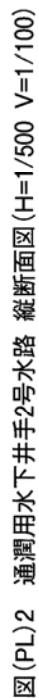


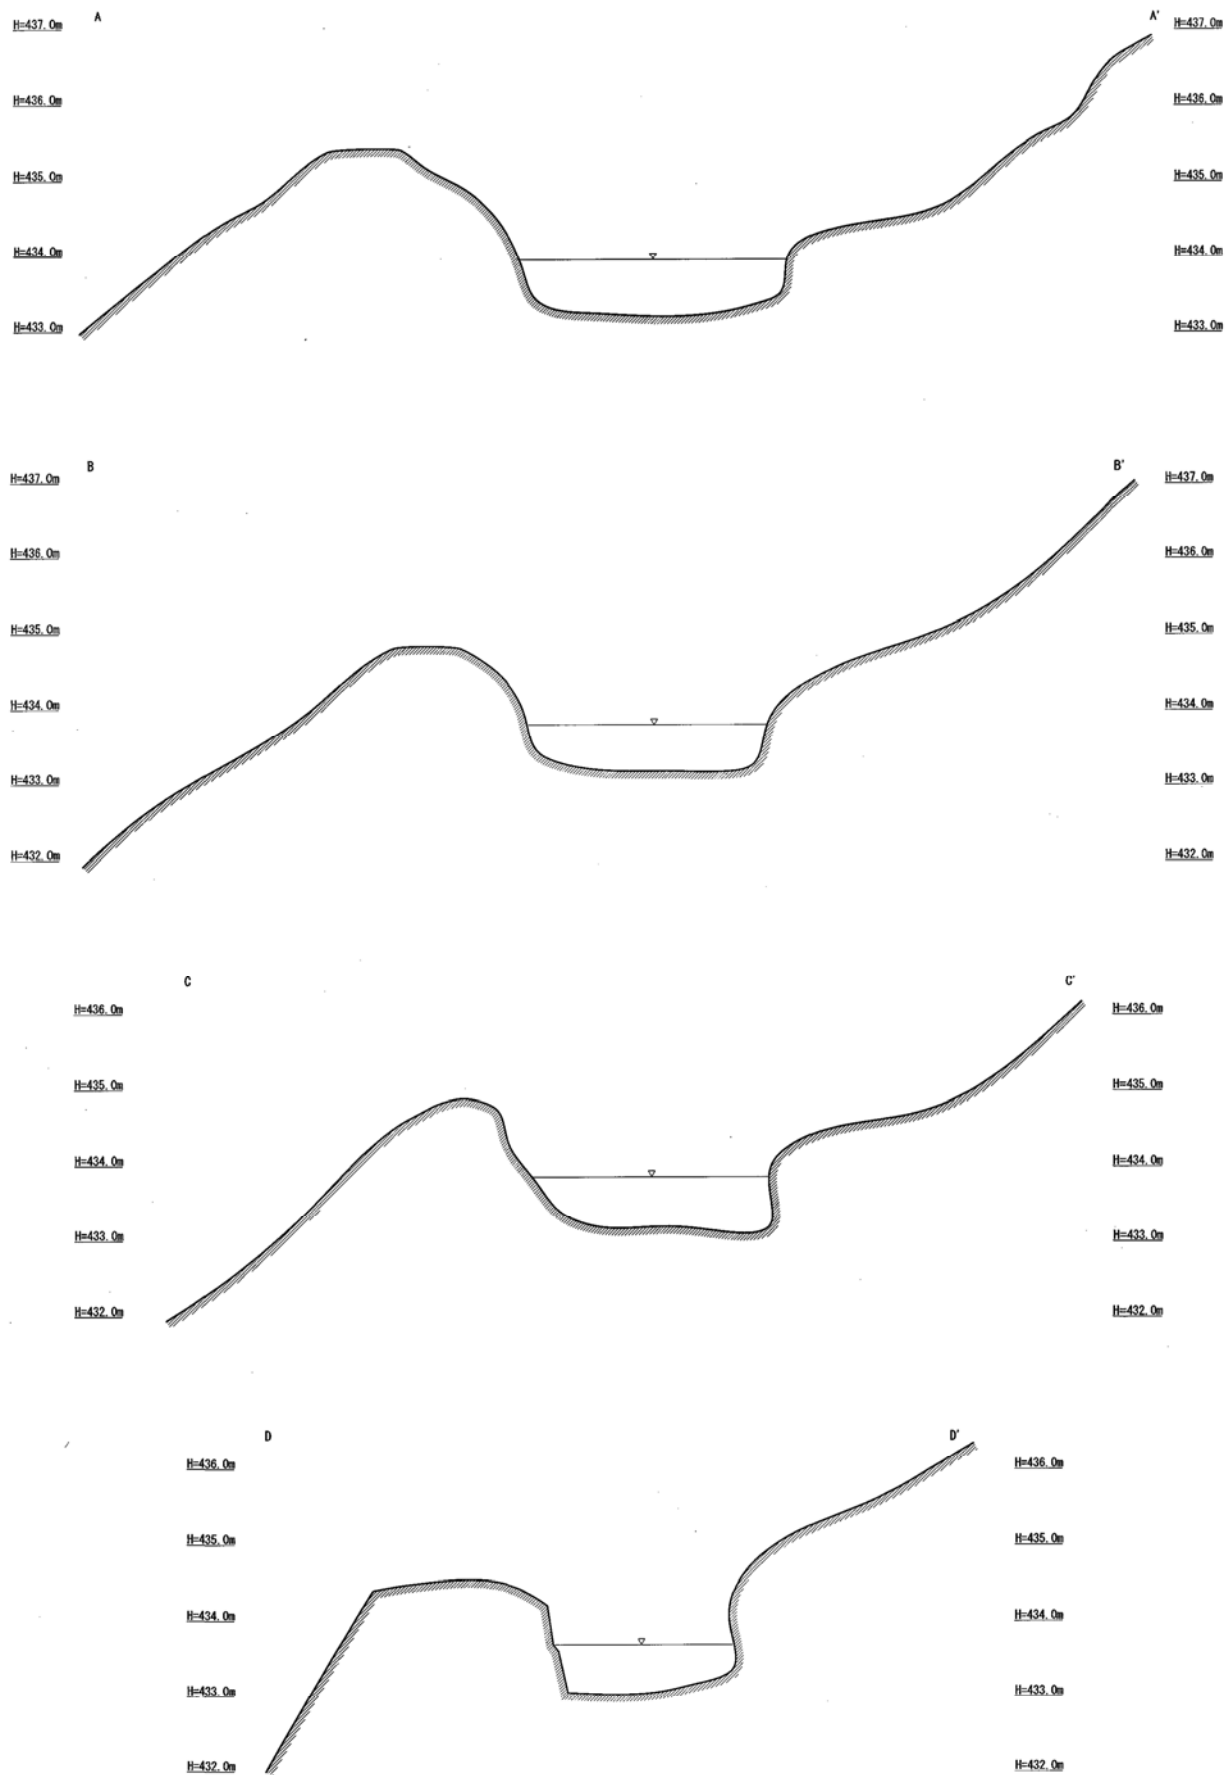


図(PL)3 通潤用水下井手2号水路 横断面図(S=1/100)

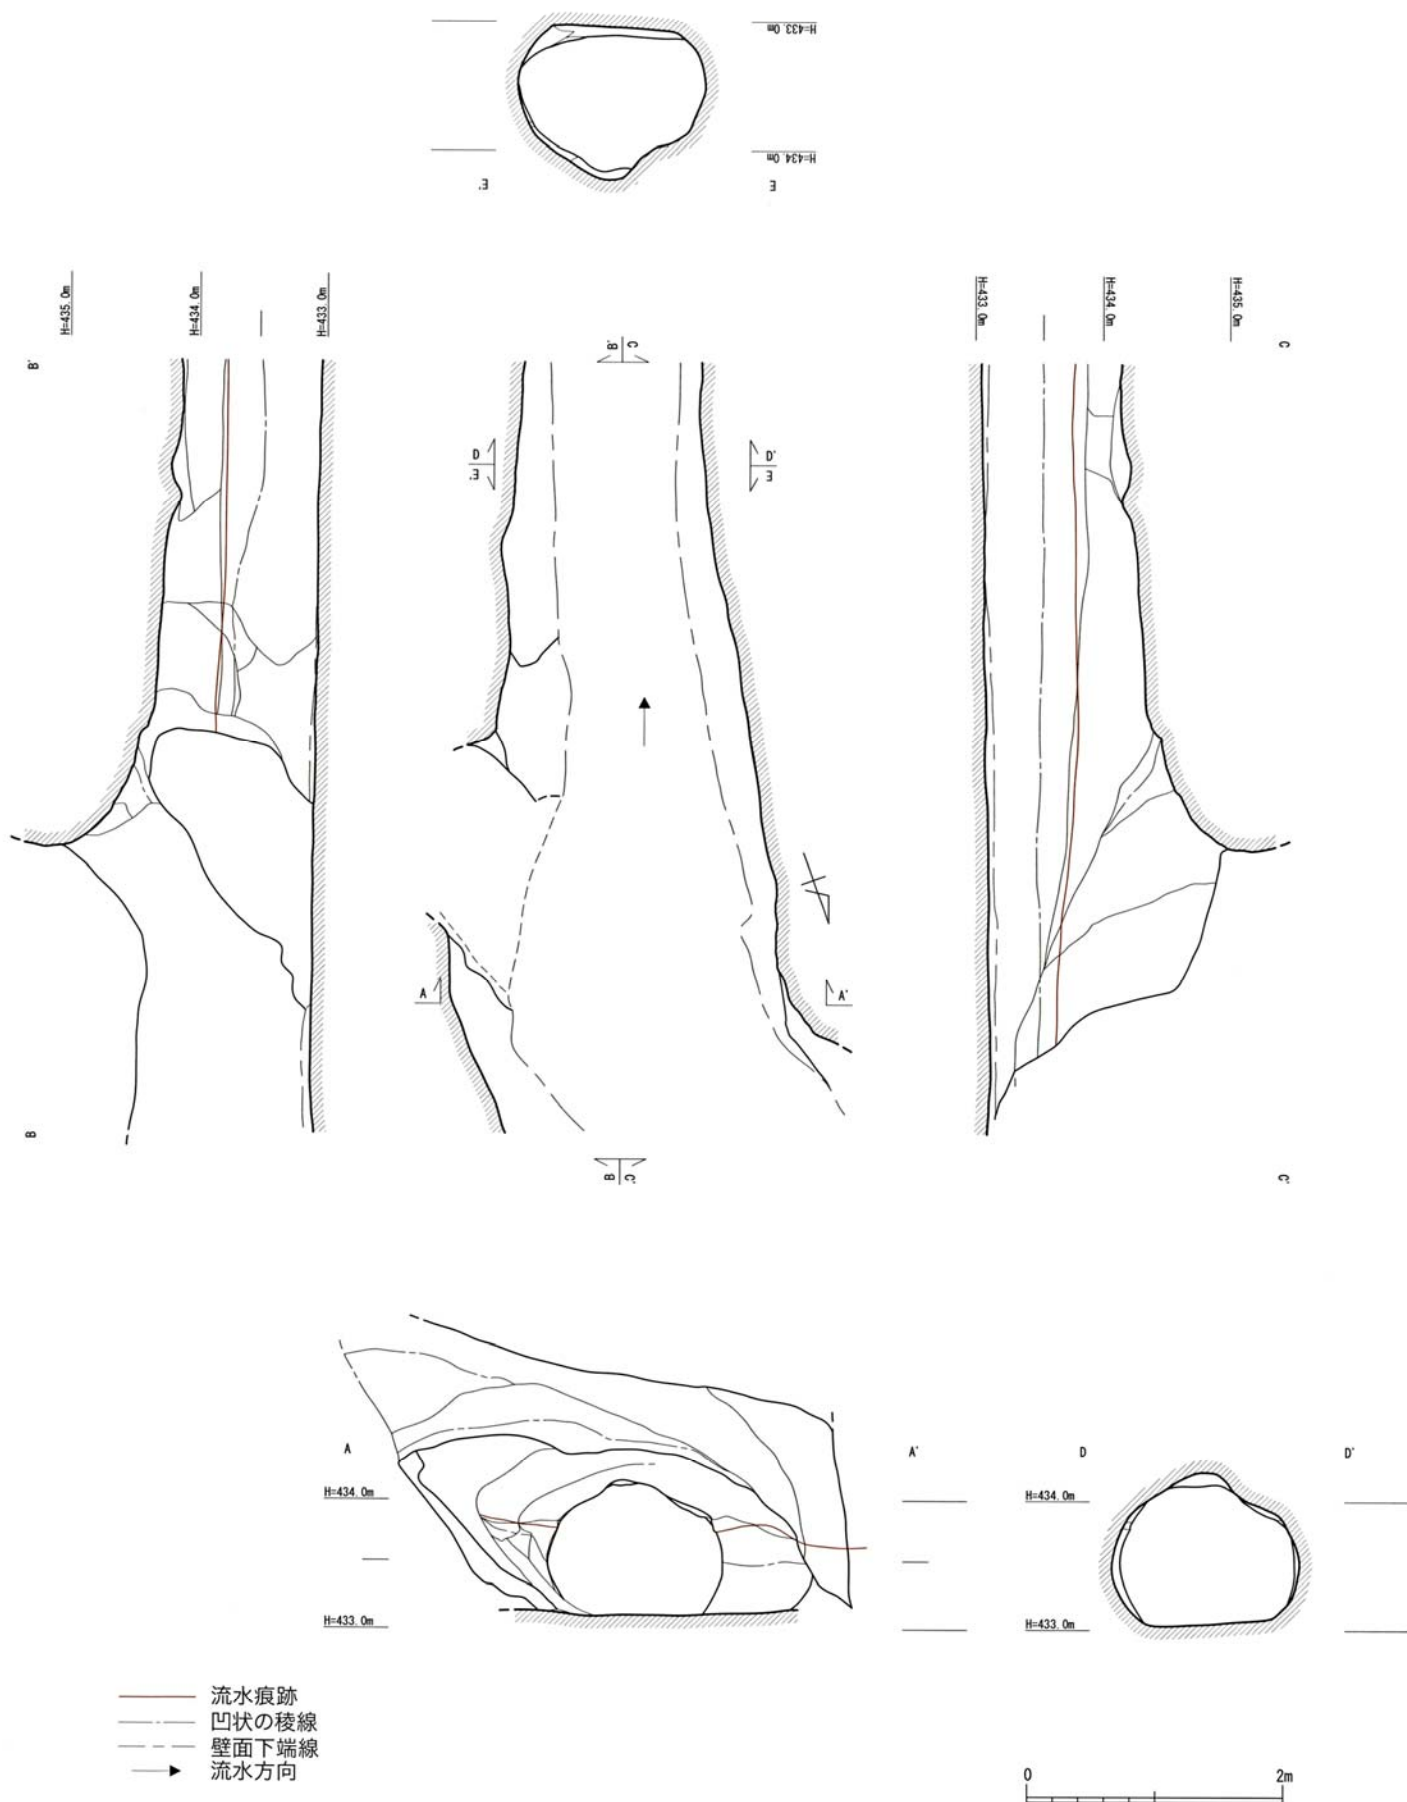

図(PL)4 通潤用水下井手2号水路 下流坑口(S=1/60)

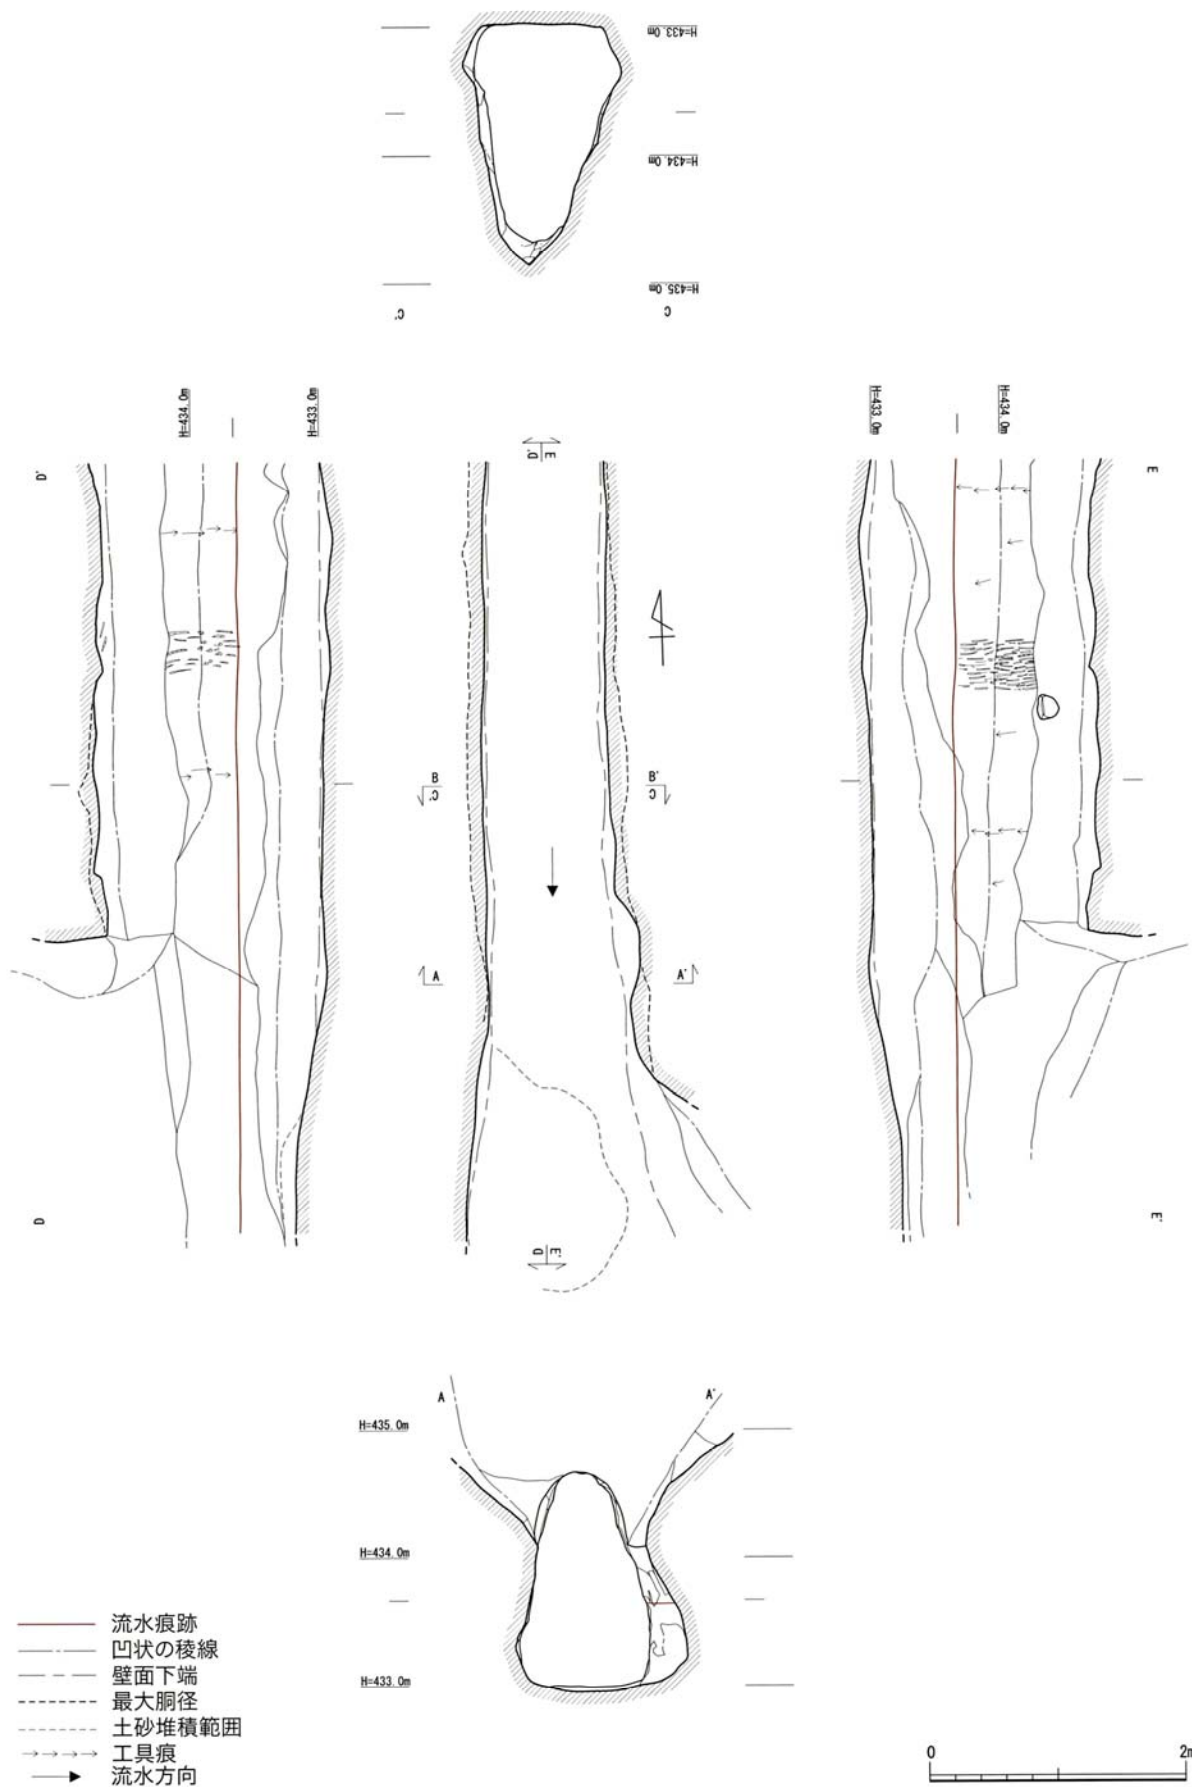


図(PL)5 通潤用水下井手3号水路 上流坑口(S=1/60)


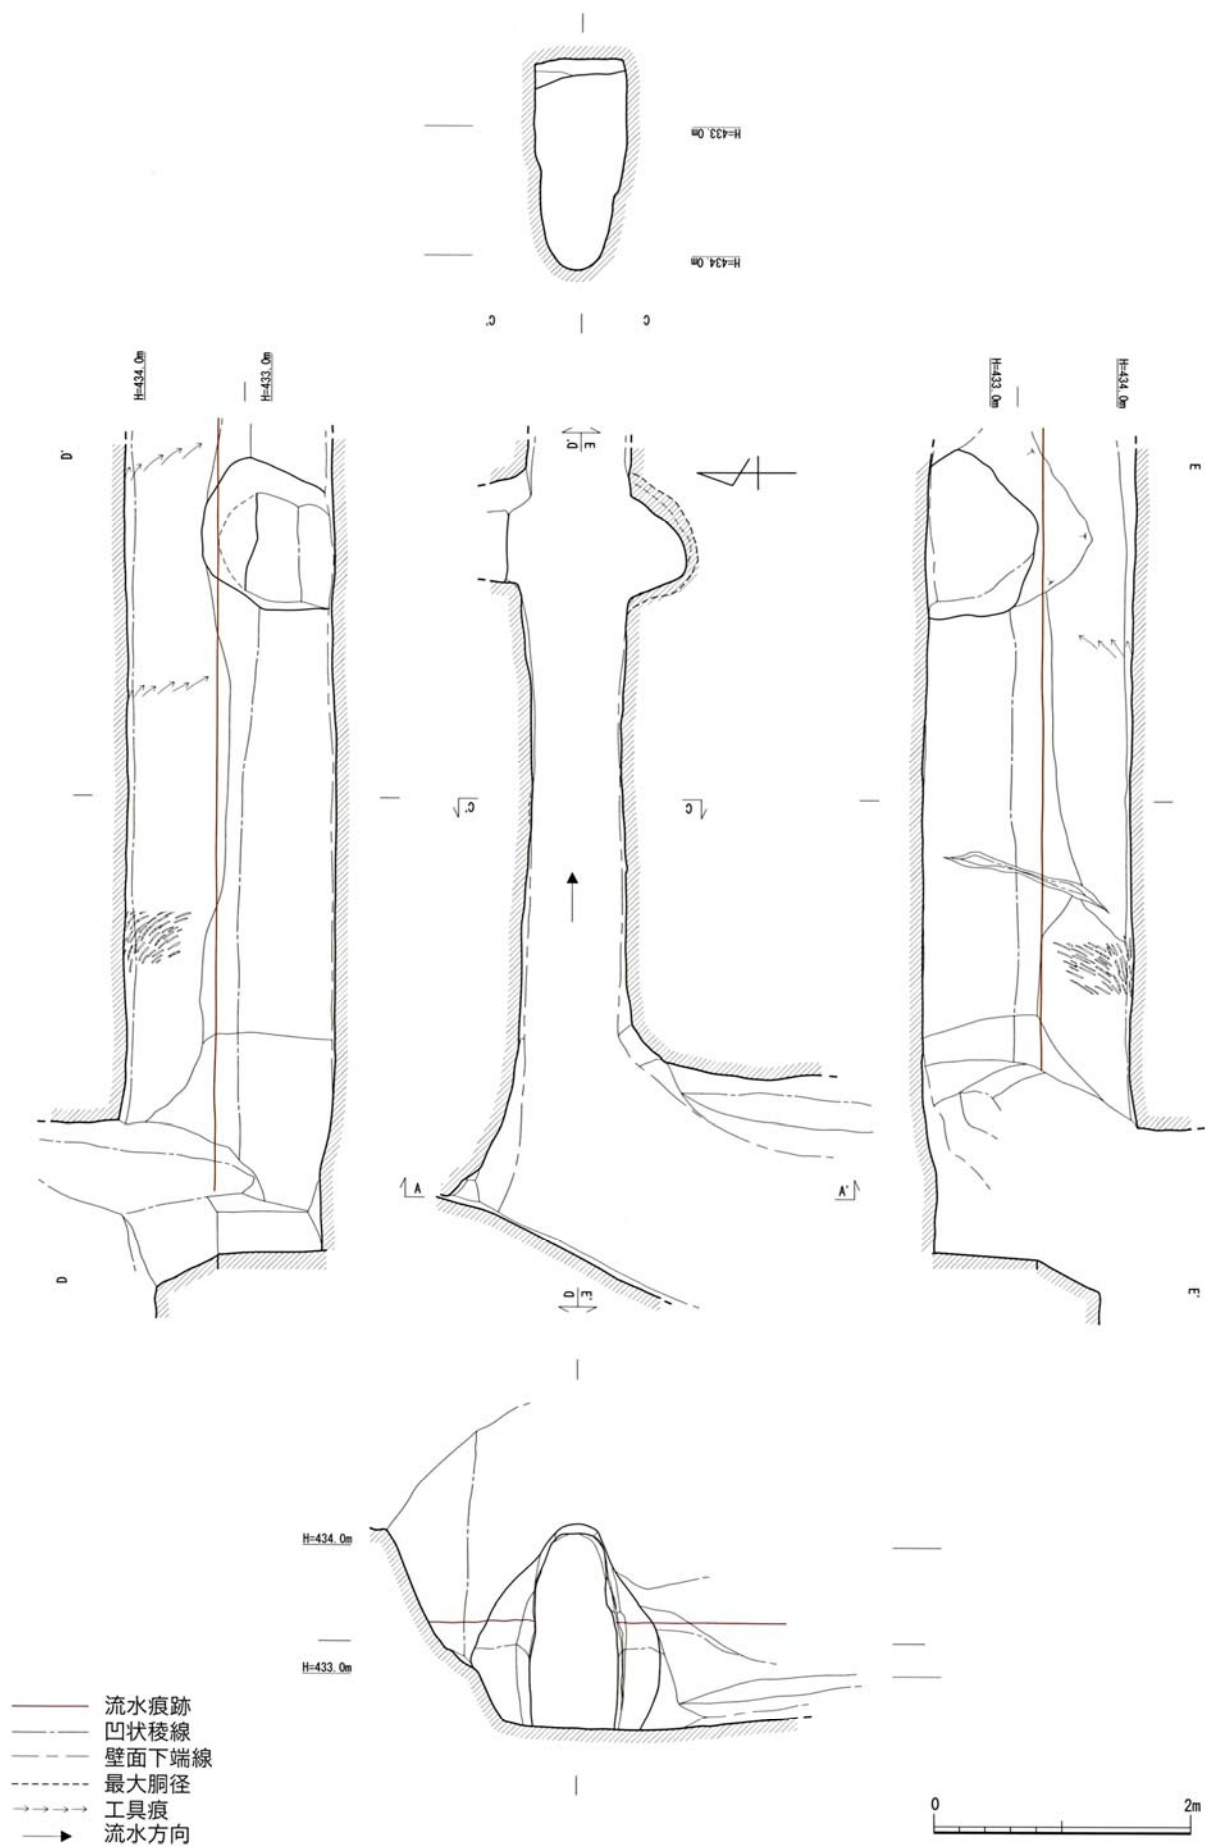


図(PL)6 通潤用水下井手3号水路 下流坑口(S=1/60)



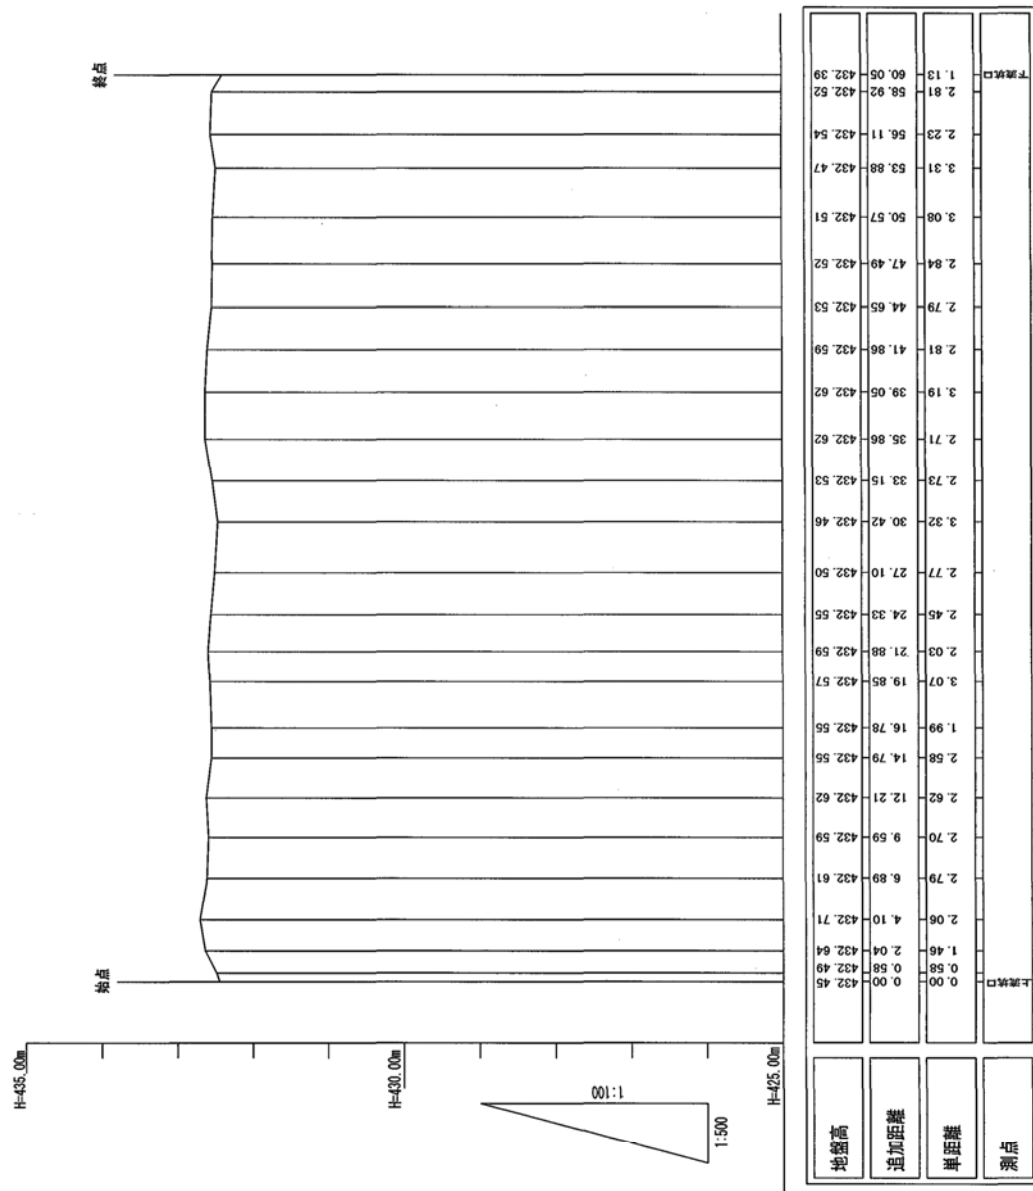

図(PL)8 通潤用水下井手4号水路 縦断面図(H=1/500 V=1/100)

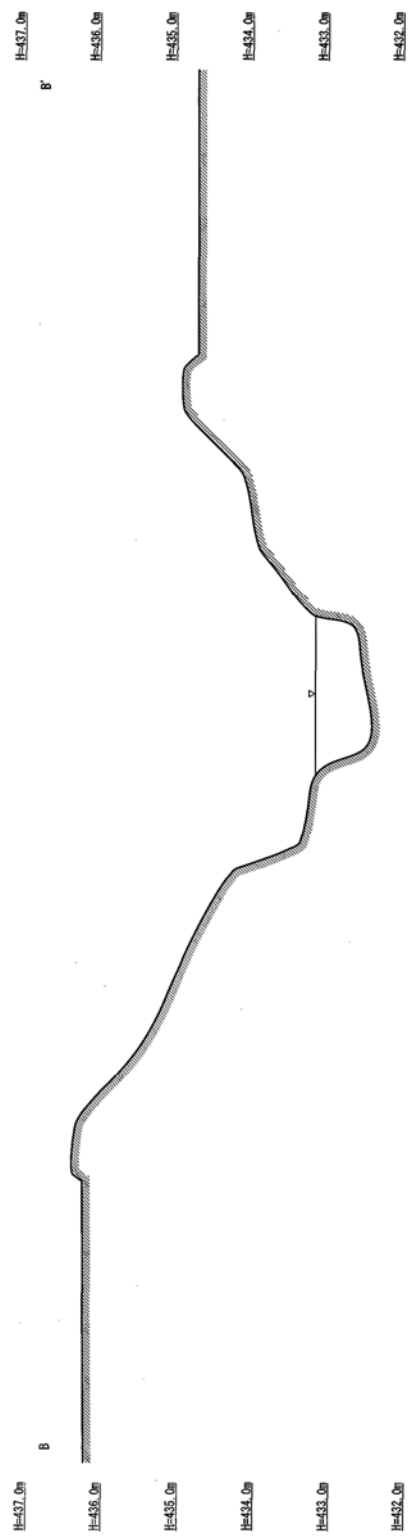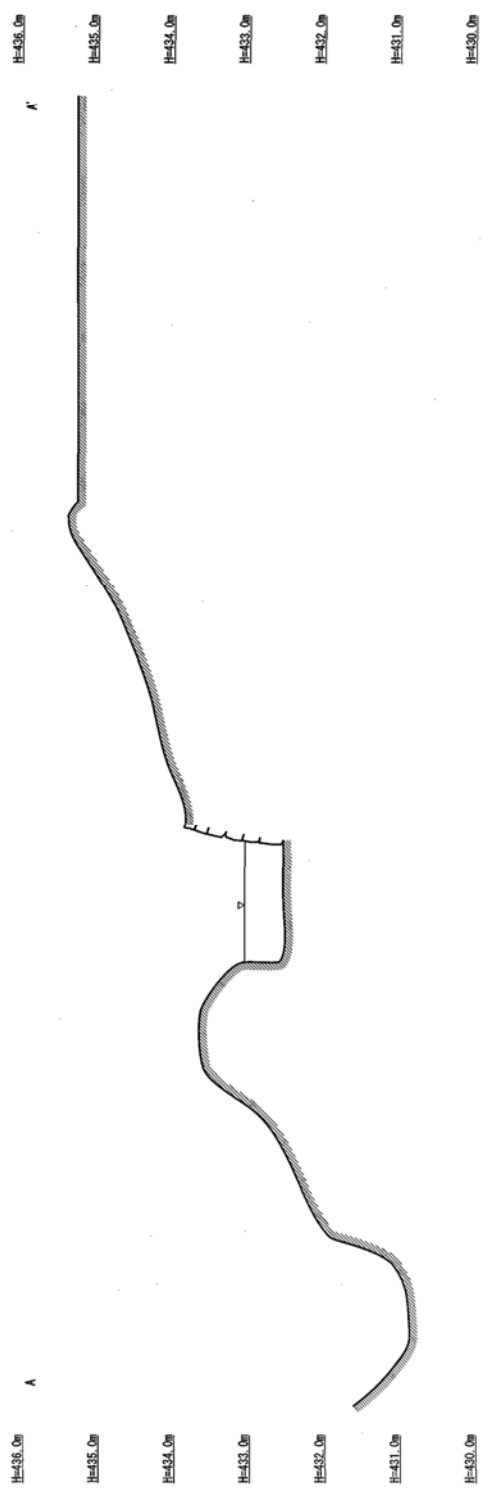

图(PL)9 通渭用下水井手4号水路 横断面图(S=1/100)



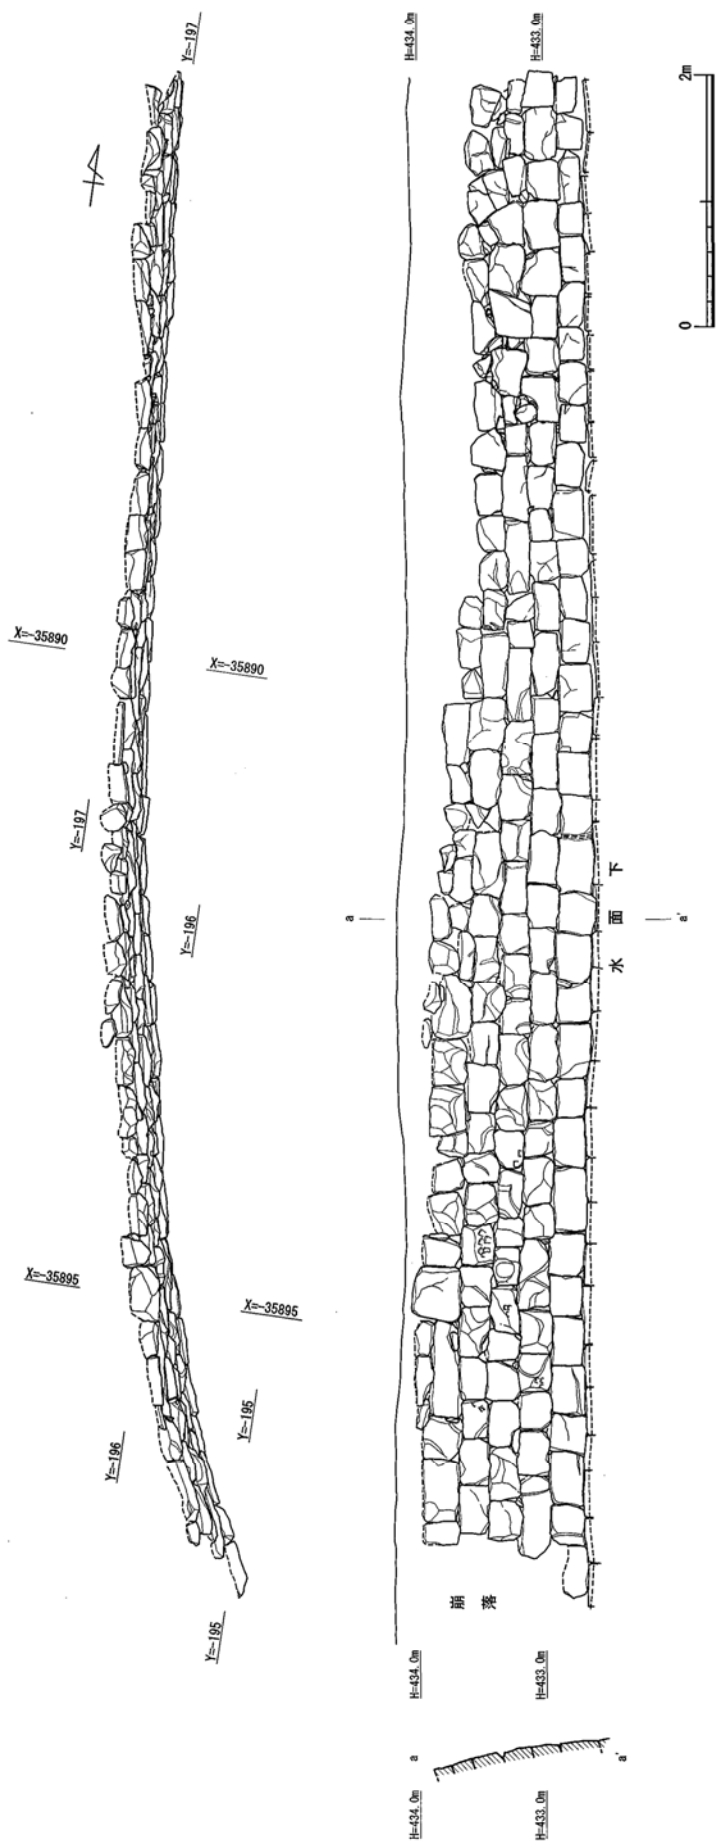



圖 (PL) 10 通潤用水下井手4号水路 護岸壁 (S=1/60)

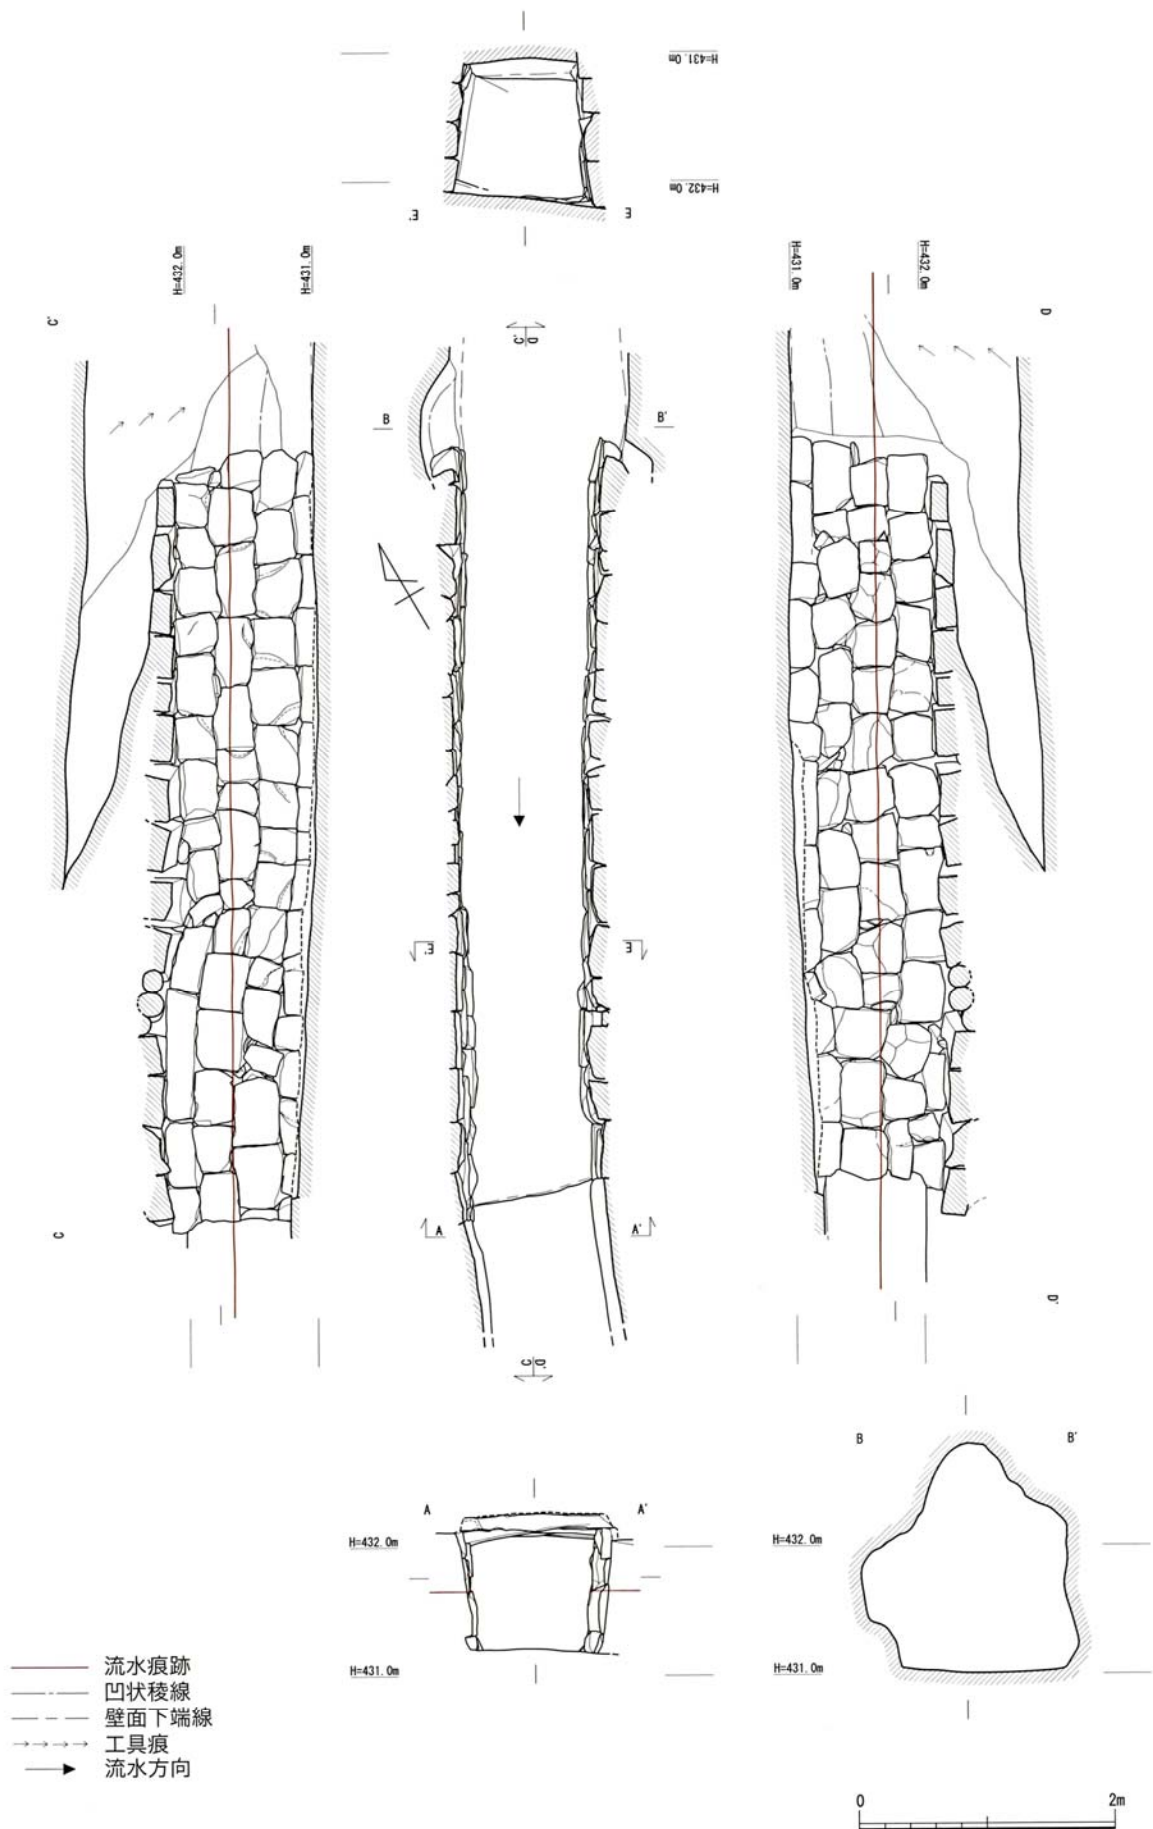


図(PL)11 通潤用水下井手6号水路 上流坑口(S=1/60)

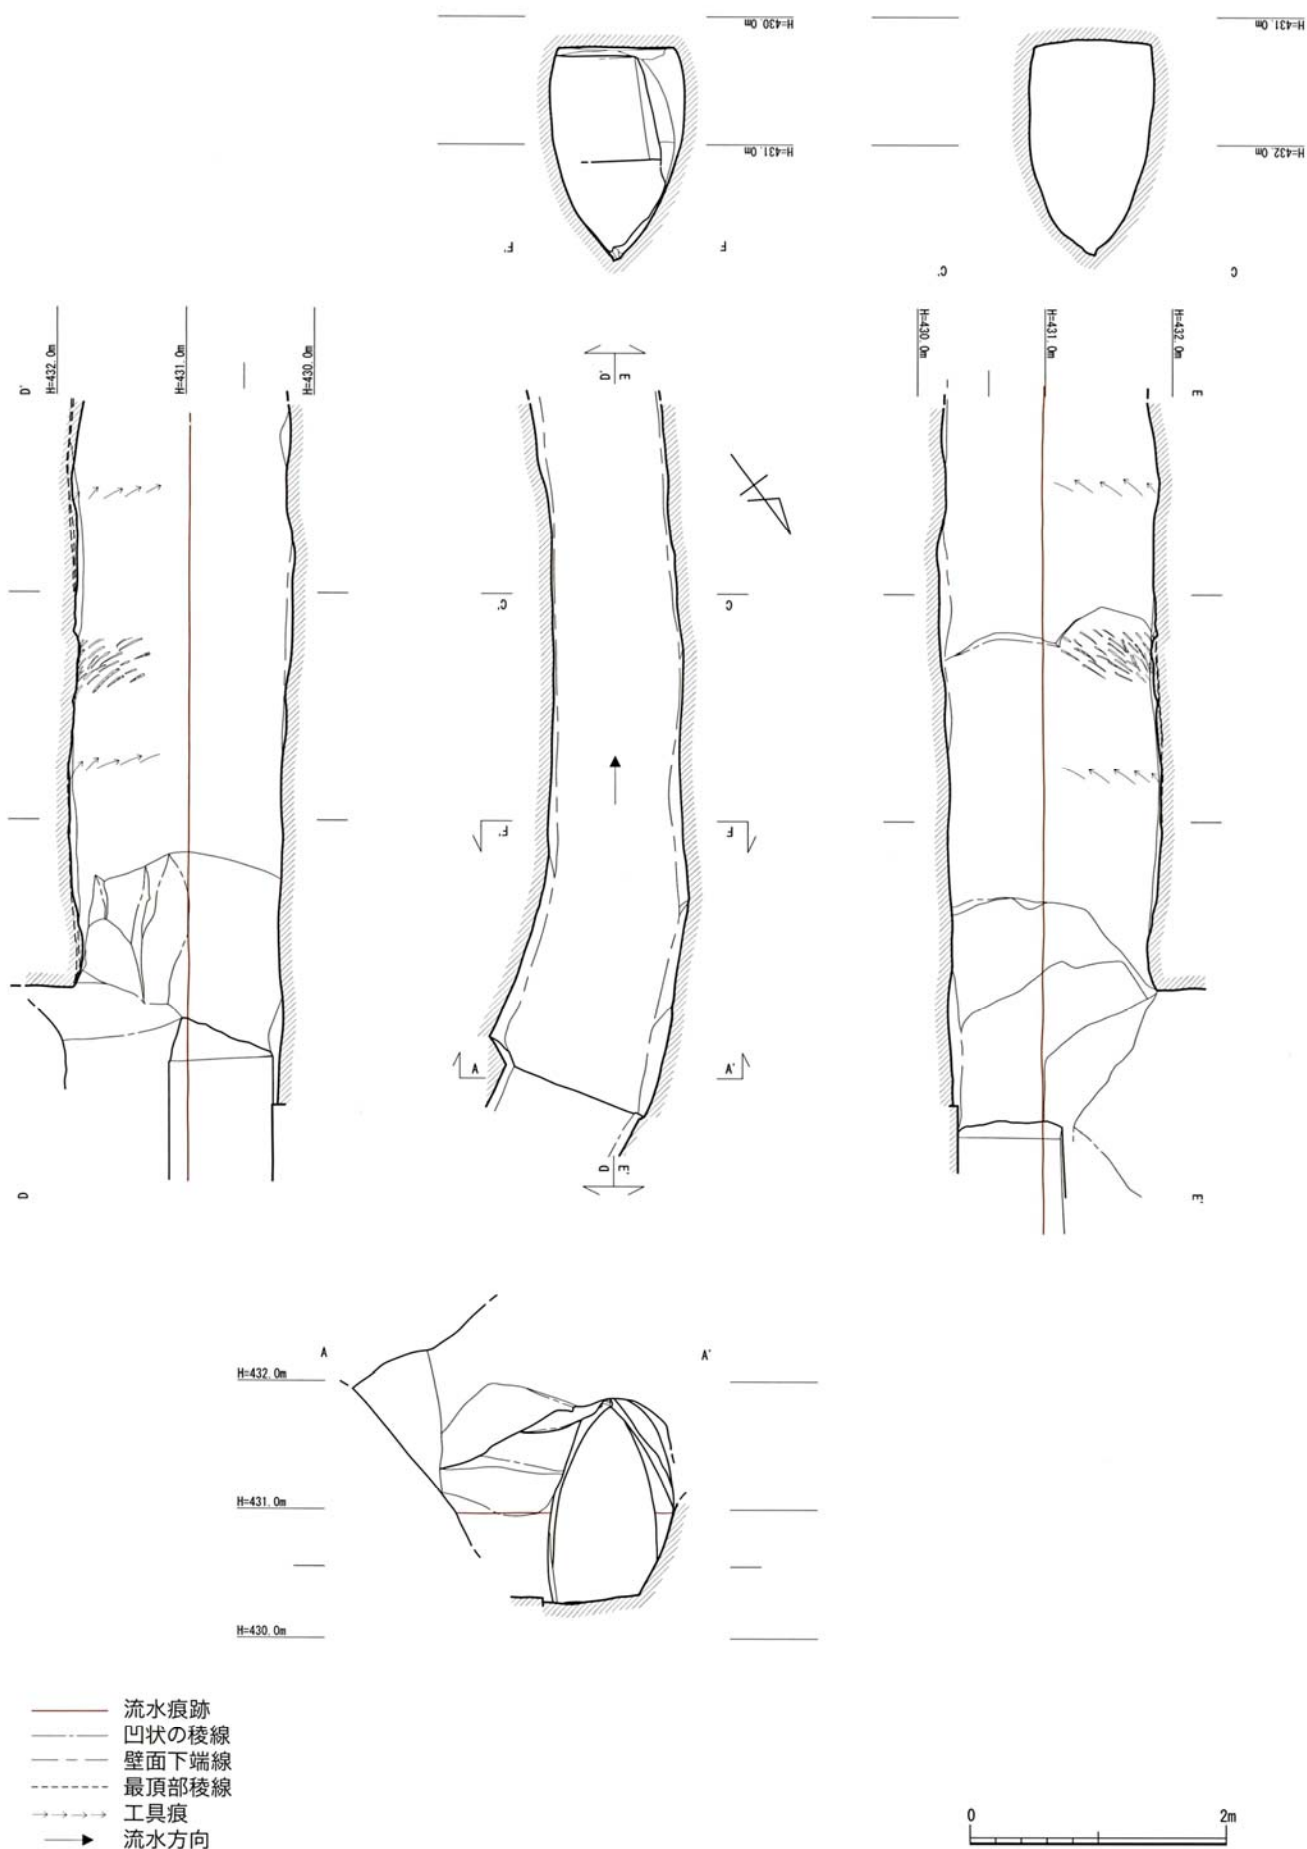


図(PL)12 通潤用水下井手6号水路 下流坑口(S=1/60)

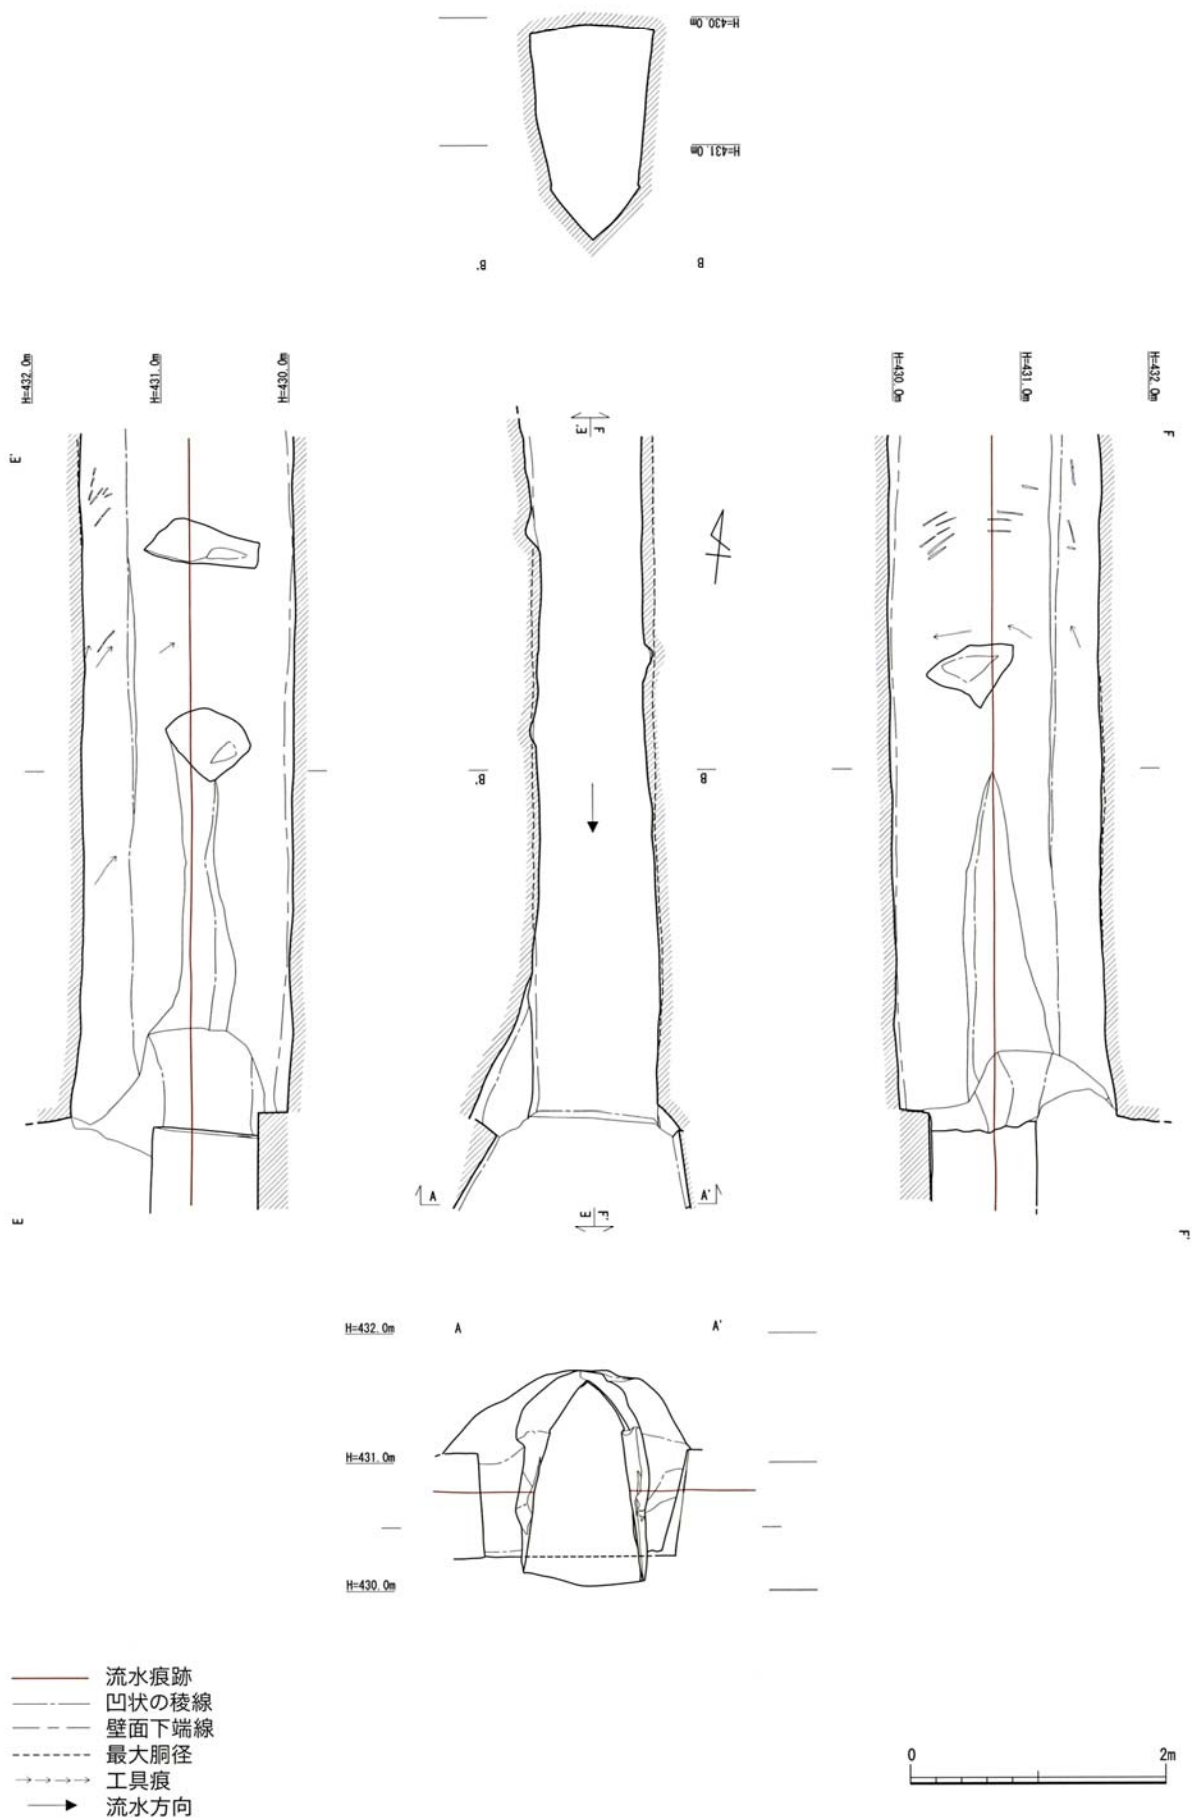


図(PL) 13 通潤用水下井手7号水路 上流坑口(S=1/60)

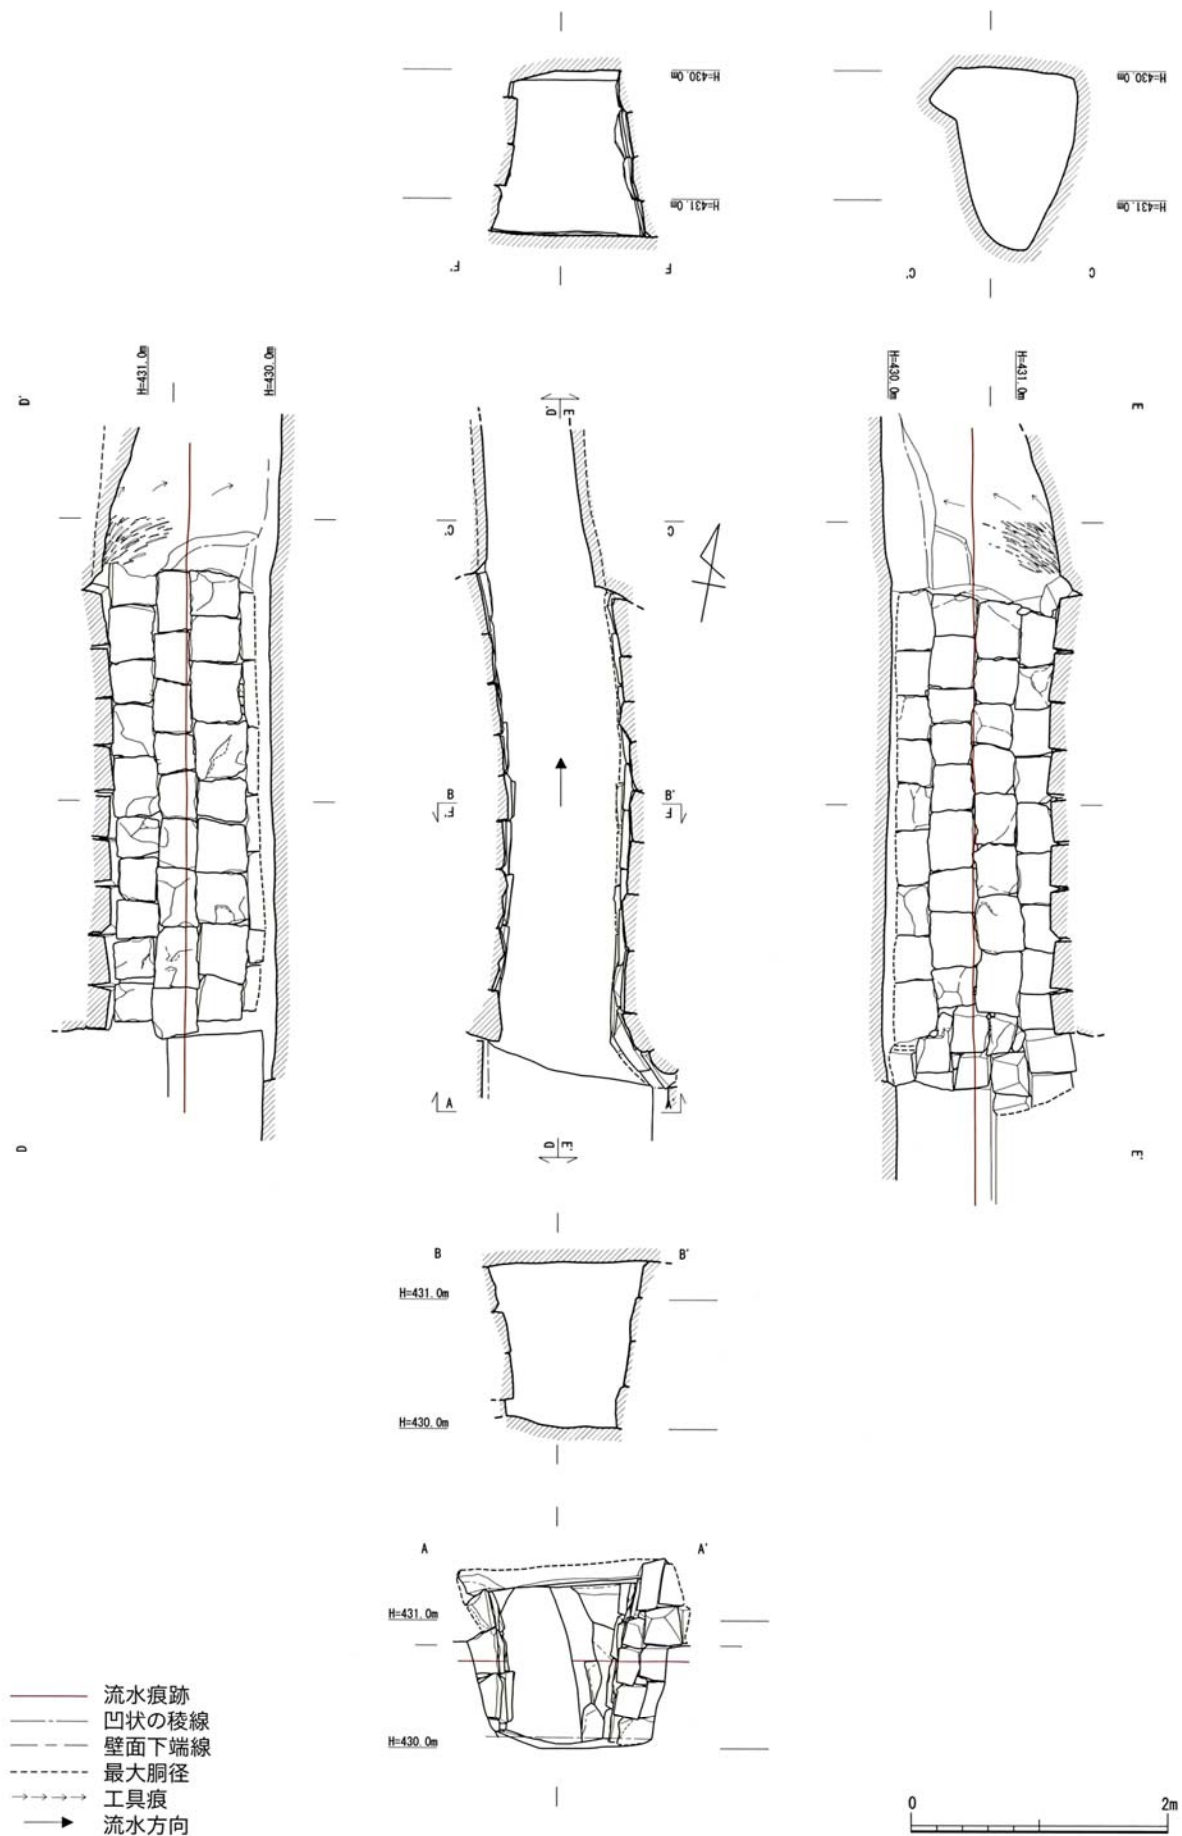


図(PL)14 通潤用水下井手8号水路 下流坑口(S=1/60)

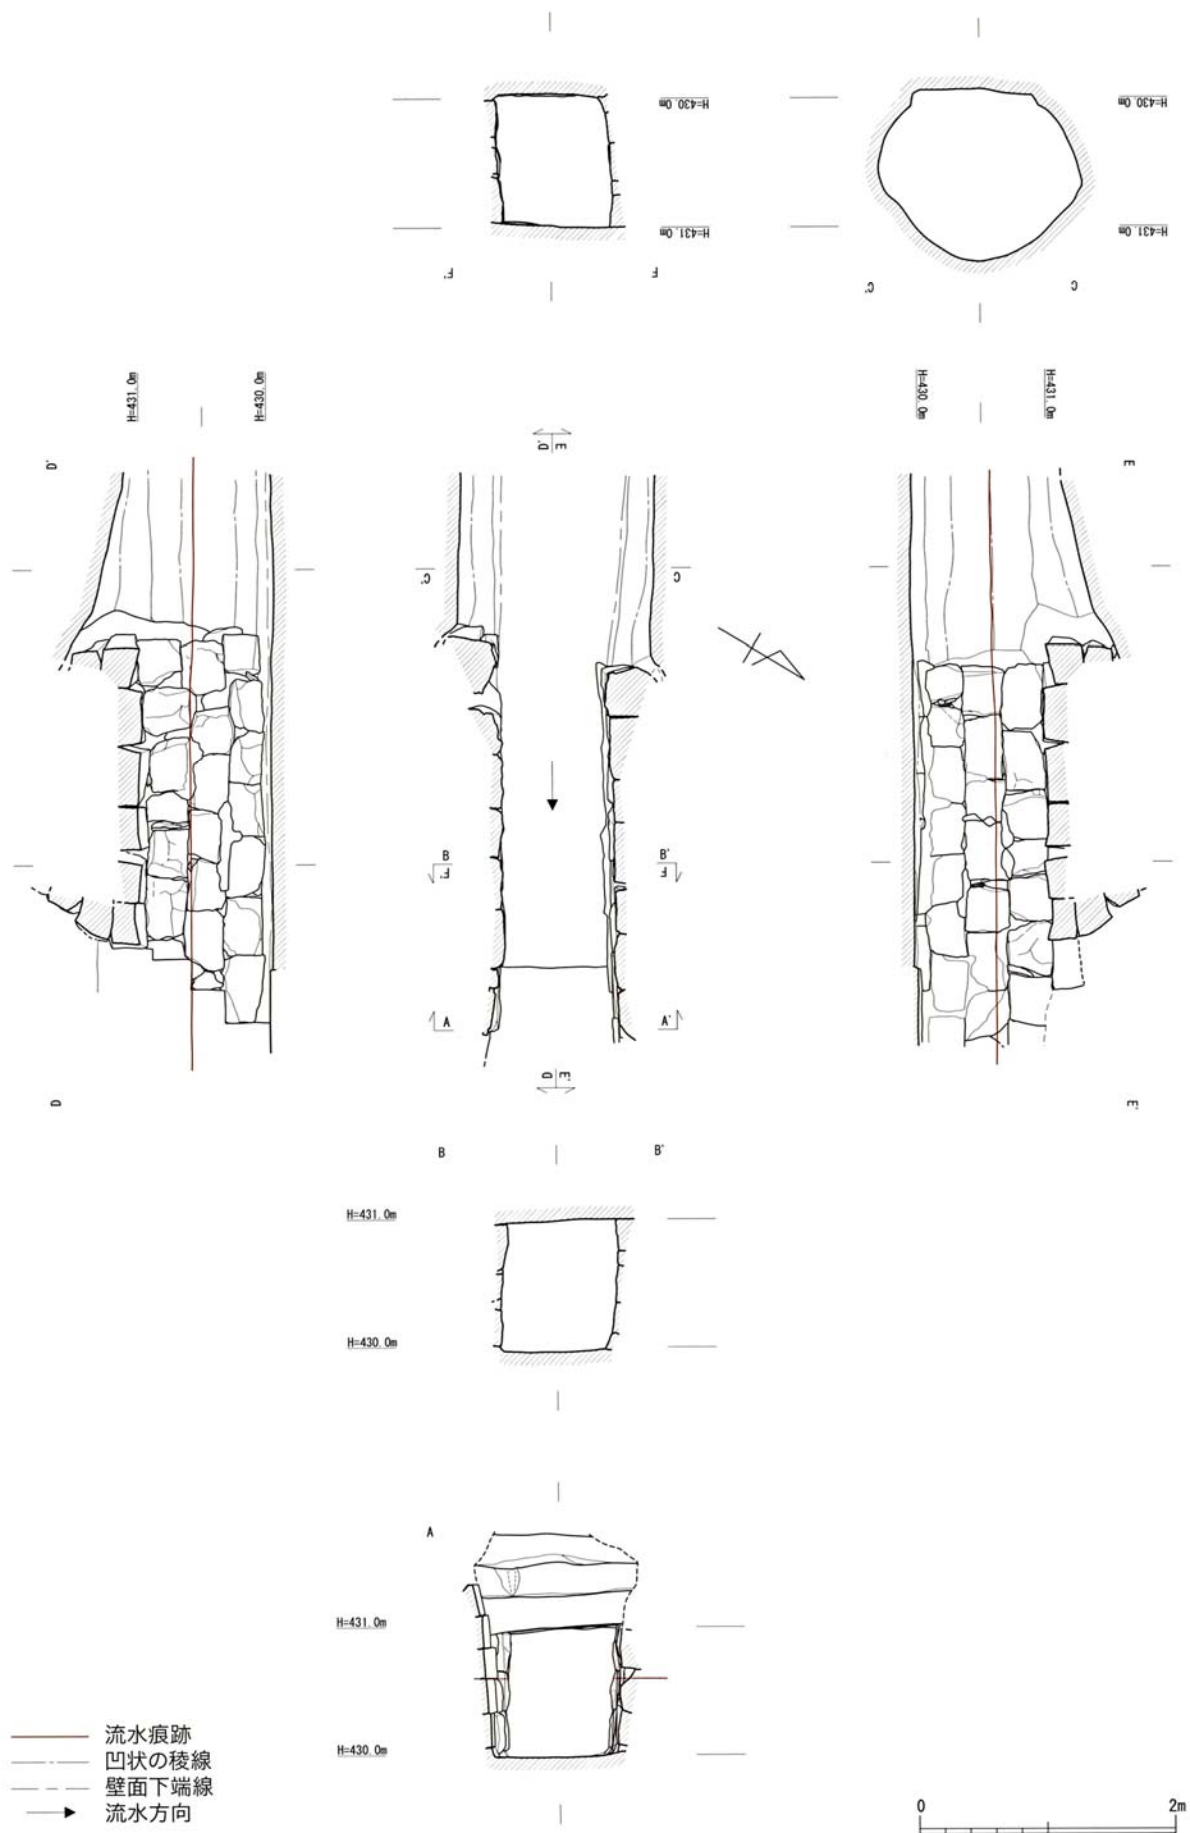

図(PL)15 通潤用水下井手9号水路 上流坑口(S=1/60)

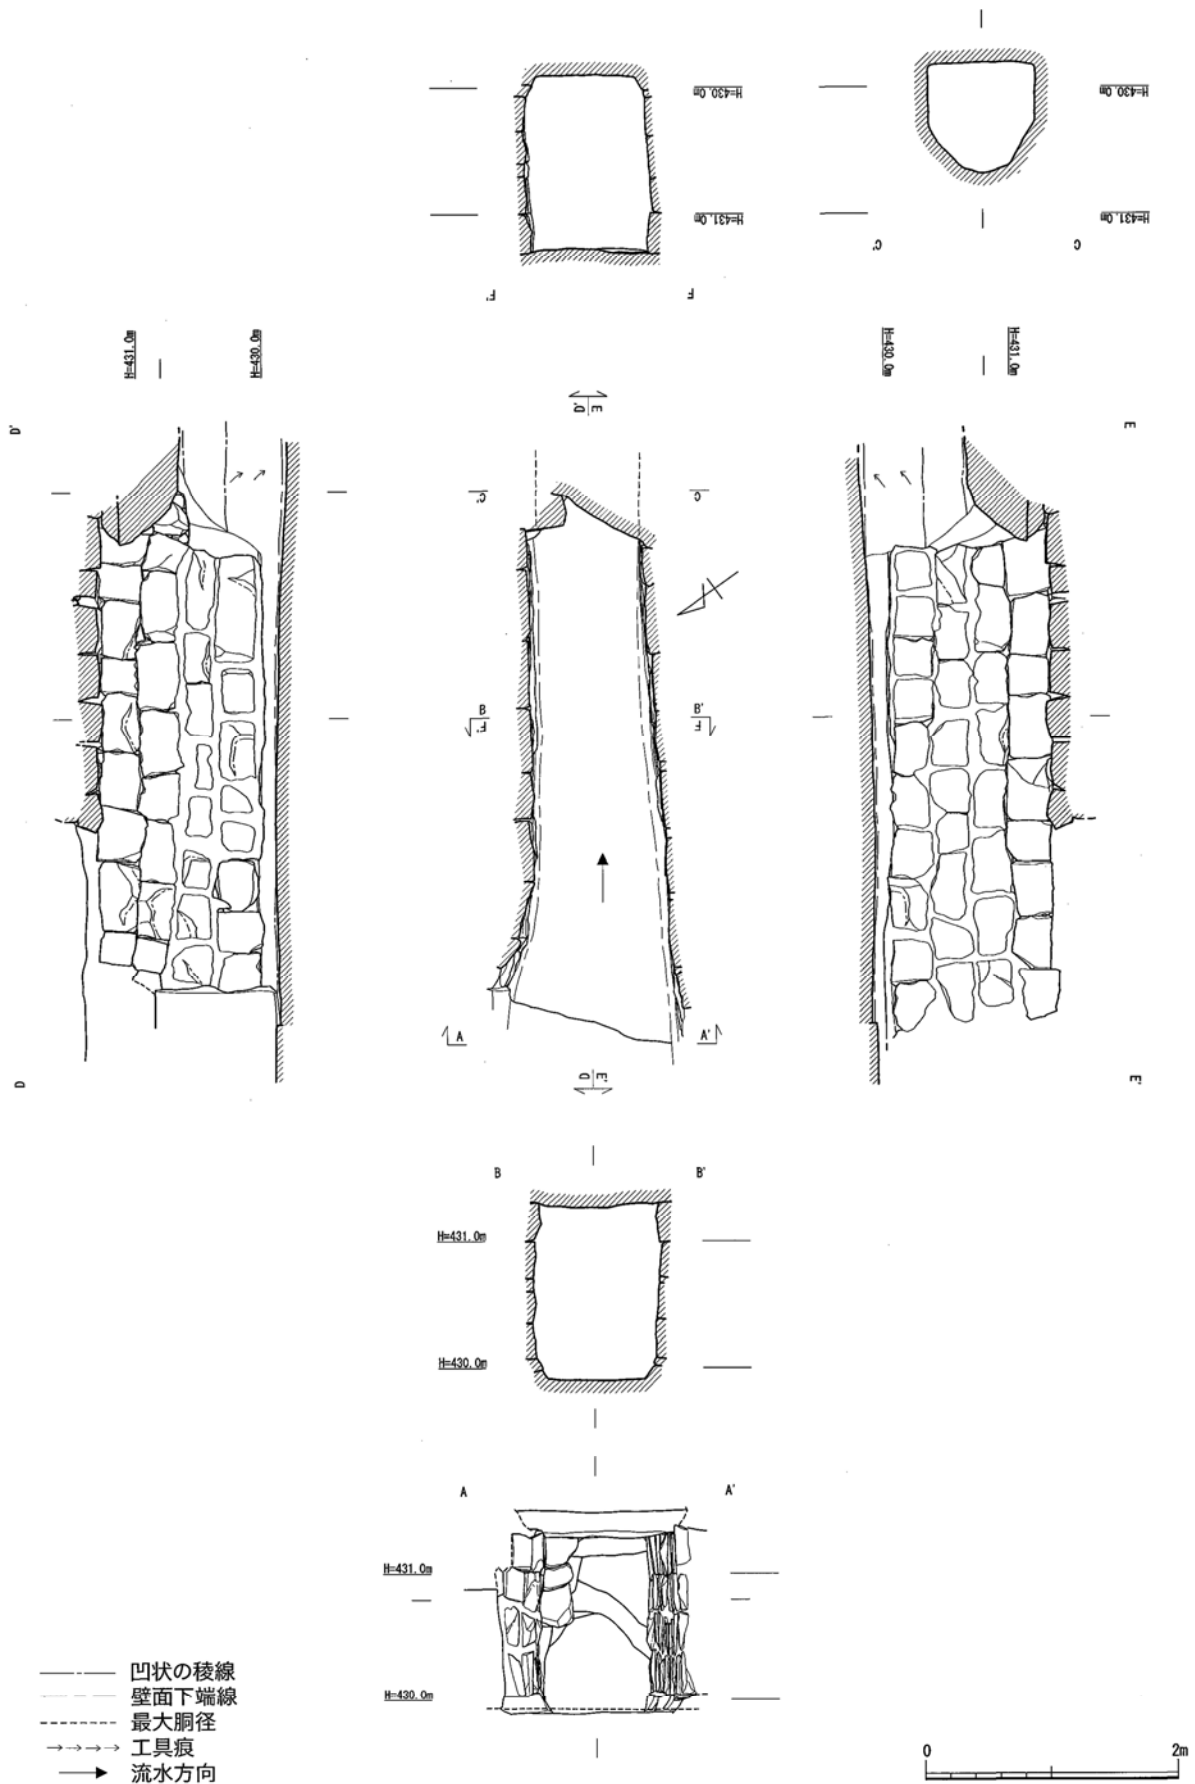


図(PL)16 通潤用水下井手9号水路 下流坑口(S=1/60)

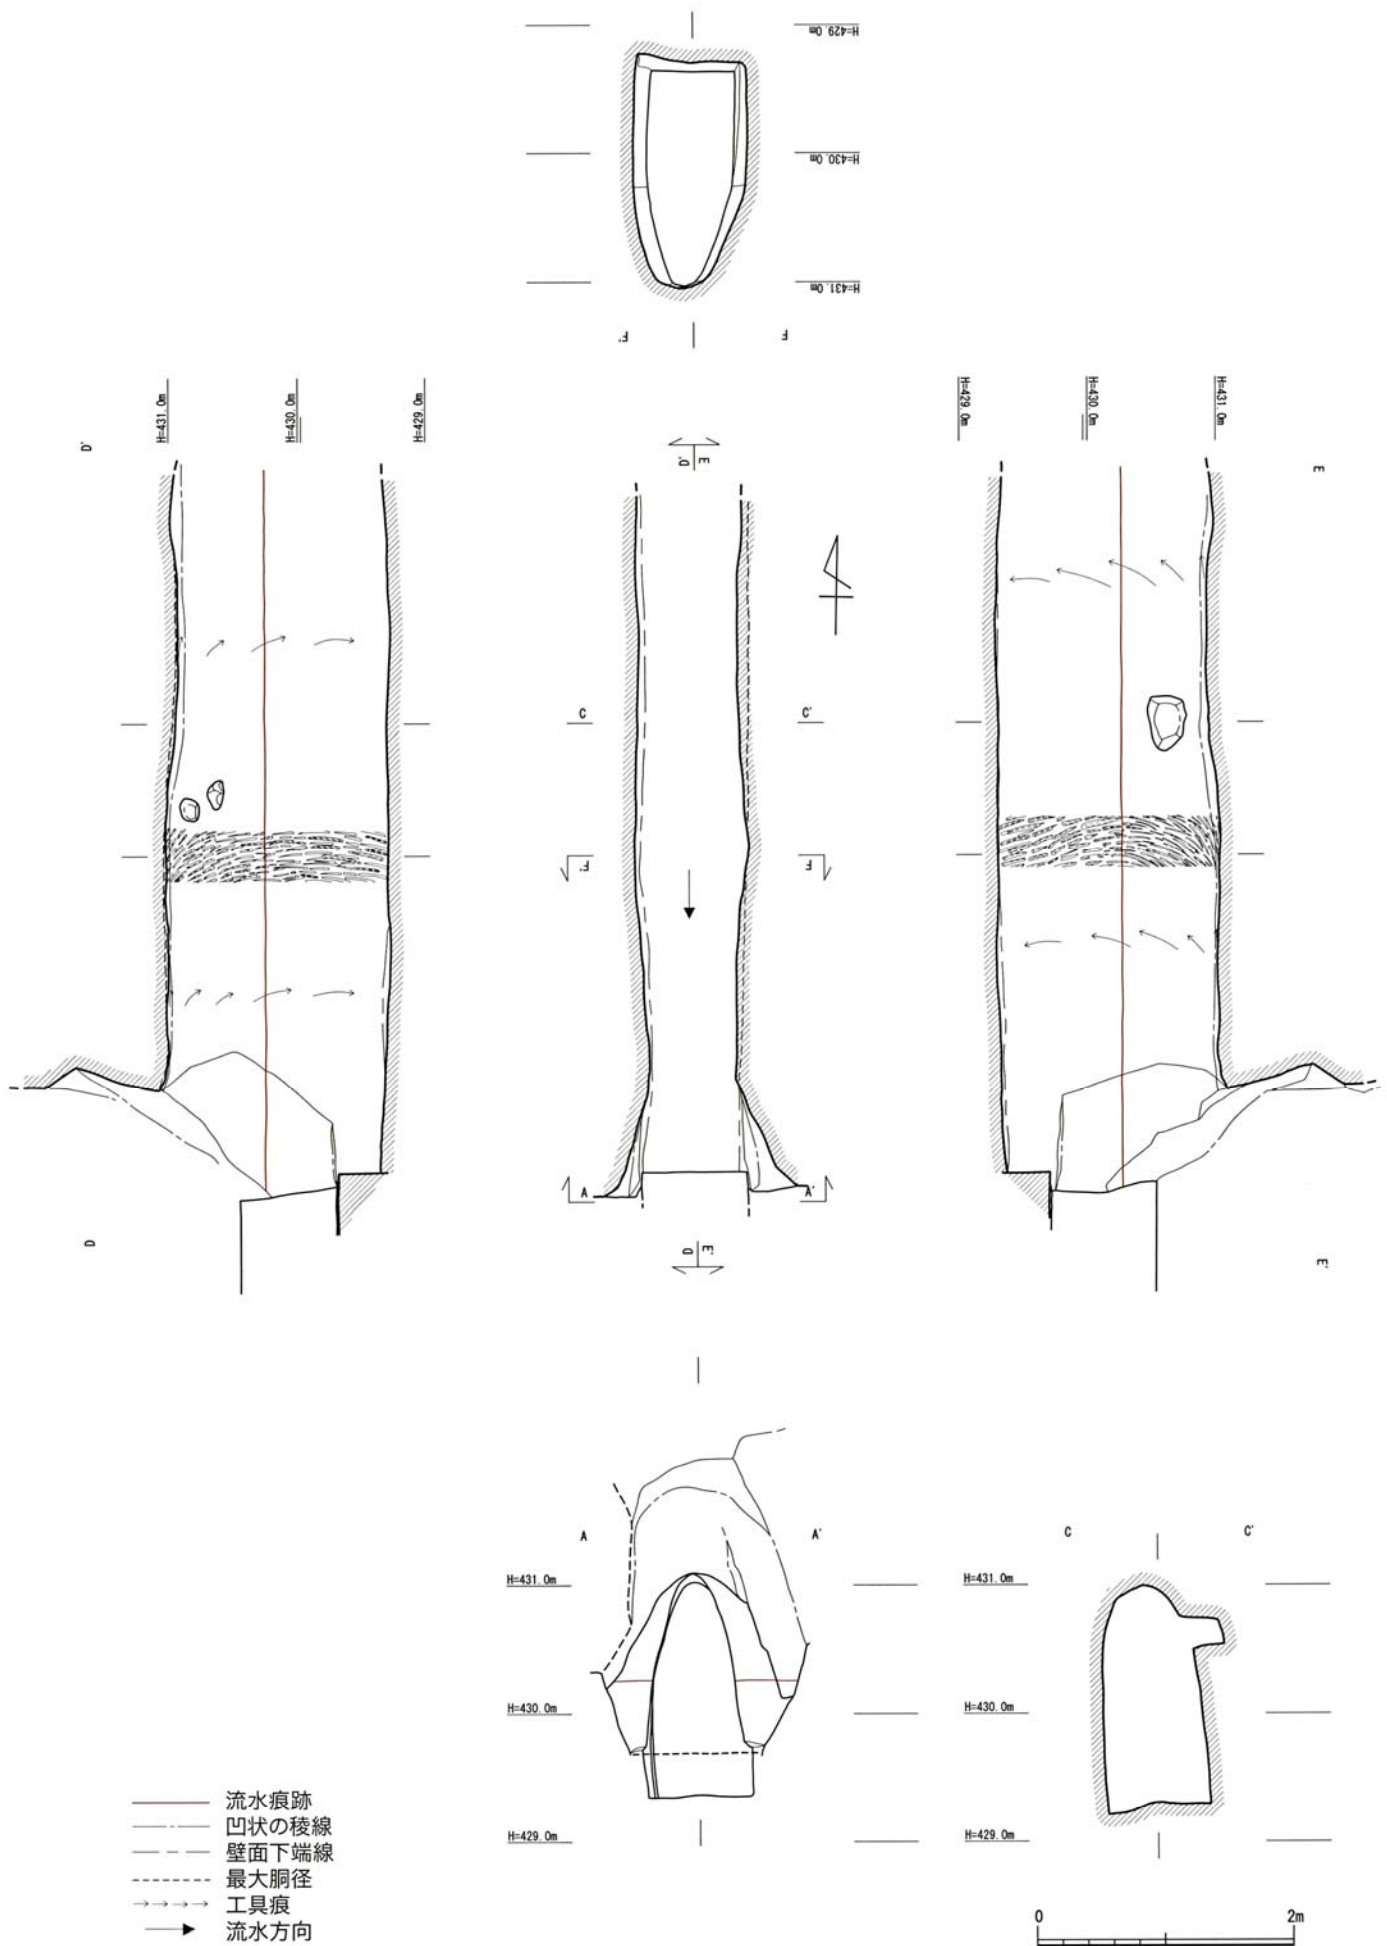


図(PL)17 通潤用水下井手10号水路 上流坑口(S=1/60)




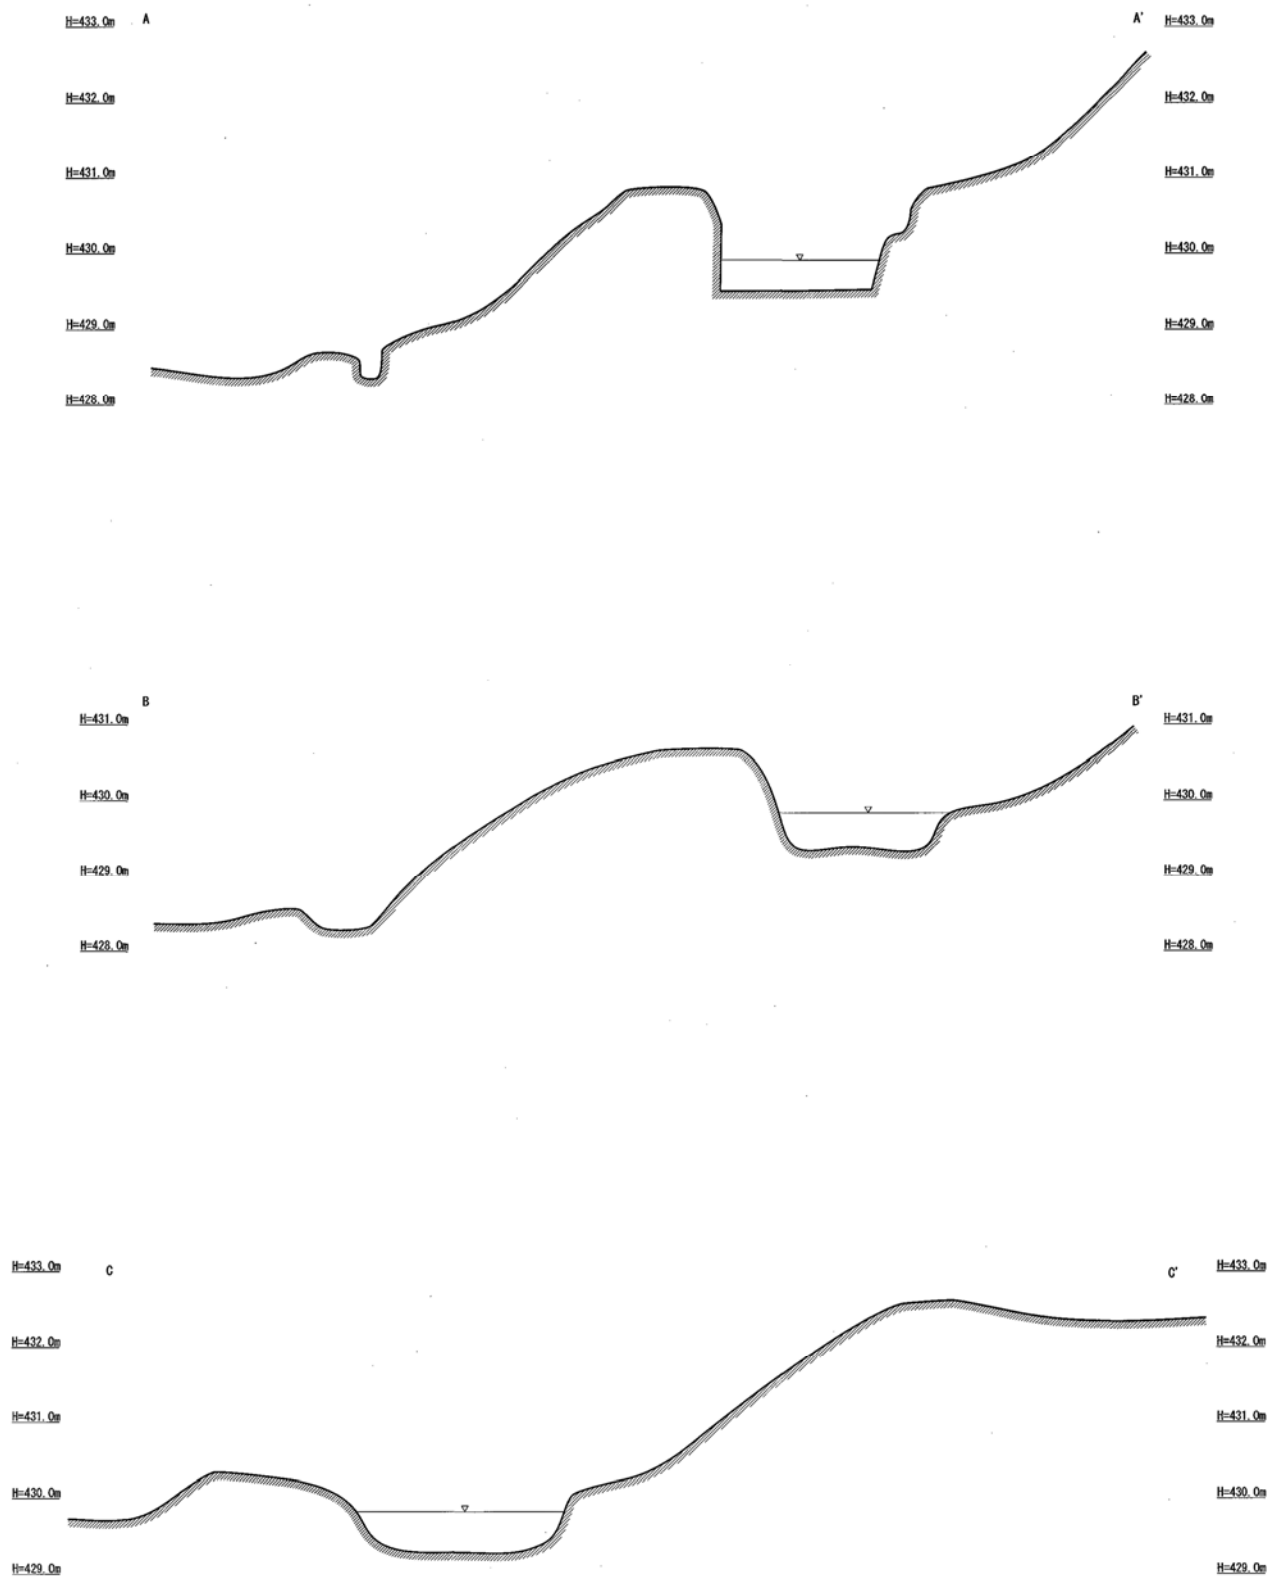


図(PL)19 通潤用水下井手11号水路 横断面図(S=1/100)

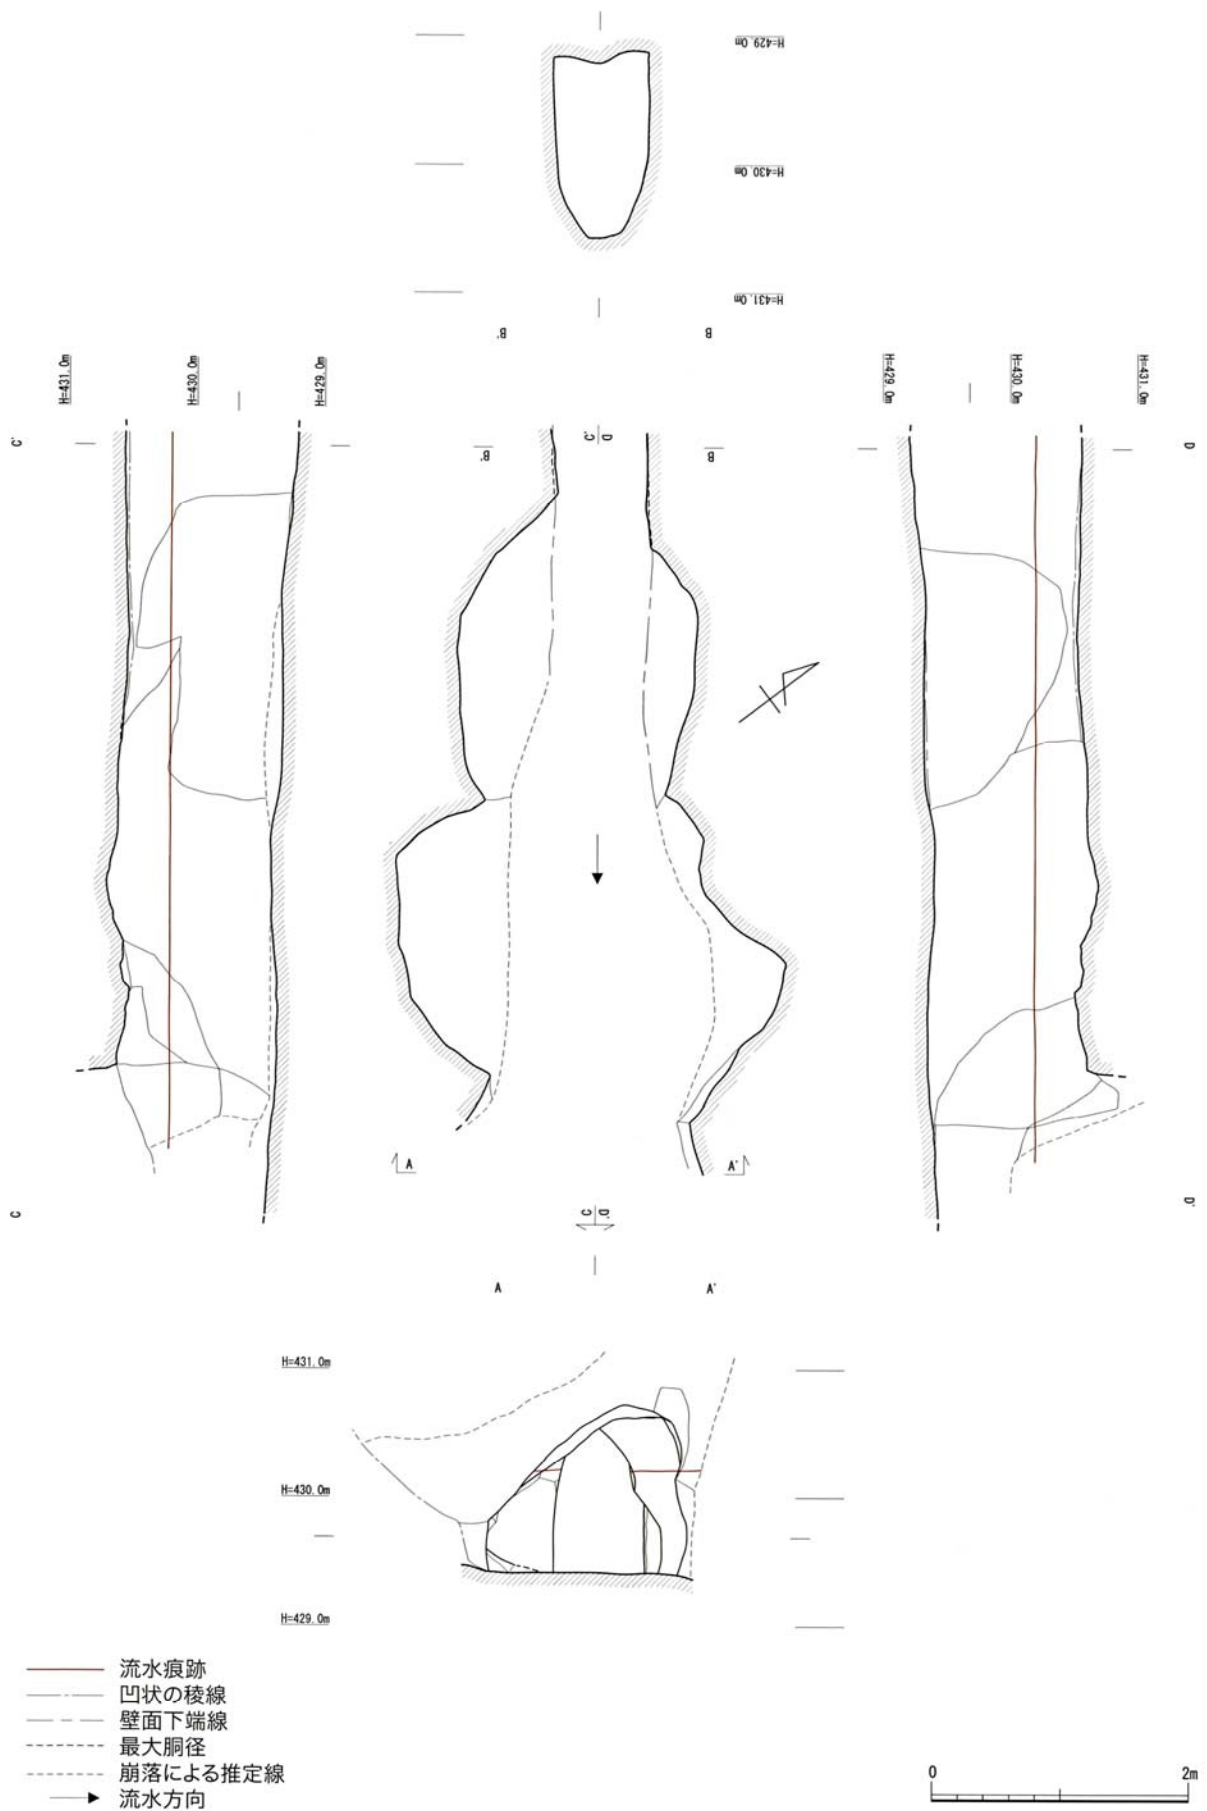


図(PL)20 通潤用水下井手11号水路 上流坑口(S=1/60)

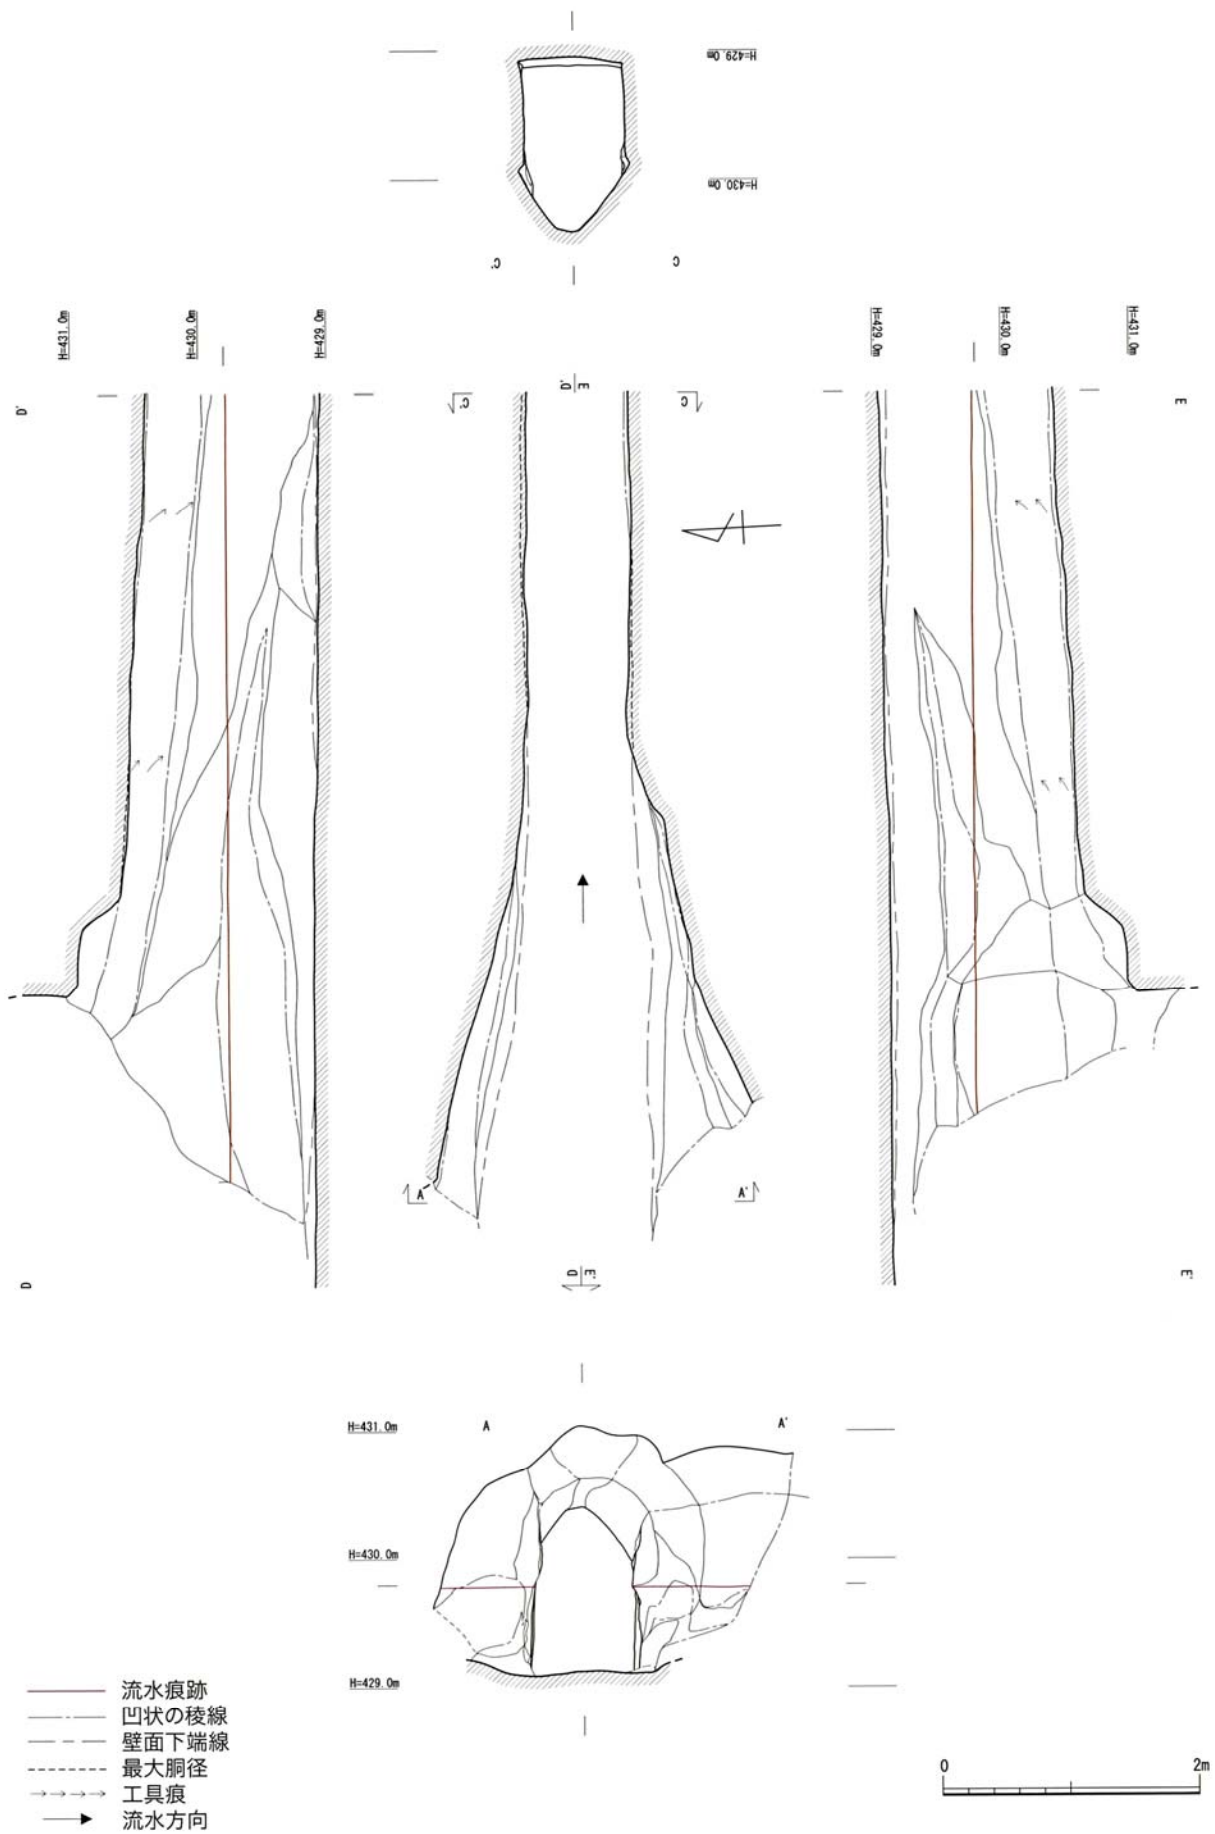


図(PL)21 通潤用水下井手11号水路 下流坑口(S=1/60)

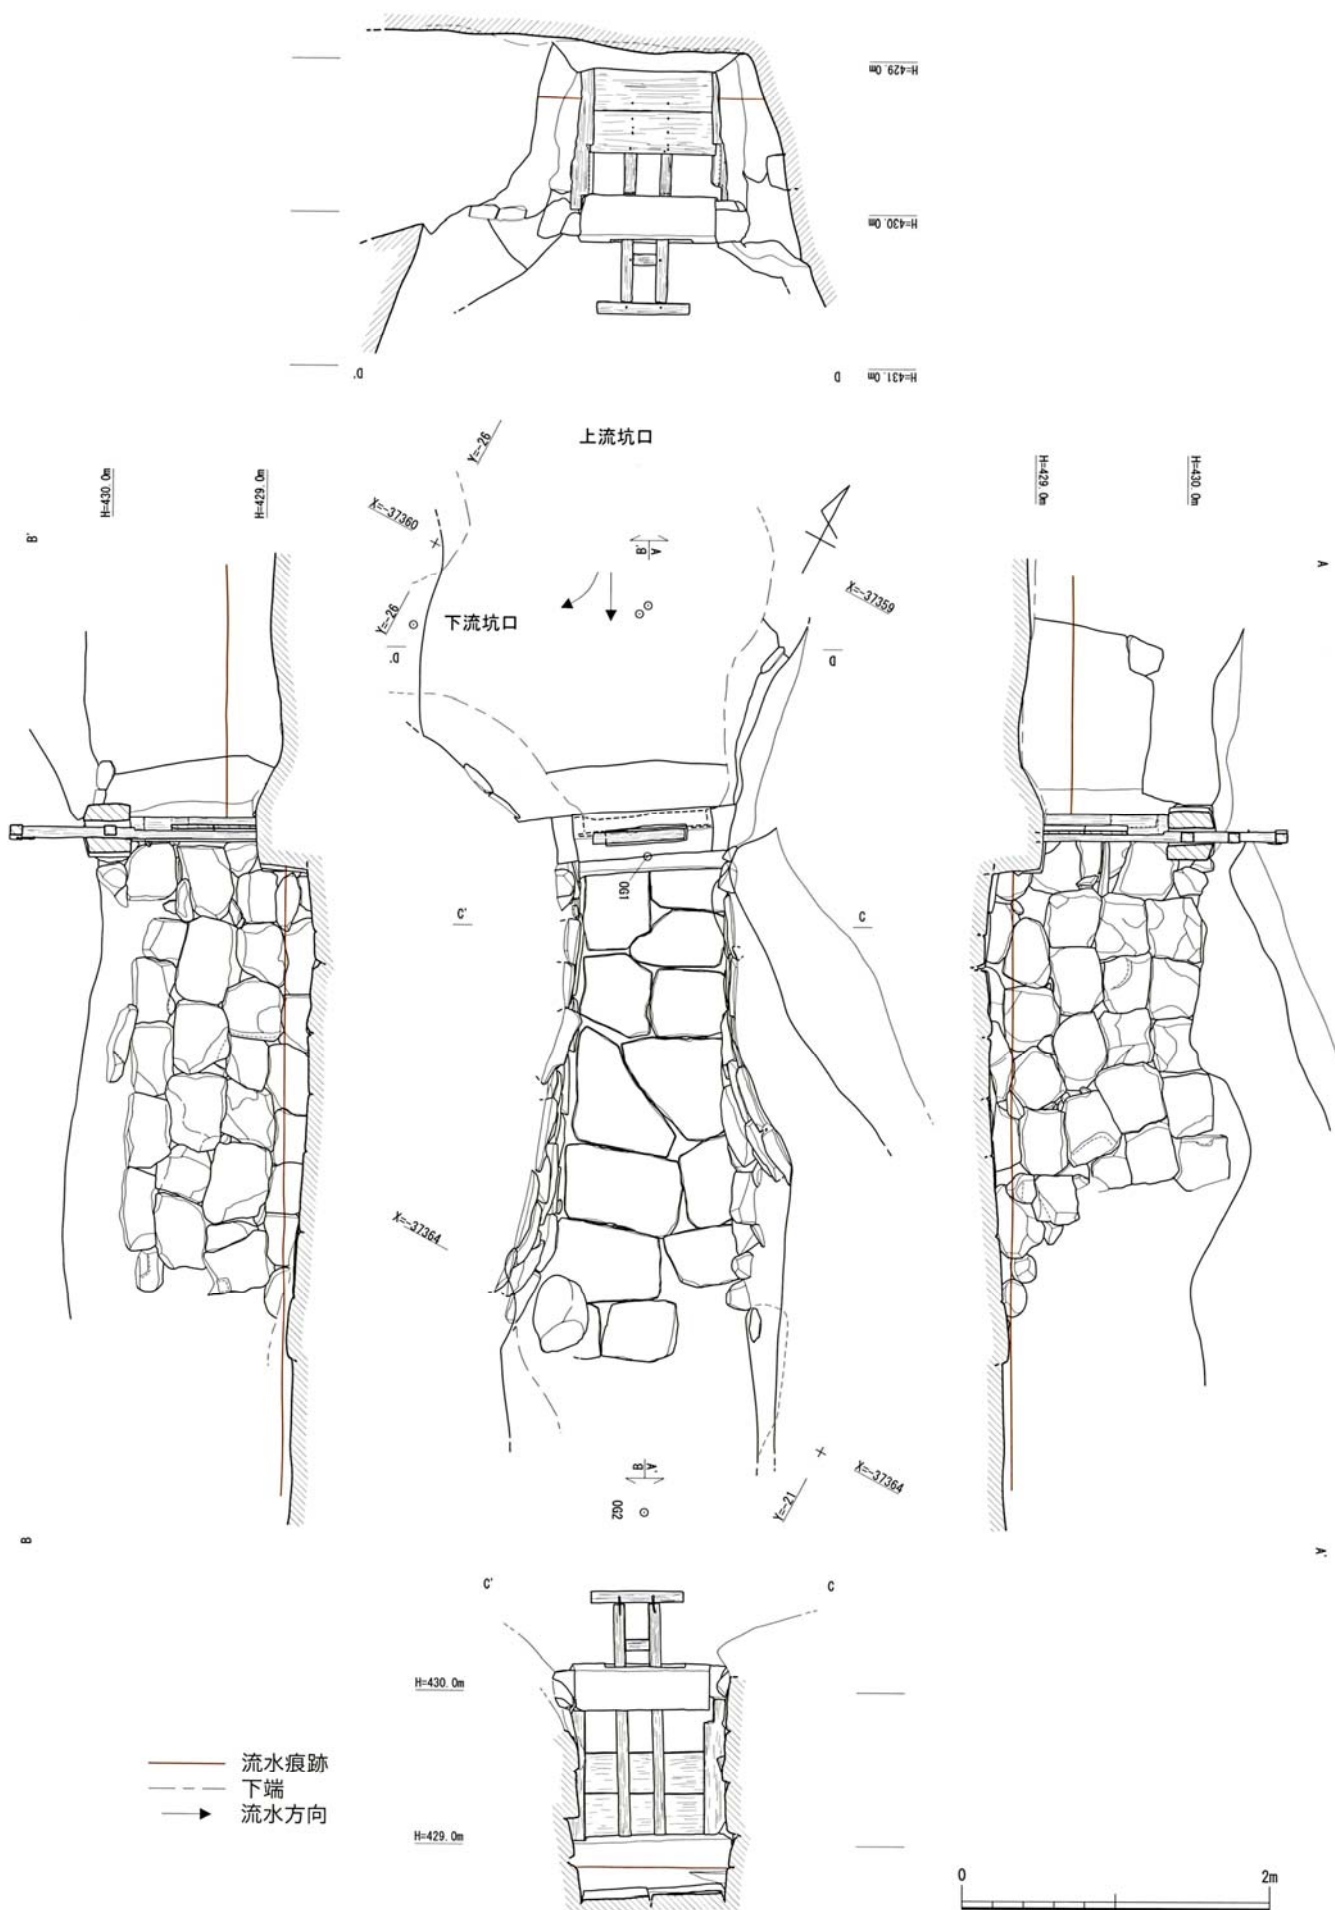


図(PL) 22 通潤用水下井手12号水路 余水吐(S=1/50)

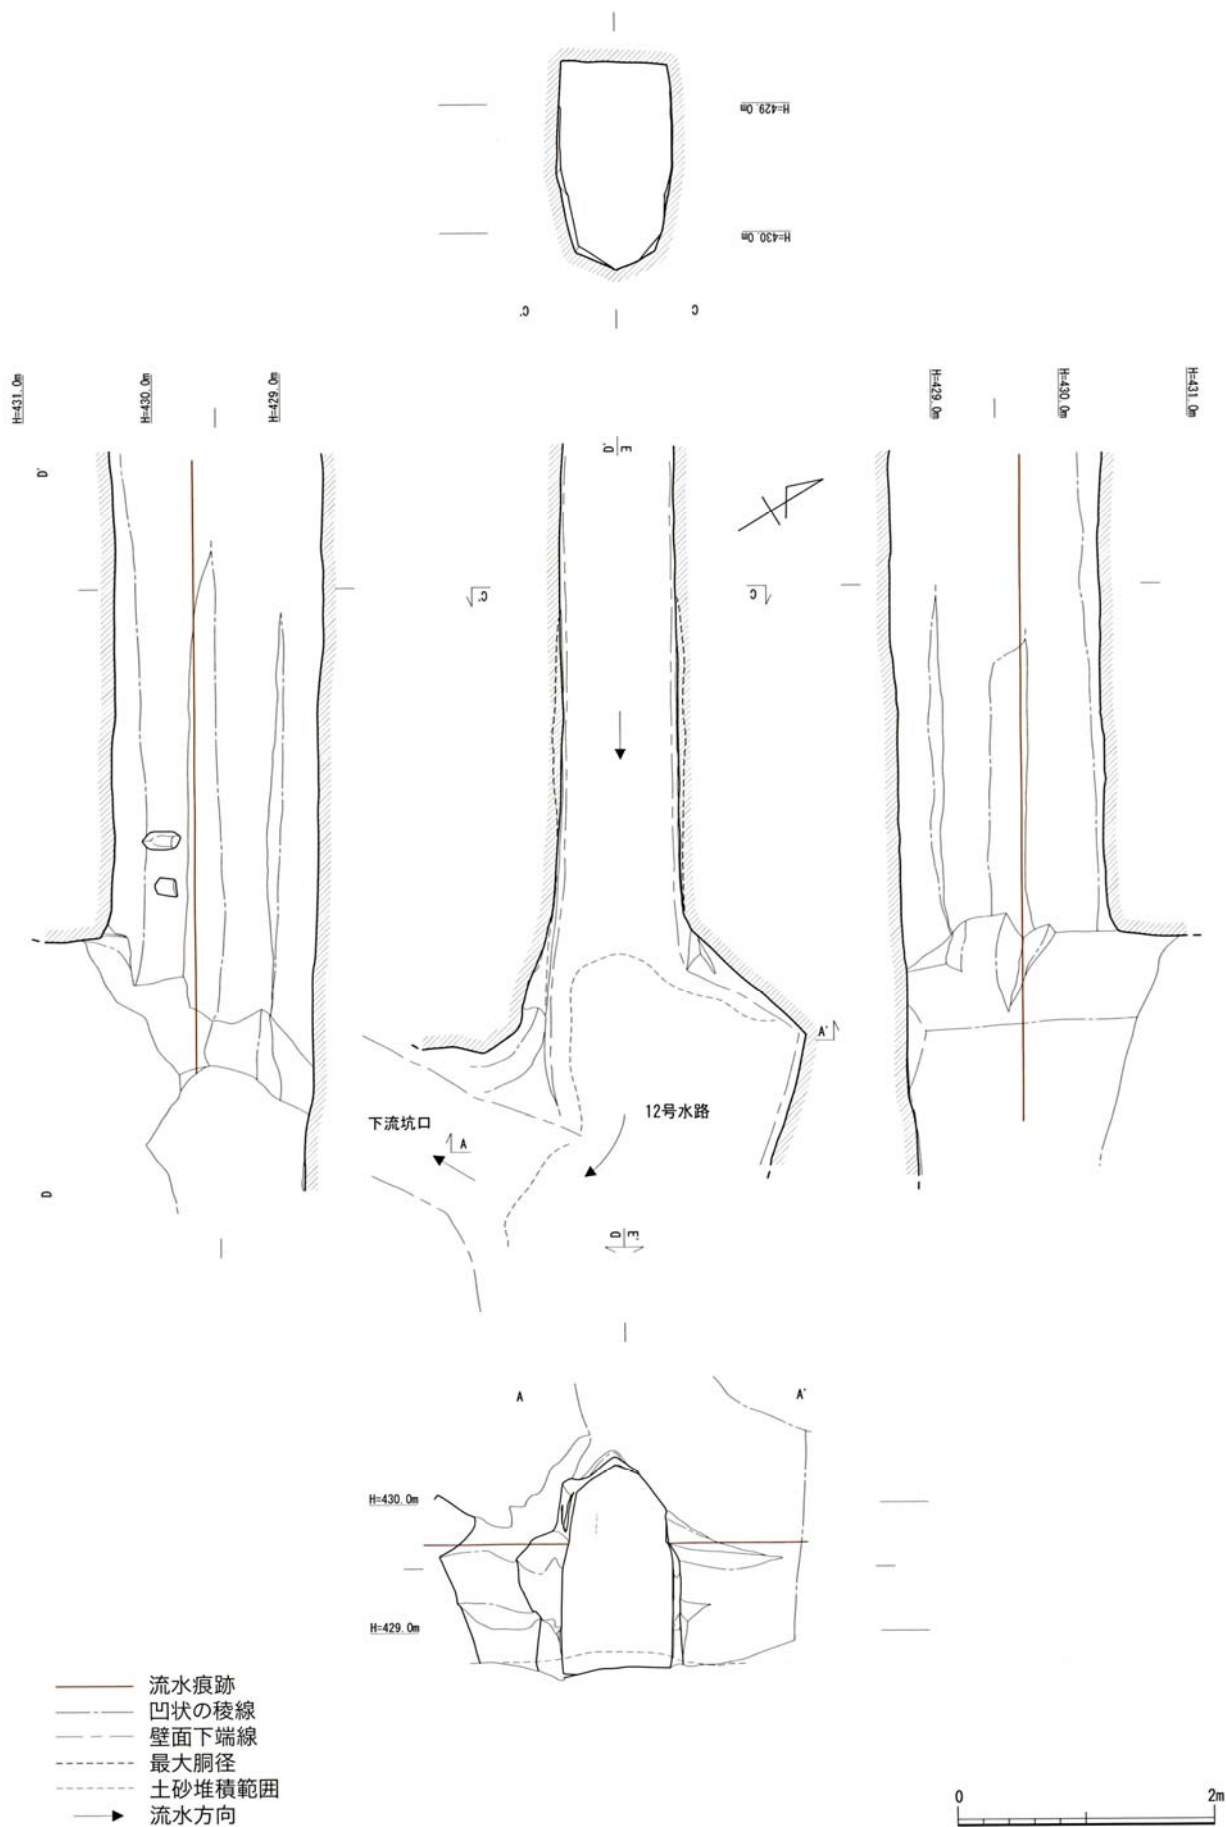

図(PL)23 通潤用水下井手12号水路 上流坑口(S=1/60)

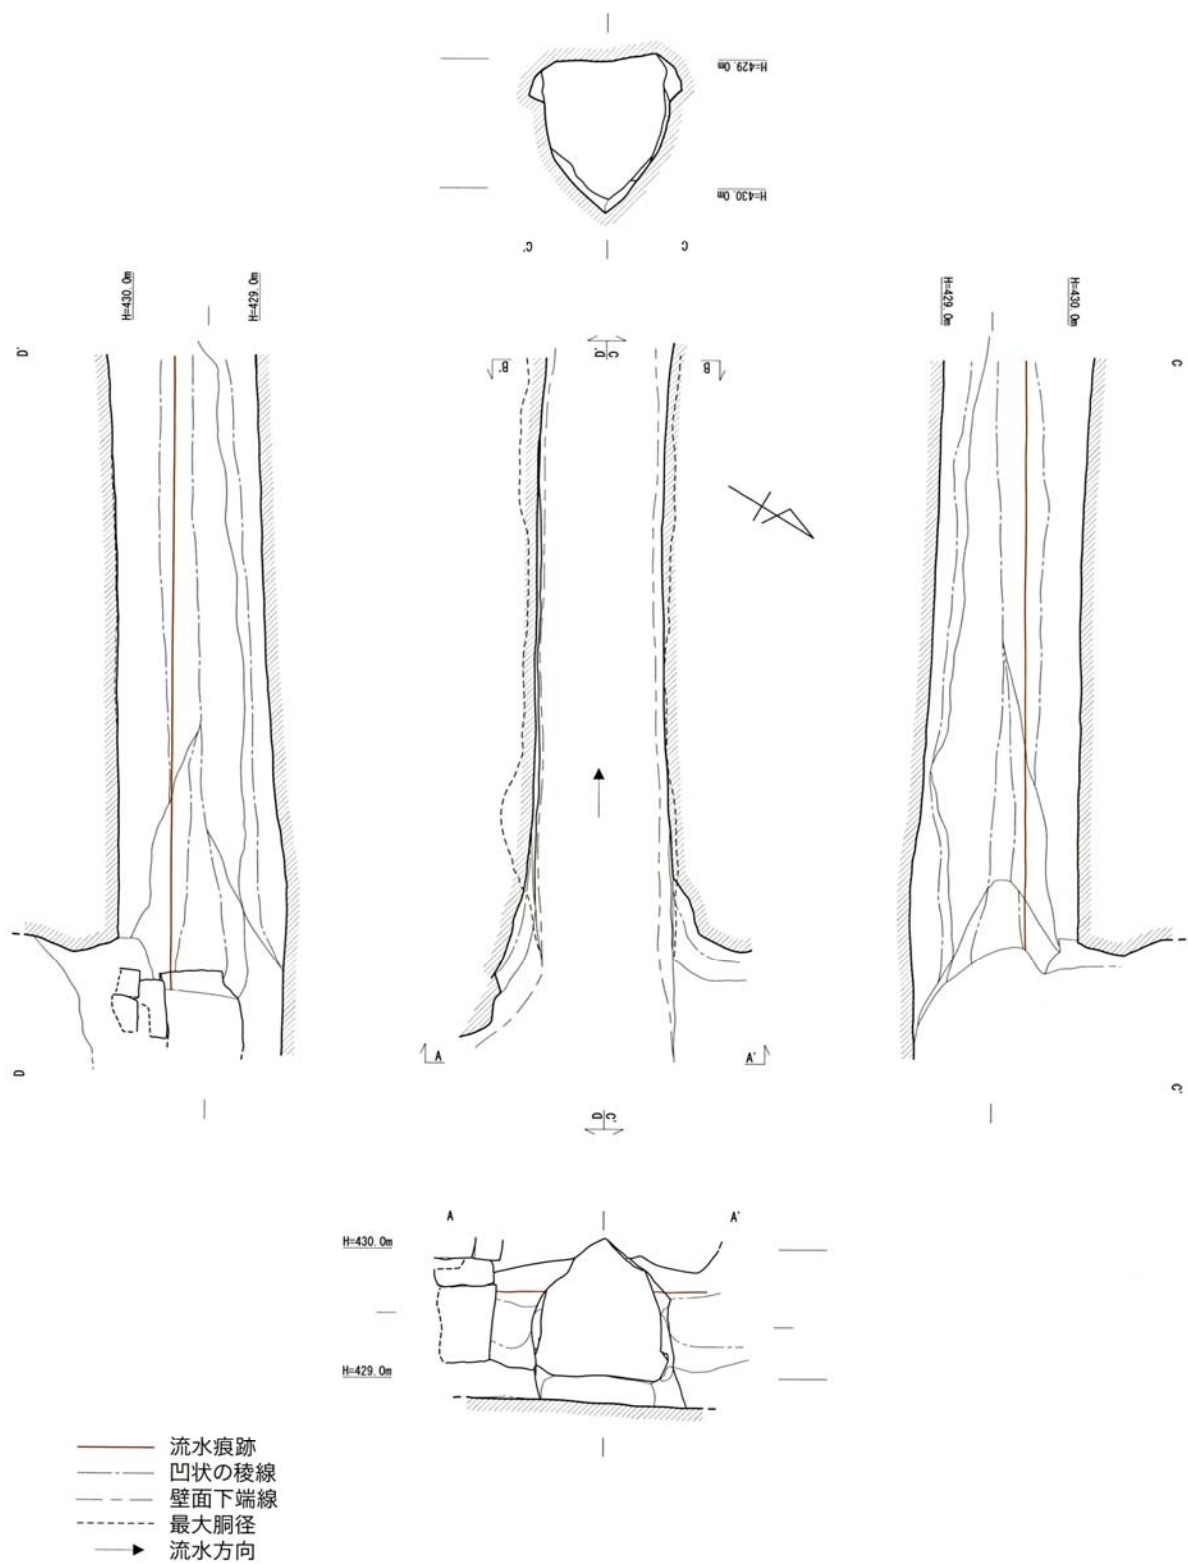


図(PL)24 通潤用水下井手12号水路 下流坑口(S=1/60)

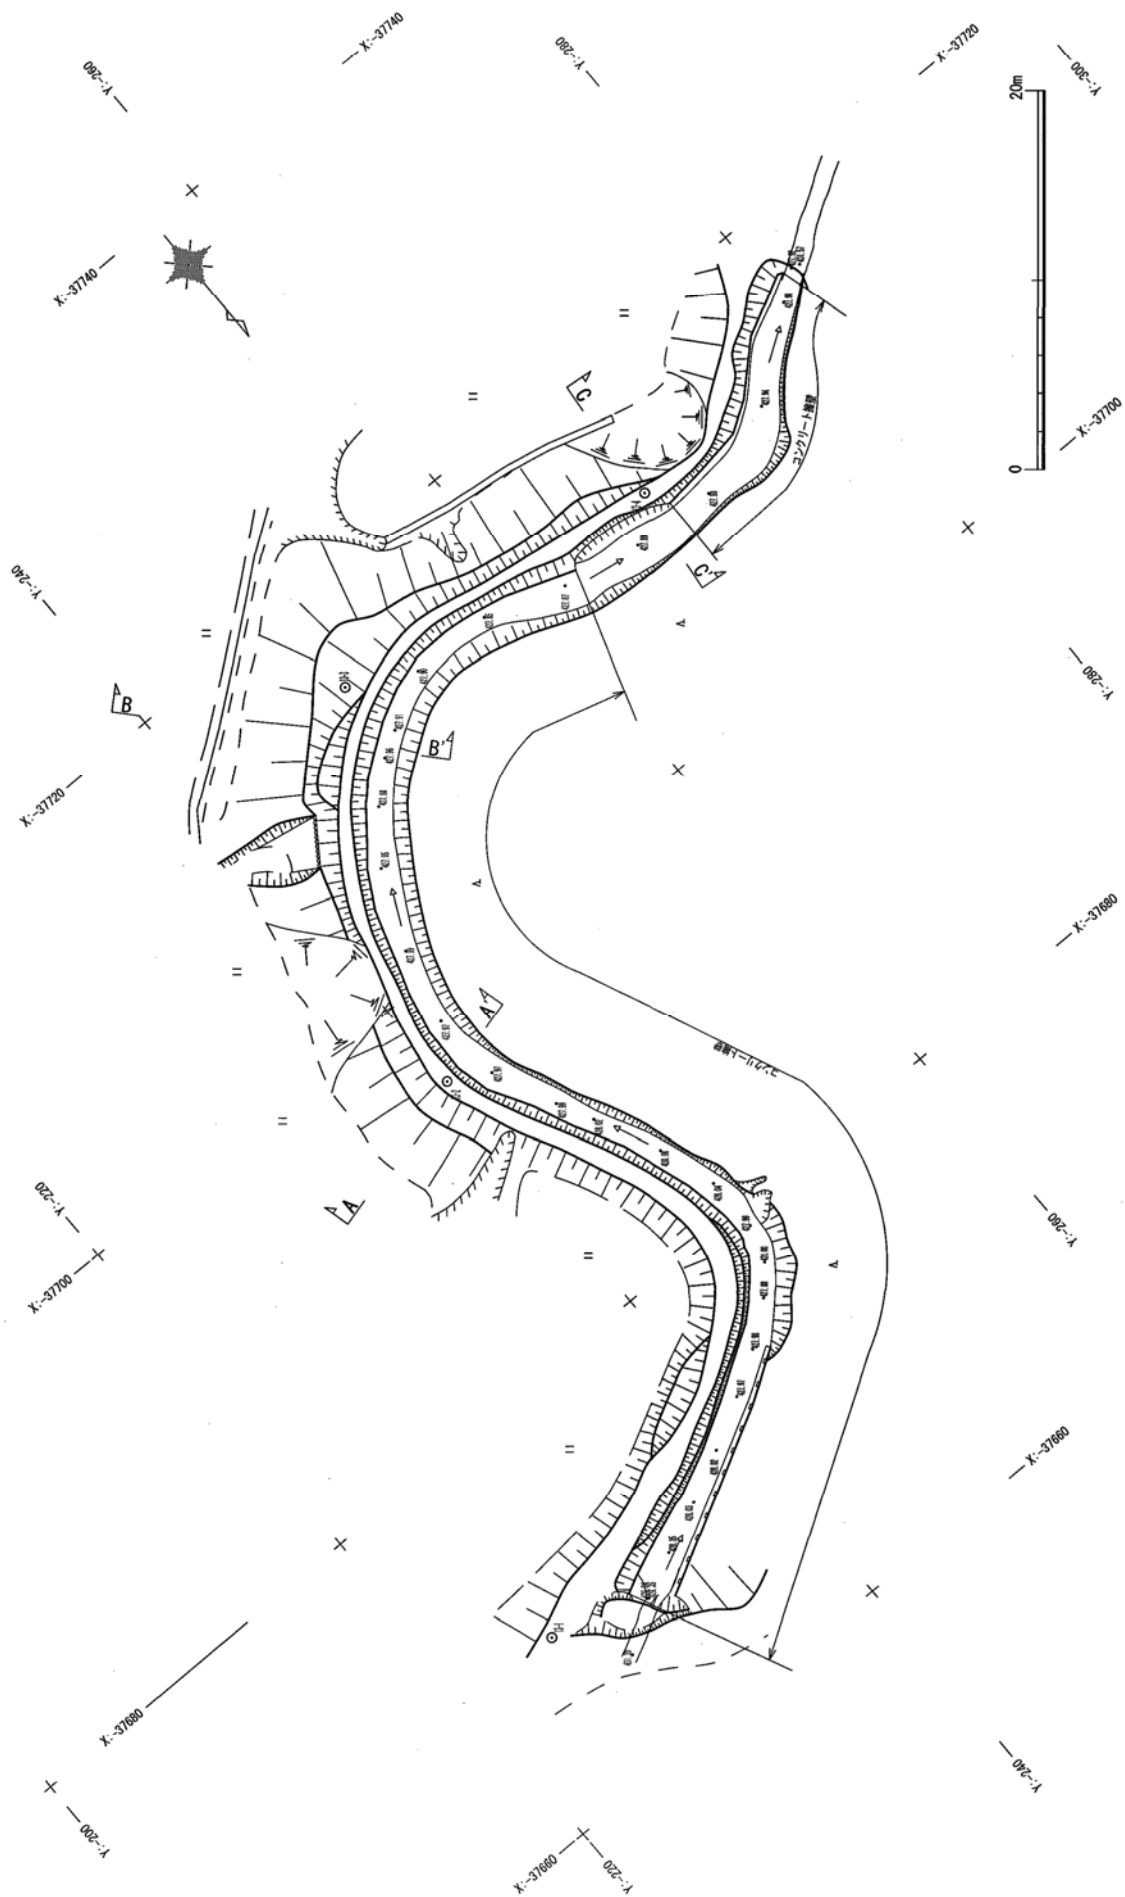


図(PL)25 通潤用水下井手13号水路 平面図(S=1/400)




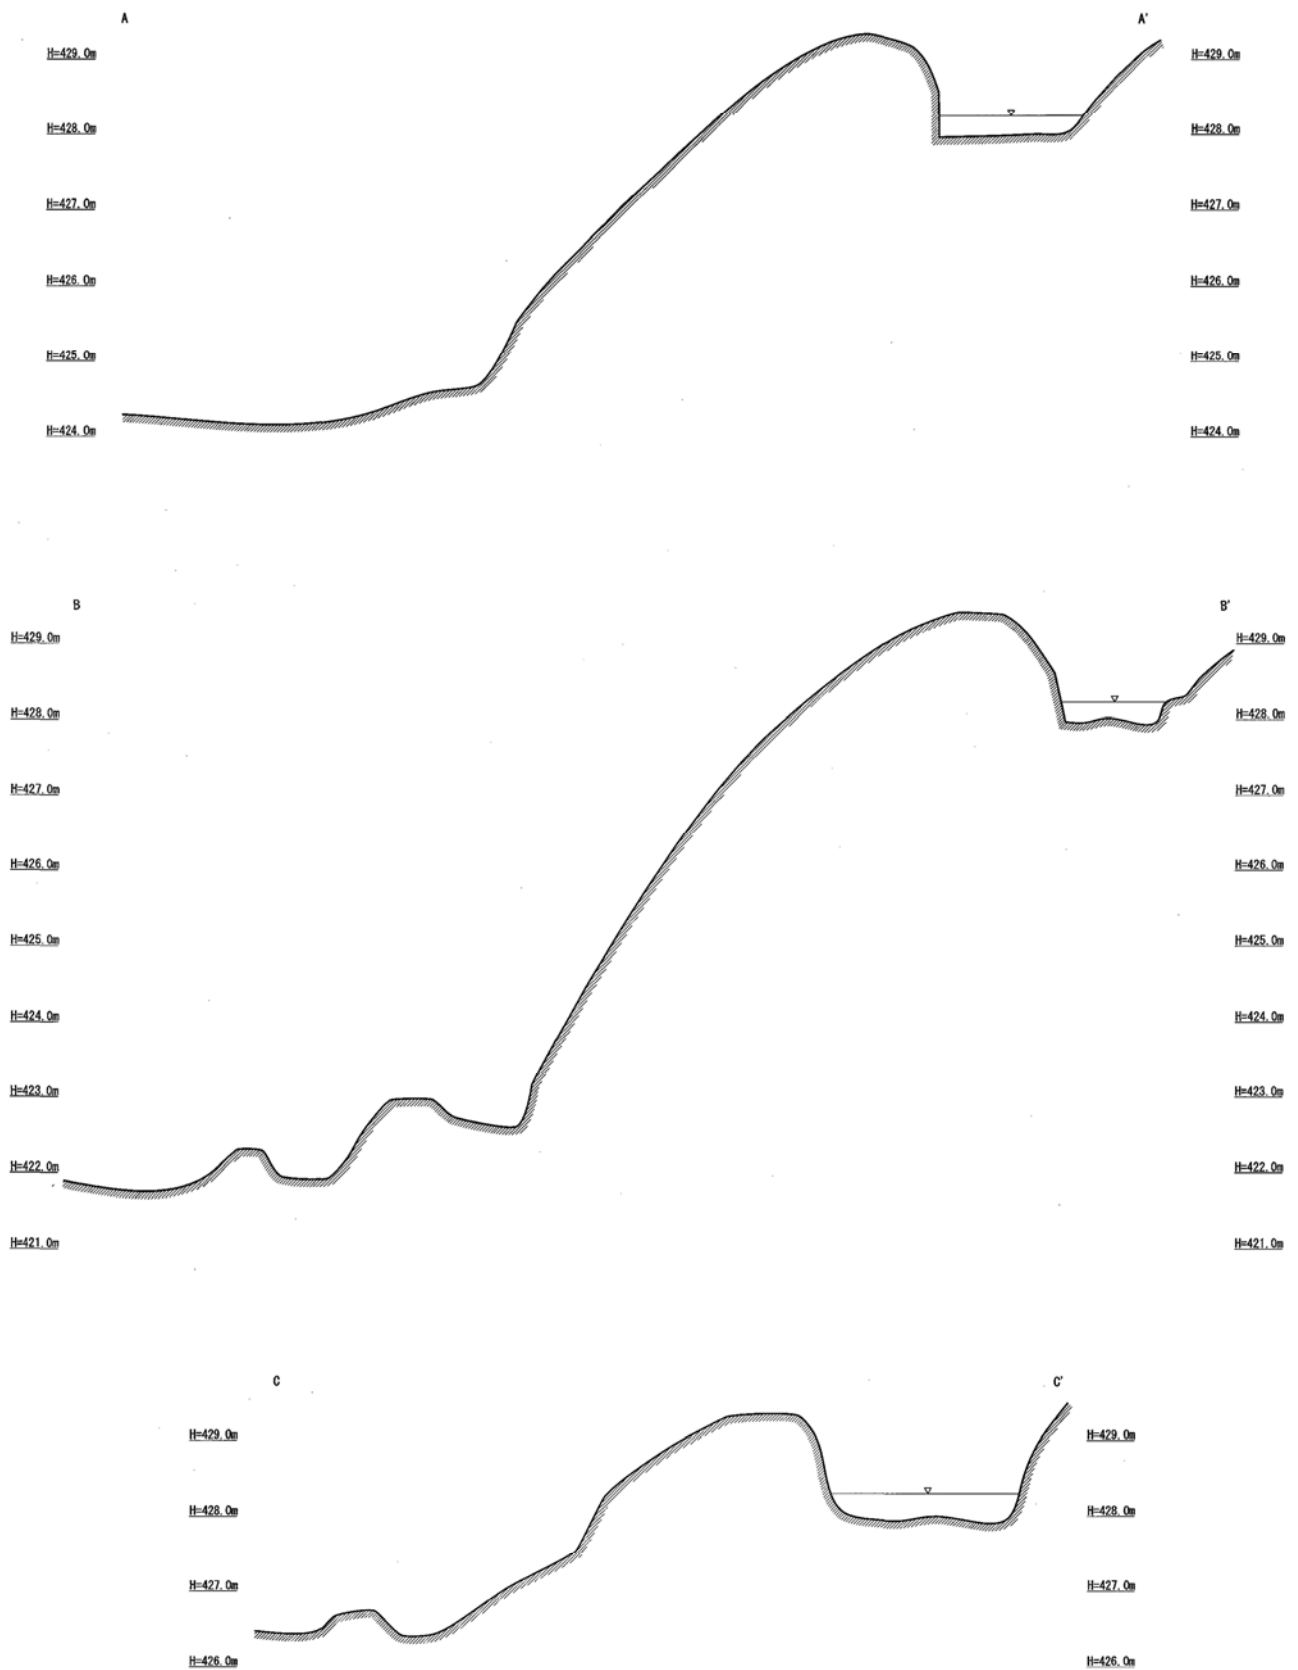


図(PL)27 通潤用水下井手13号水路 横断面図(S=1/100)

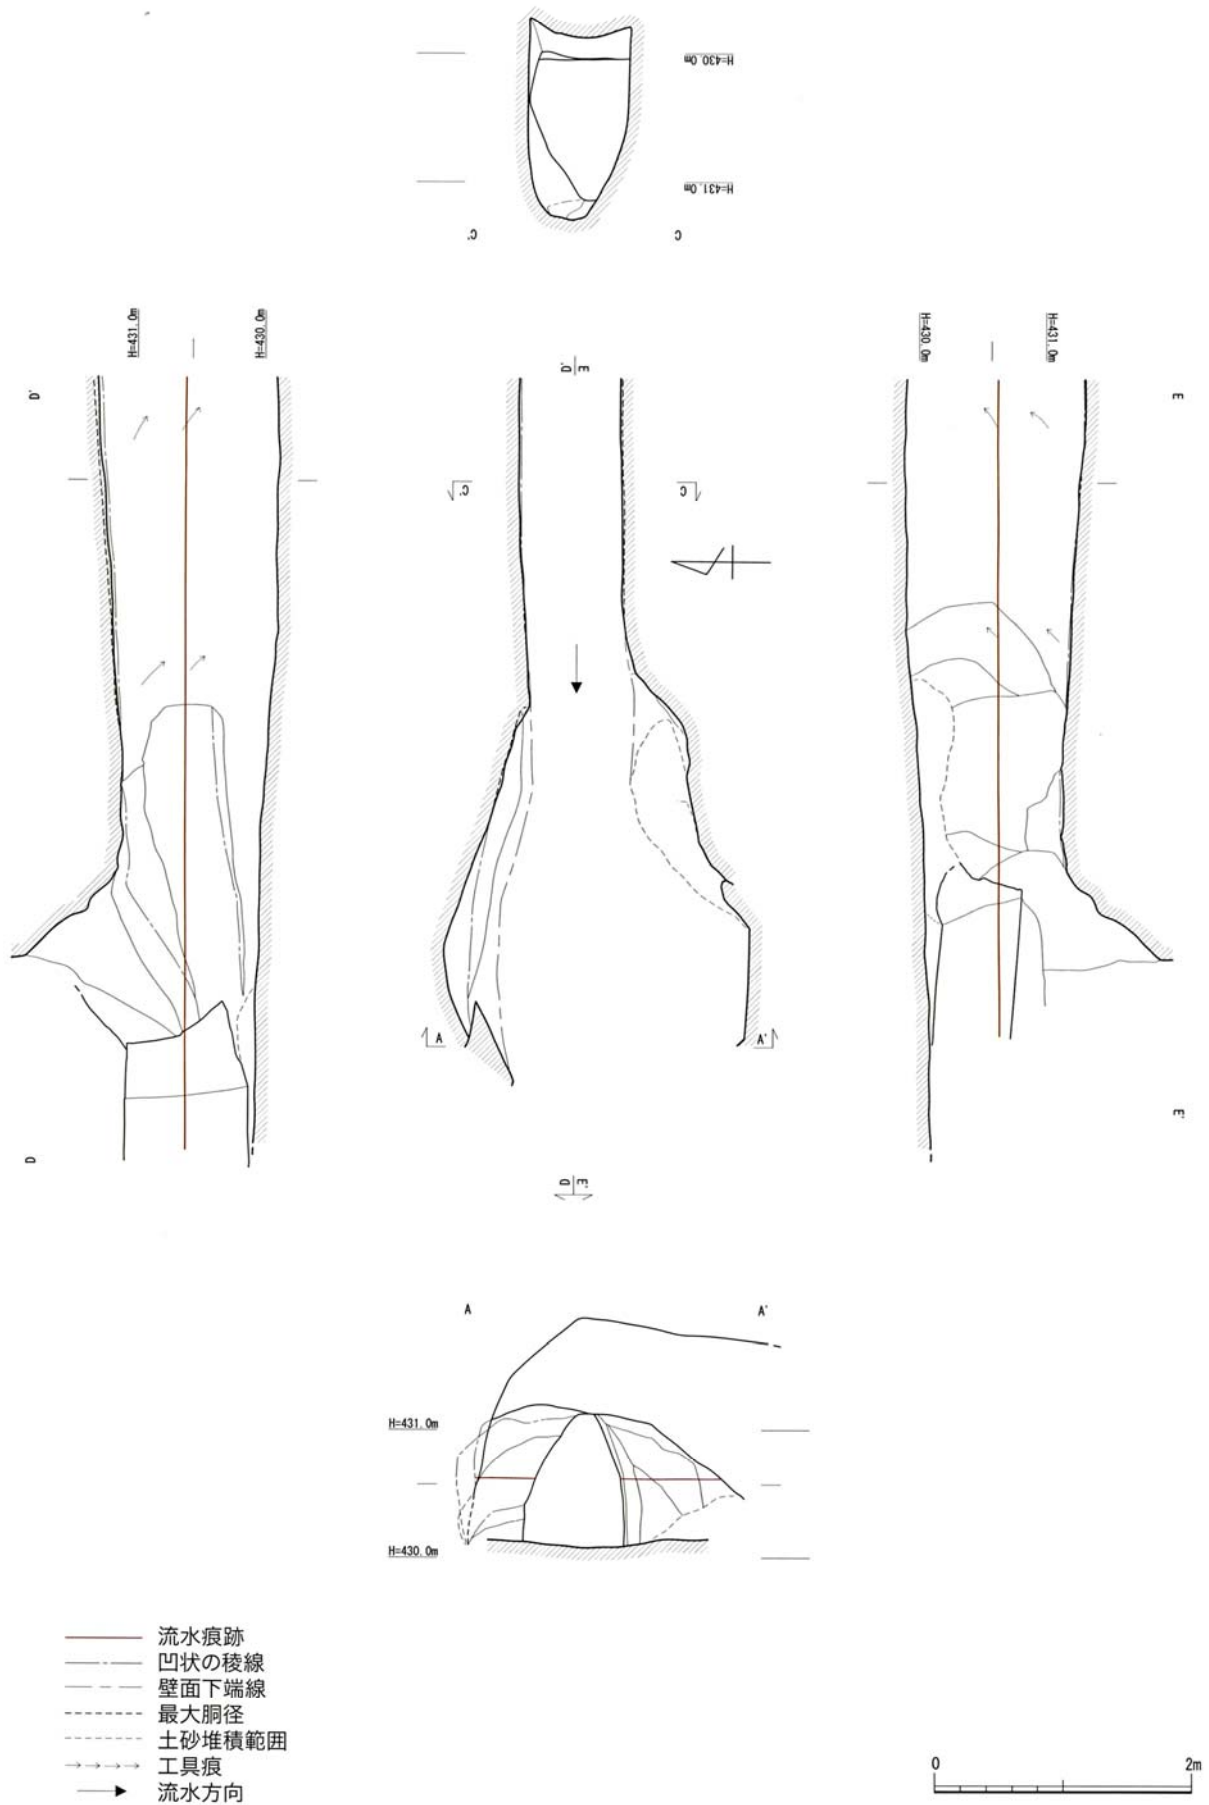


図(PL)28 通潤用水下井手13号水路 上流坑口(S=1/60)

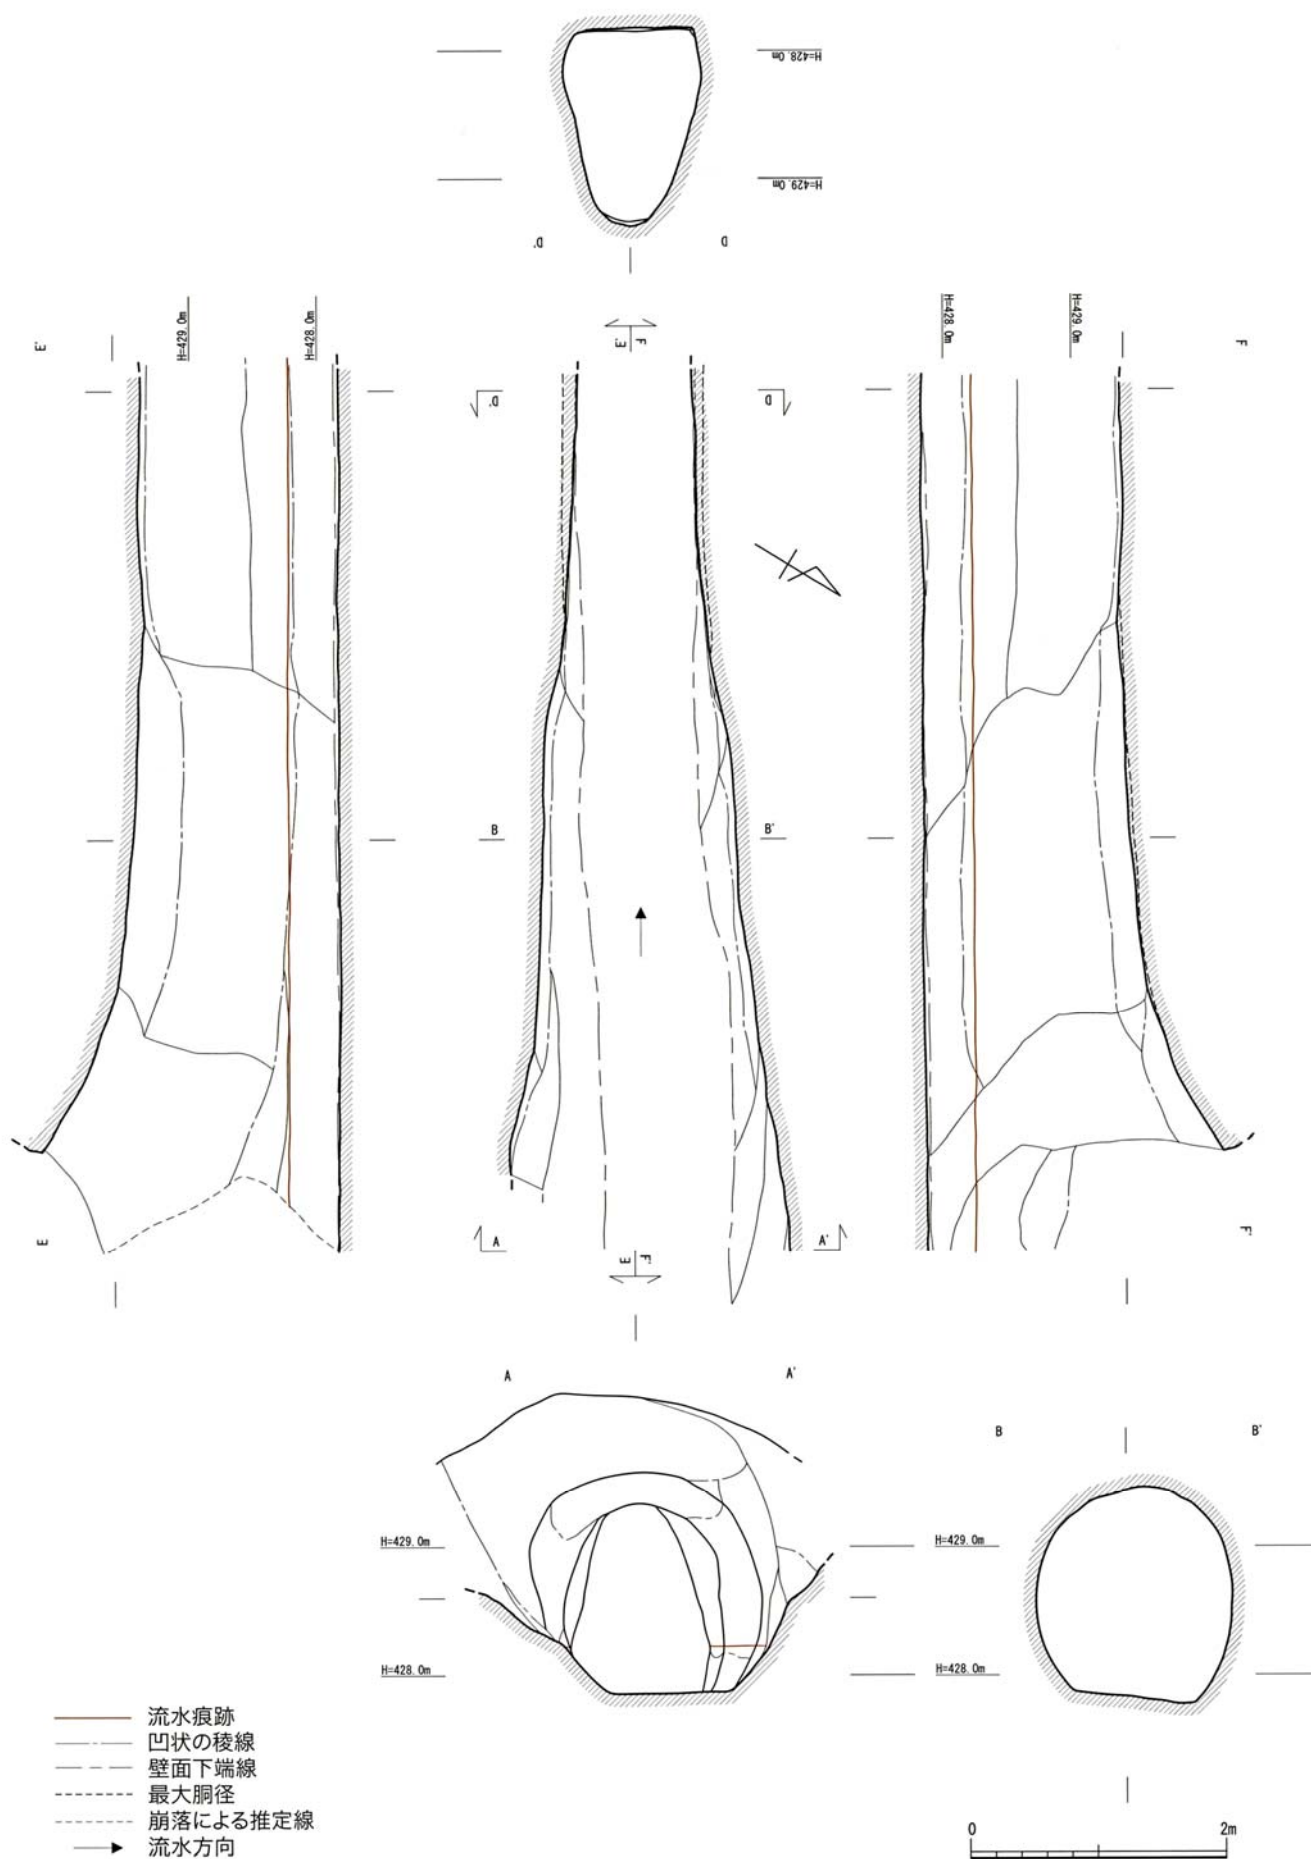




図(PL) 29 通潤用水下井手13号水路 下流坑口(S=1/60)

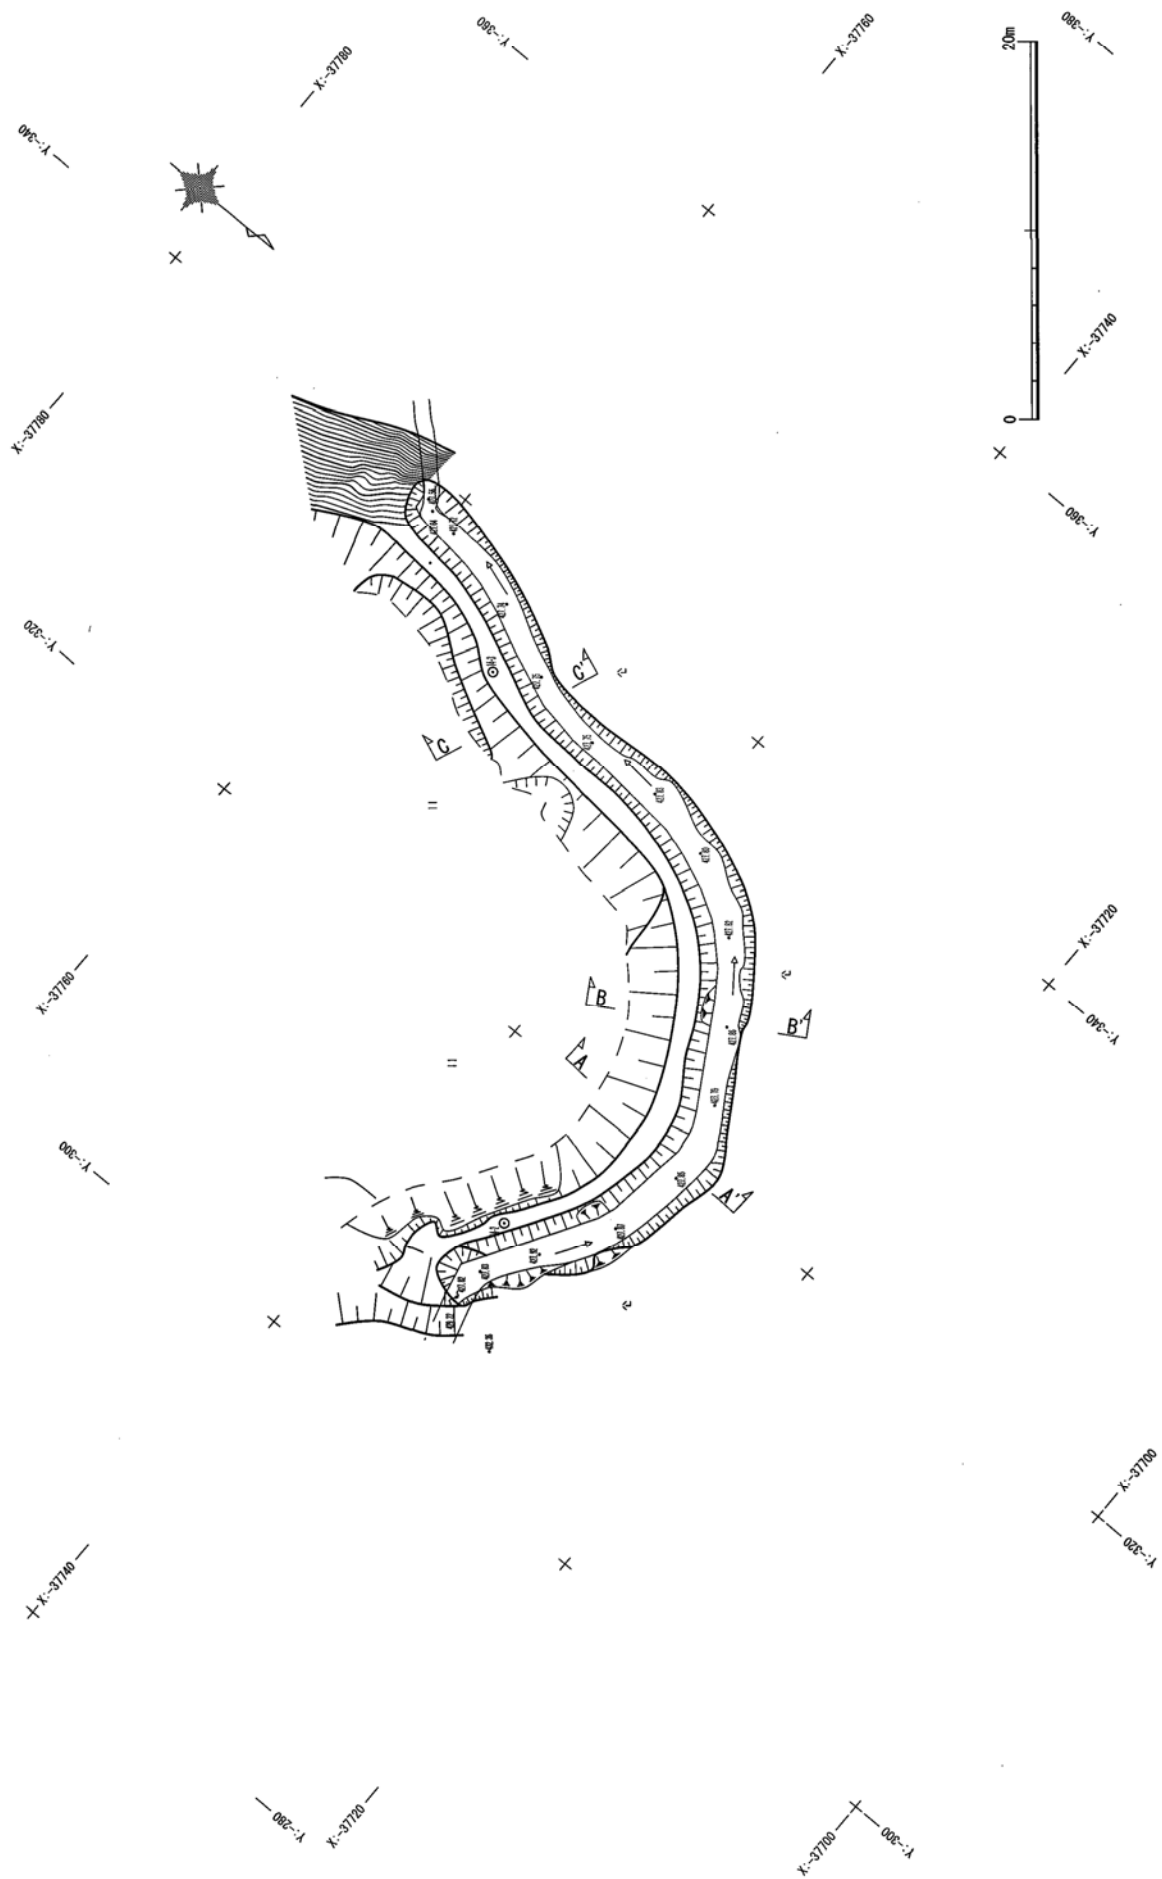


图(PL)30 通潤用水下井手14号水路 平面图(S=1/400)

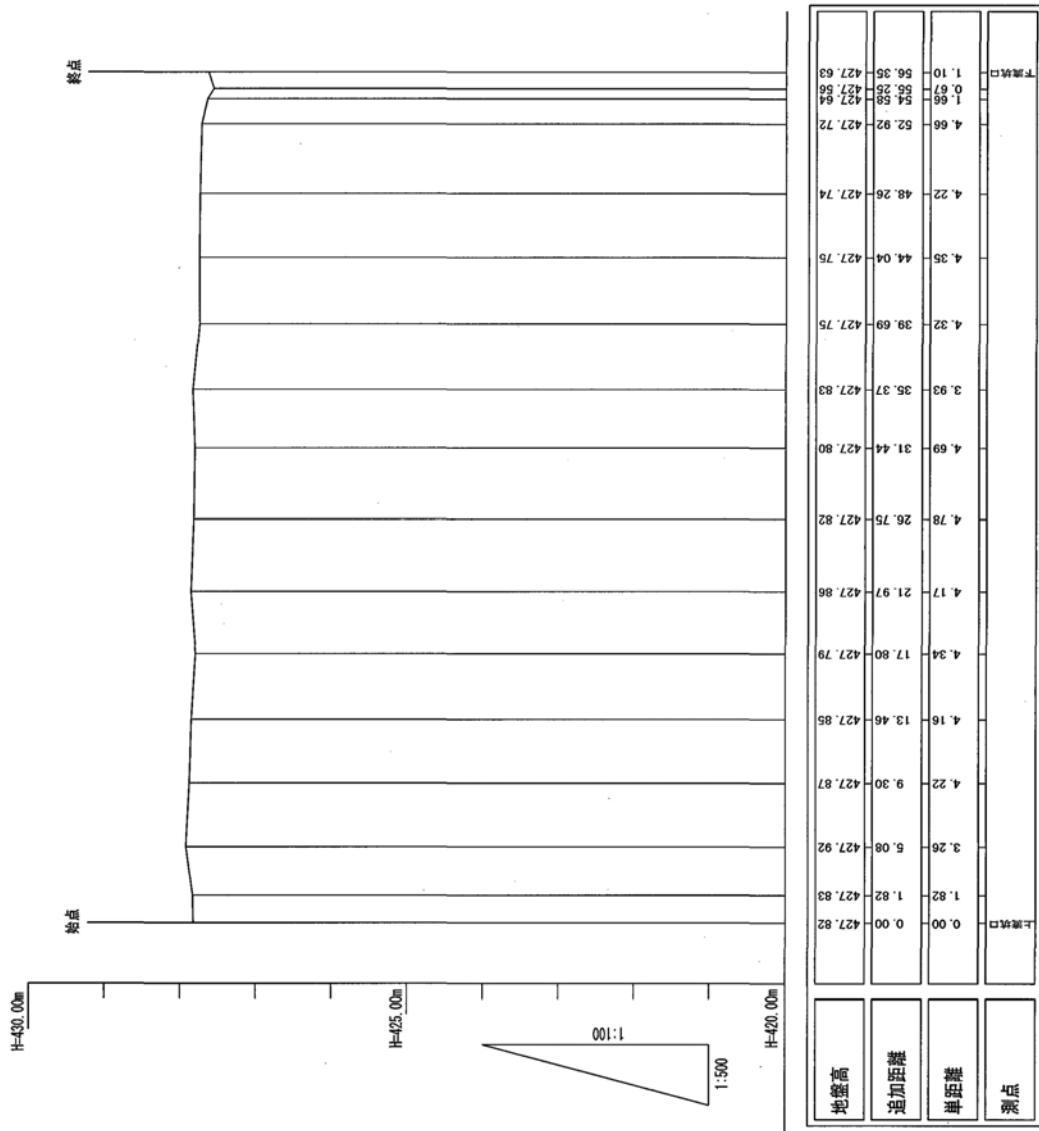


图(PL)31 通渭用水下井手14号水路 纵断面图 (H=1/500 V=1/100)

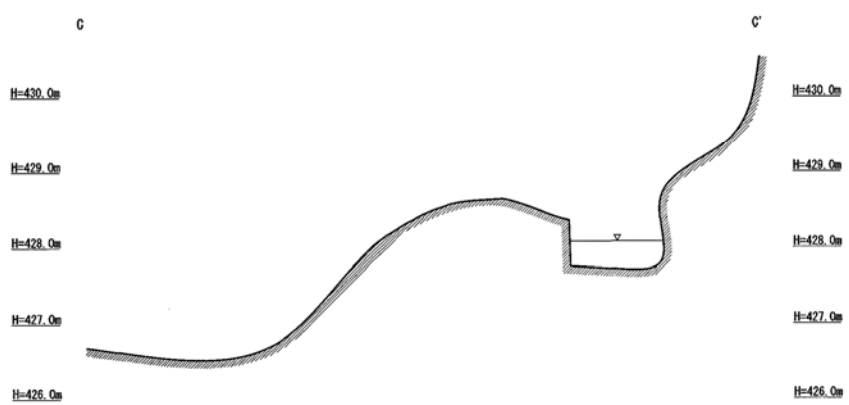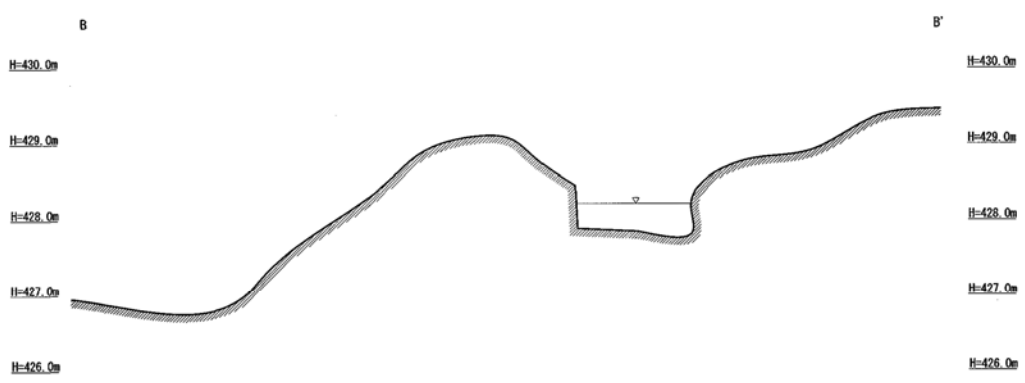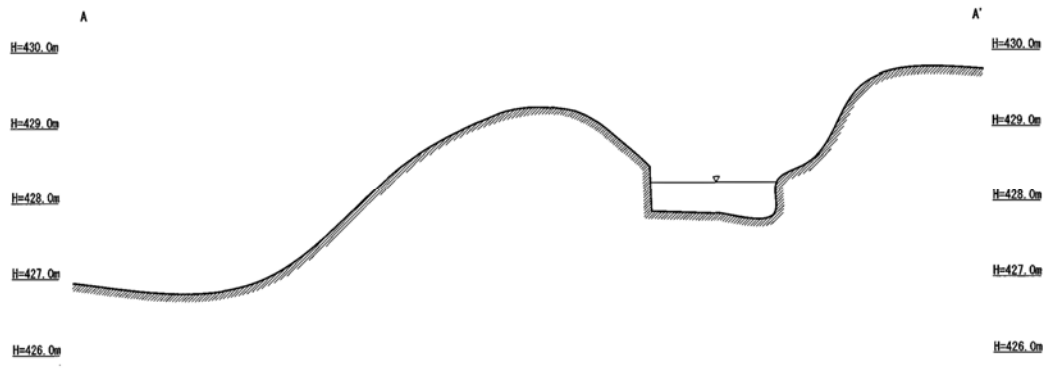

図(PL)32 通潤用水下井手14号水路 横断面図(S=1/100)

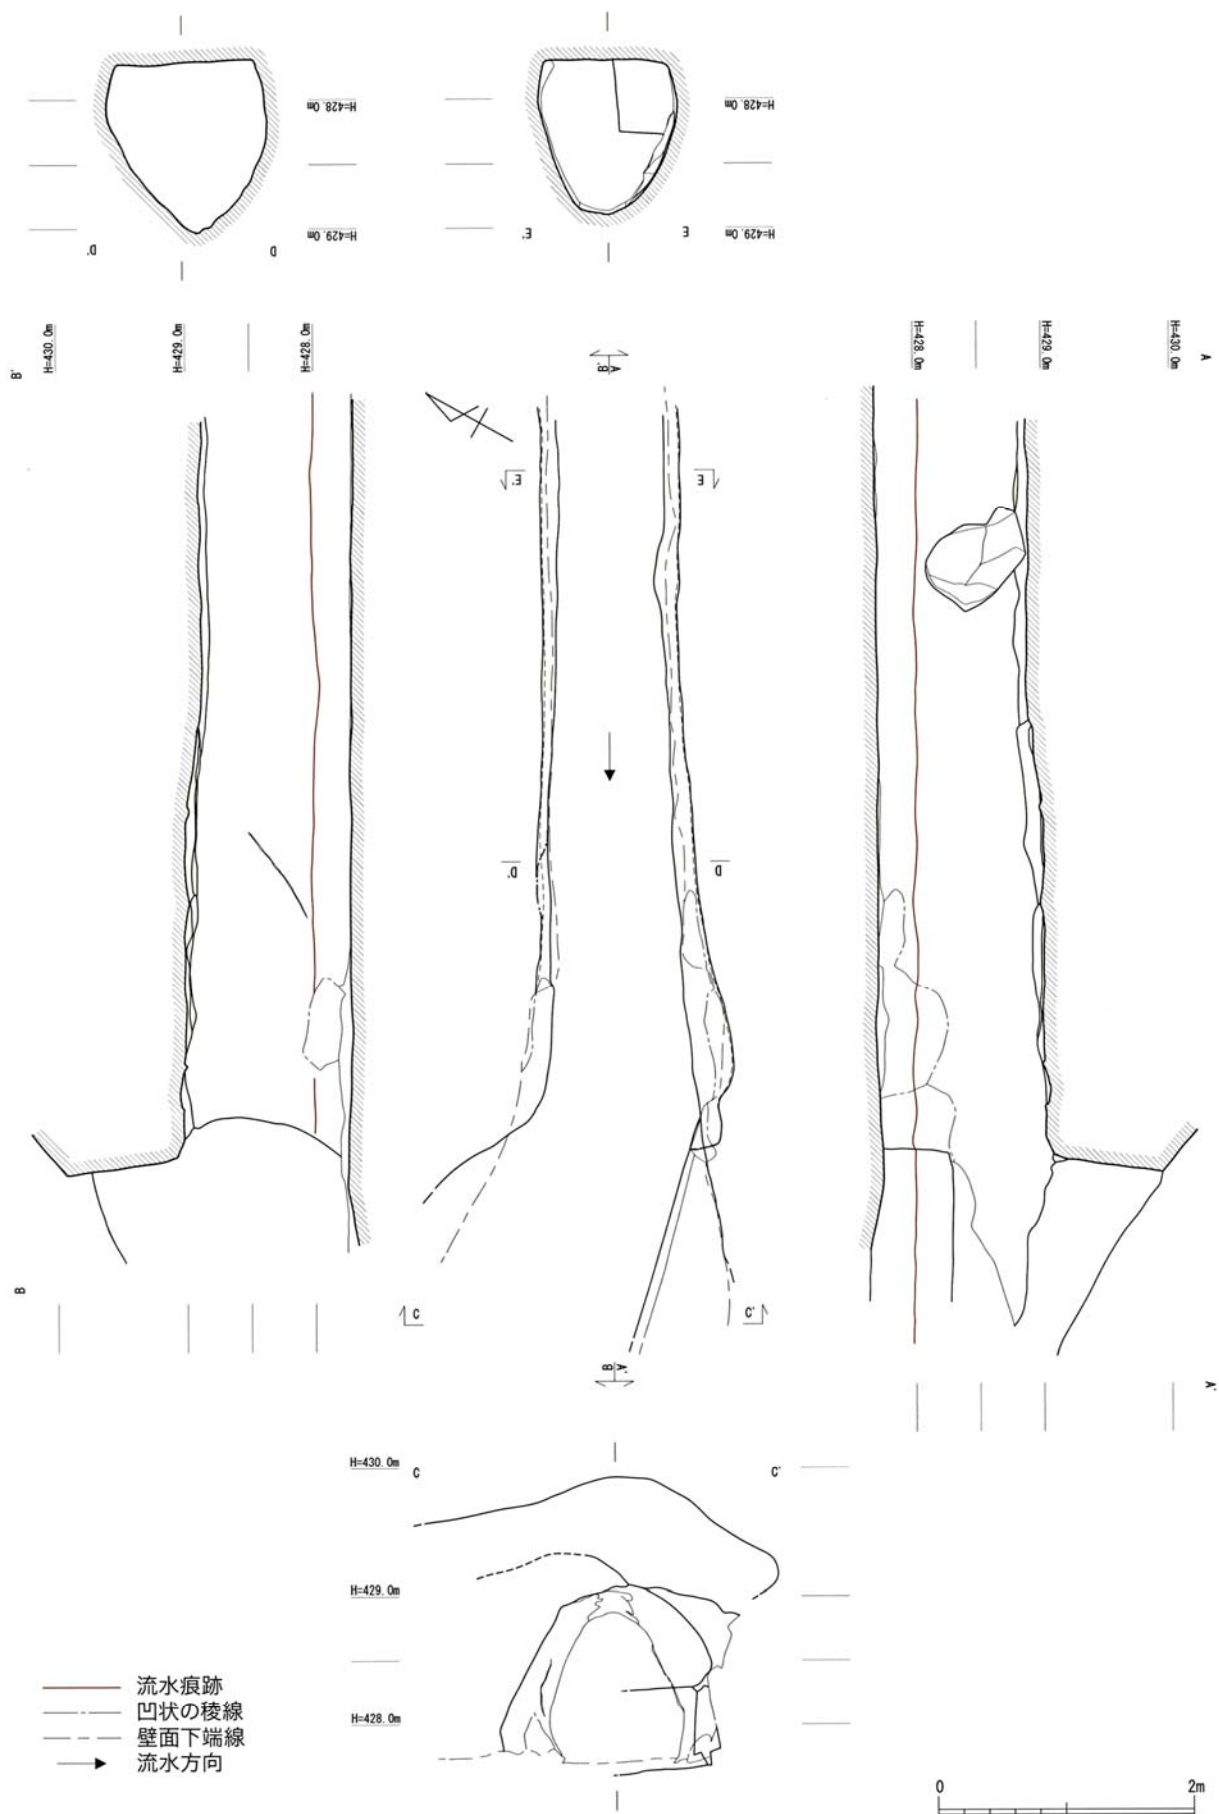

図(PL)33 通潤用水下井手14号水路 上流坑口(S=1/60)

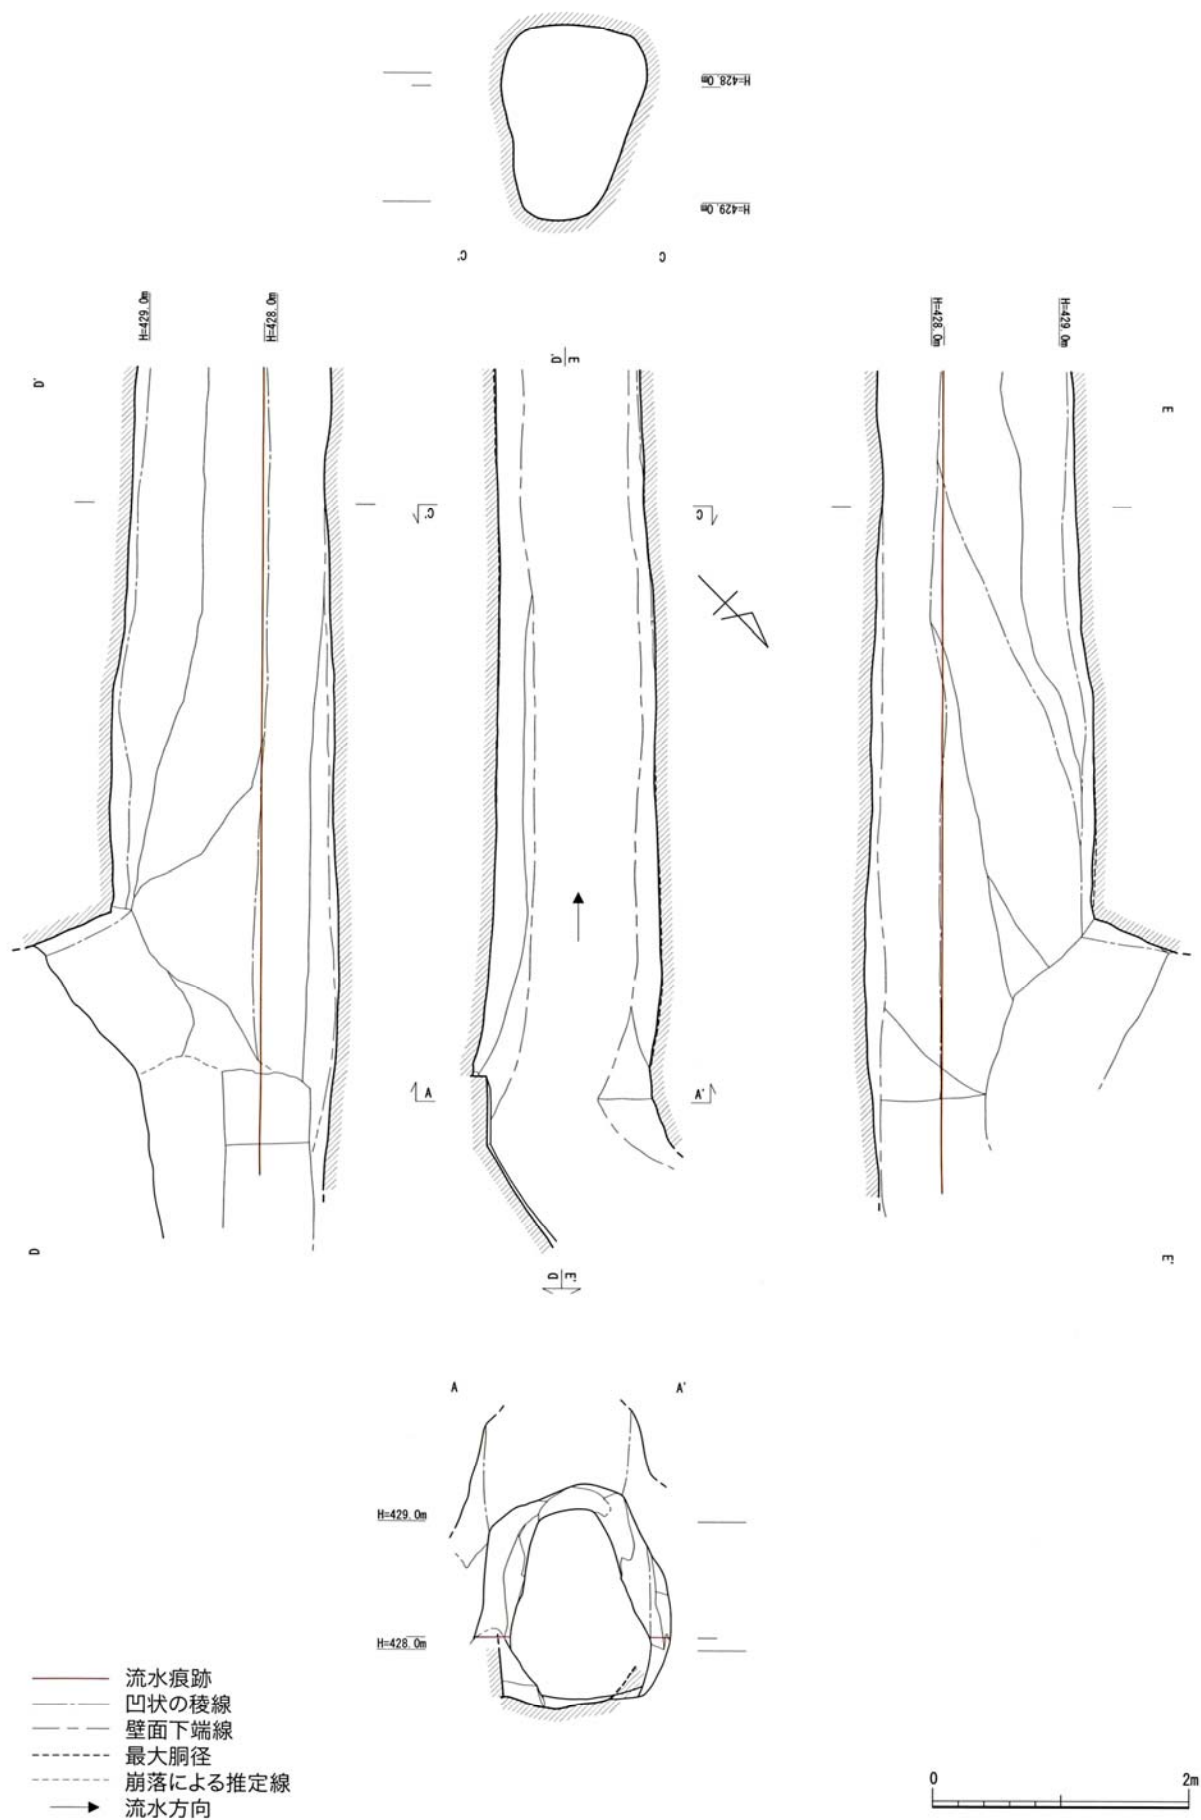

図(PL)34 通潤用水下井手14号水路 下流坑口(S=1/60)