



写真52. 敷石検出状況



写真53. 裏築天端石検出状況



写真54. 円礫検出状況



写真55. 裏築近景



写真56. 裏築解体中



写真57. 裏築解体完了



写真58. 壁石復旧状況



写真59. 裏築復旧状況



写真60. ジオテキスタイル敷設状況



写真61. 壁石新補材



写真62. 壁石加工の使用道具



写真63. 裏築天端石復旧状況



写真64. 通水石管の新補材



写真65. 通水石管取替状況 (へ-21)



写真66. 通水石管復旧完了



写真67. 手摺石復旧状況

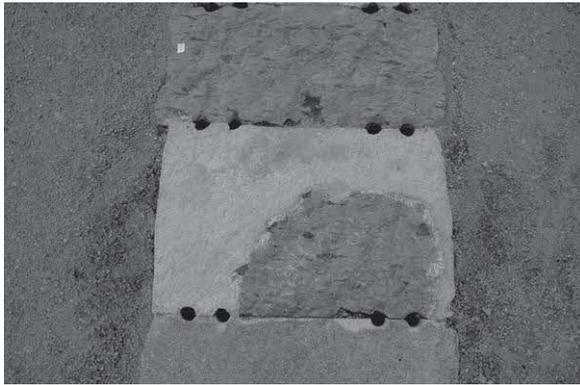


写真68. 漆喰による通水石管上面補修 (へ-45)



写真69. 赤土セメントによる通水石管上面補修 (へ-41)



写真70. 吹上口目地補修



写真71. 排水溝の設置



写真72. 修理後側橋上面



写真73. 修理後吹上口側斜面



写真74. 修理後吹上口周辺



写真75. 修理後吹上口から橋上面を撮影

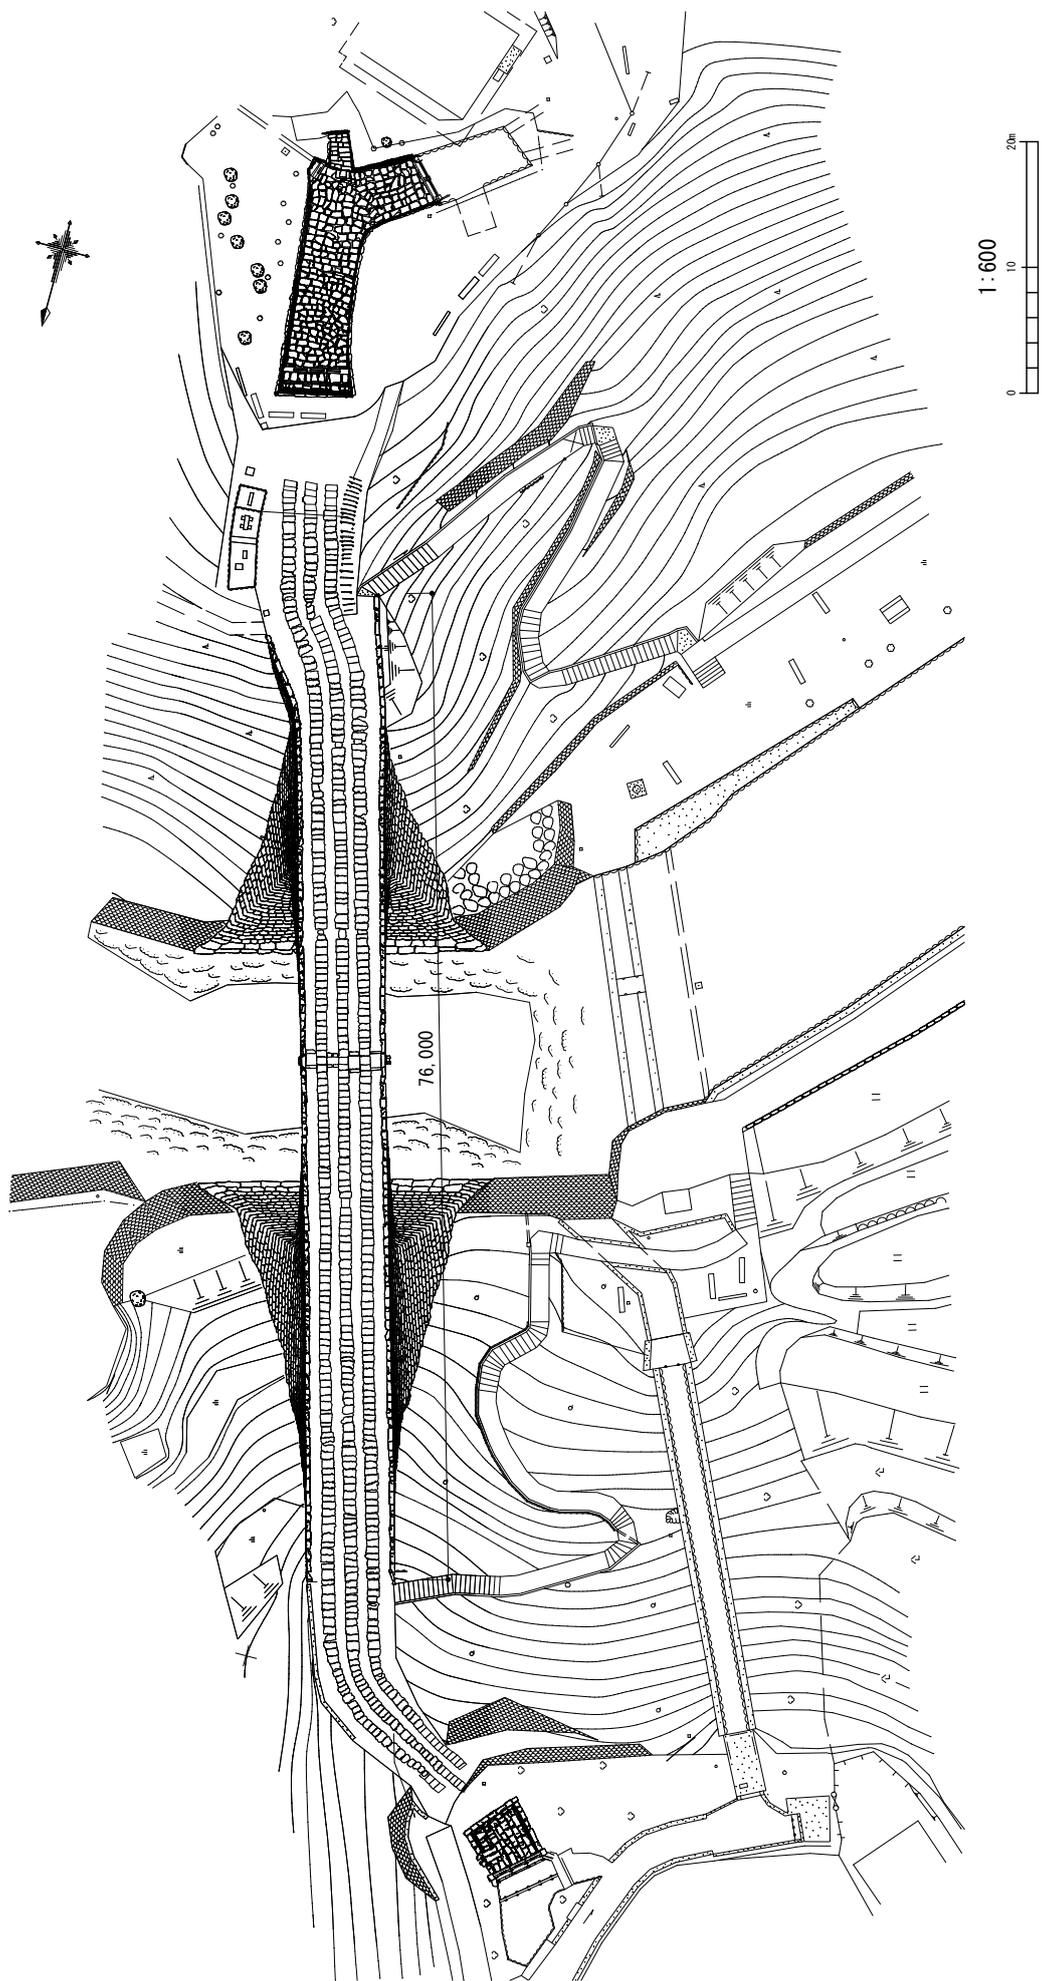


写真76. 修理後上流側全景（令和2年5月）

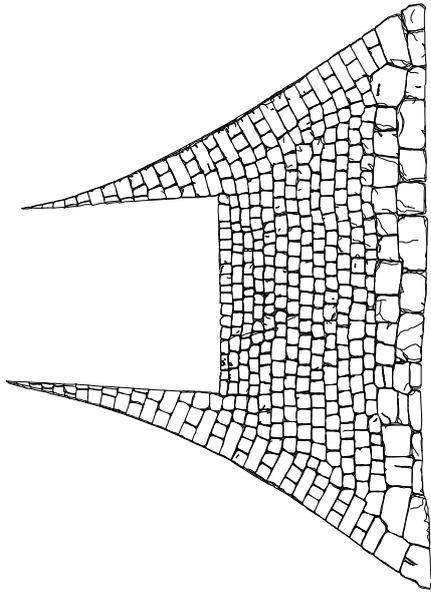


写真77. 修理後橋上面全景（令和2年5月）


圖 面




图面 1. 平面图 (平成 22 年作成)




右岸

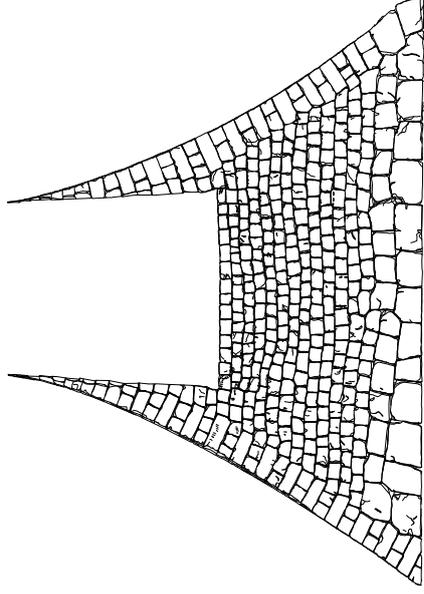


左岸

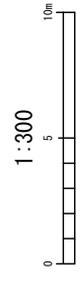

図面2. アーチ下部橋脚立面図 (平成22年作成)

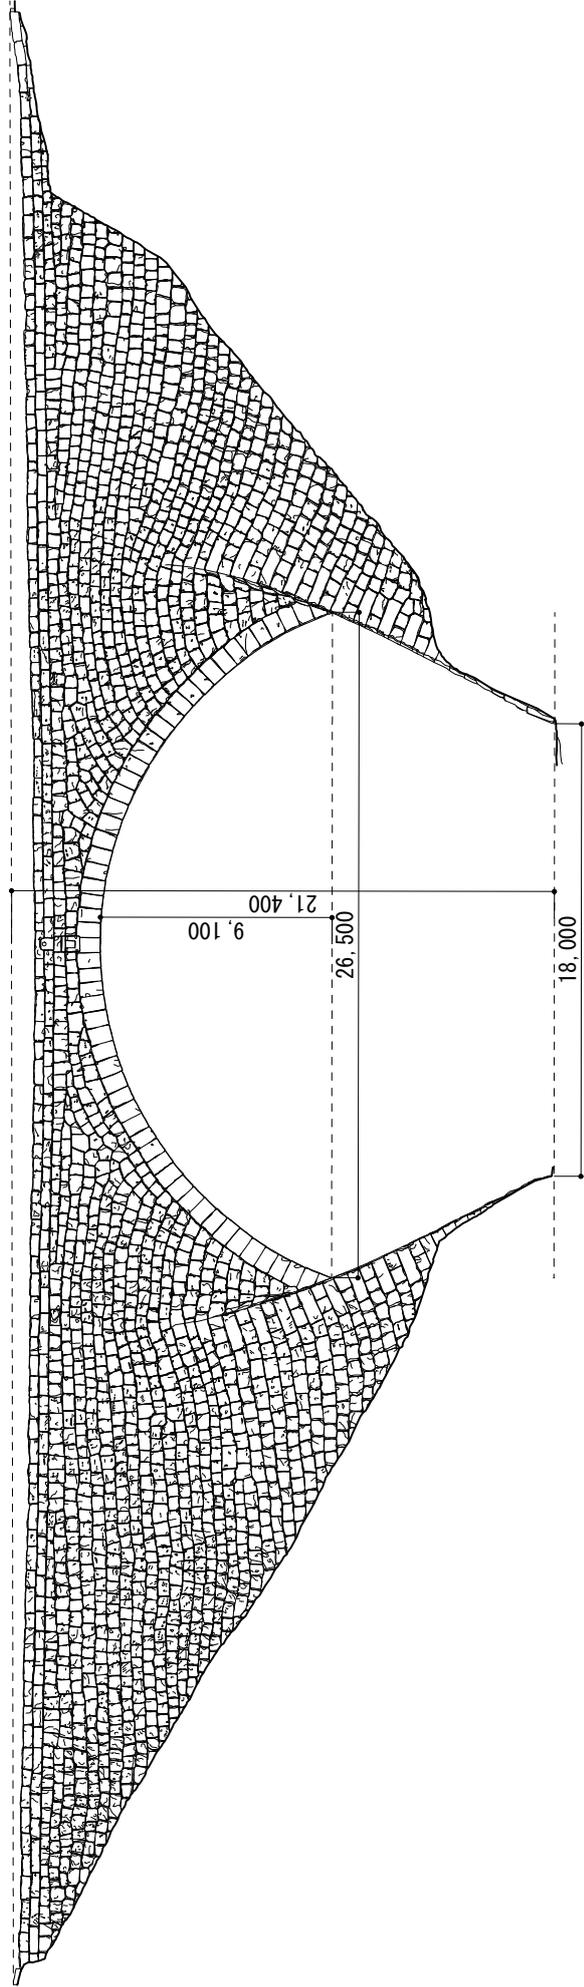


図面 3. 上流側立面図 (平成22年作成)

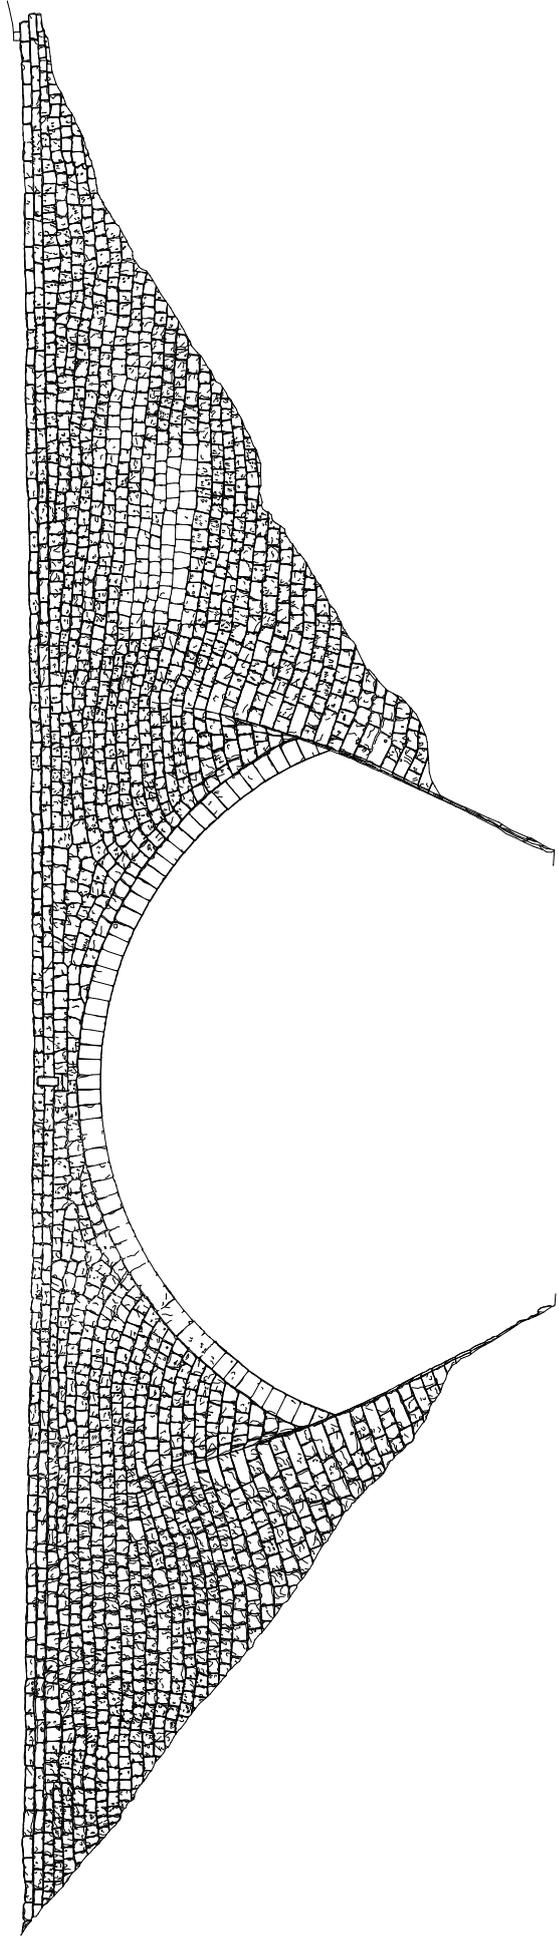


図面 4. 下流側立面図 (平成22年作成)

上流側放水口

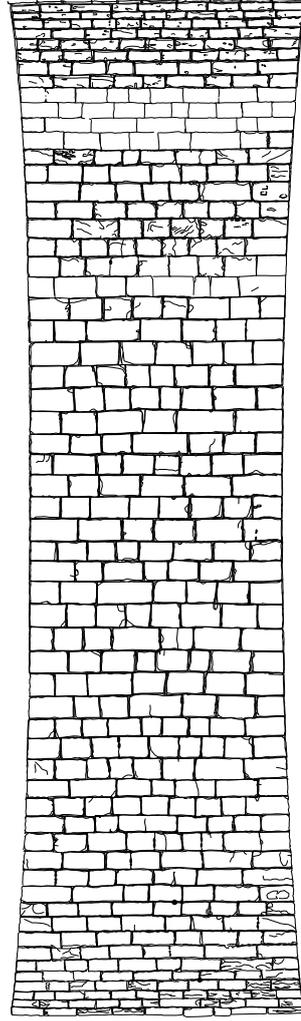


北 (取入口側)

南 (吹上側)

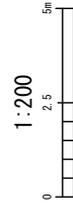


図面 5. 了ー子見上図 (平成22年作成)


A-A断面

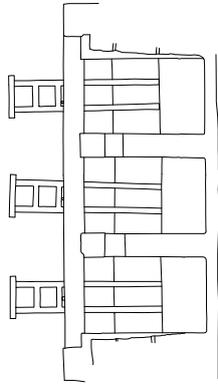


B-B断面

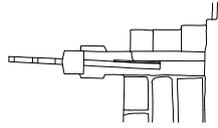


C-C断面

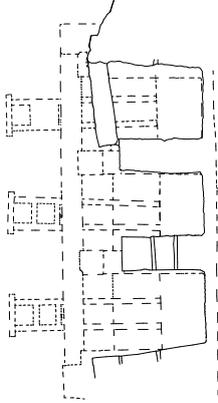


キープラン図

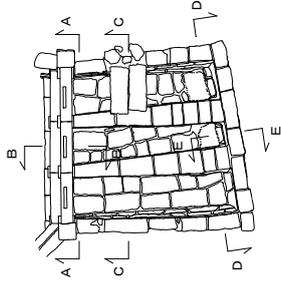

取入口平面図

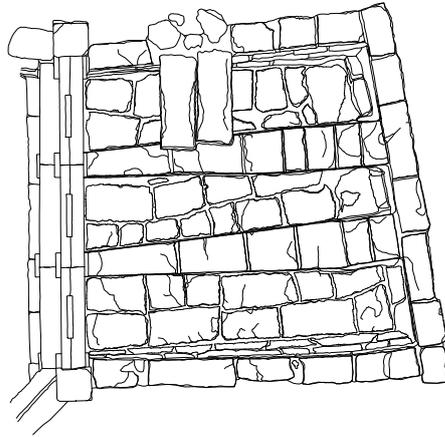


D-D断面

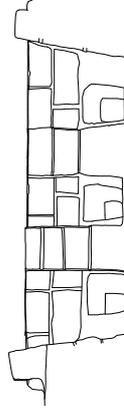


E-E断面



1:100

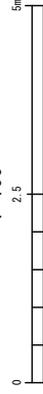


図面 6. 取入口詳細図 (平成22年作成)

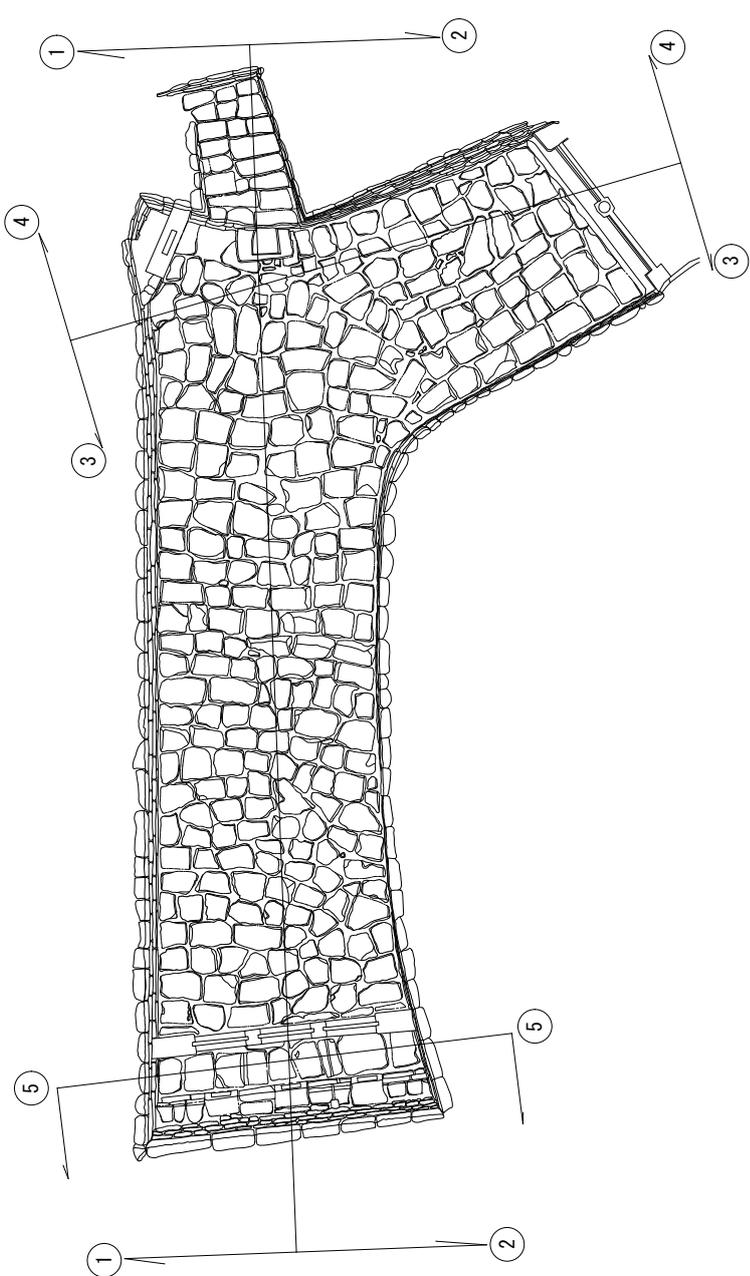


図面 7. 吹上口平面図 (平成22年作成)


見通断面图④

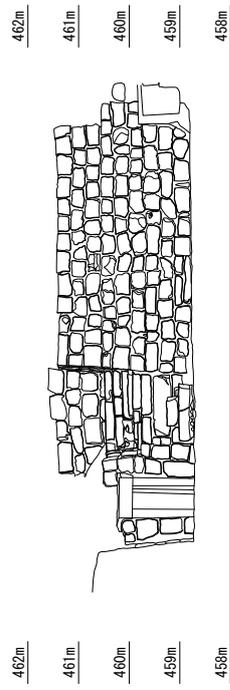


見通断面图⑤

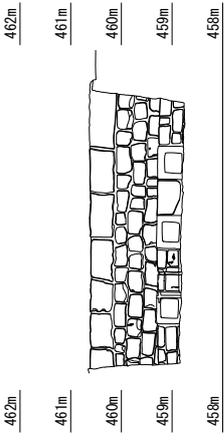


見通断面图③

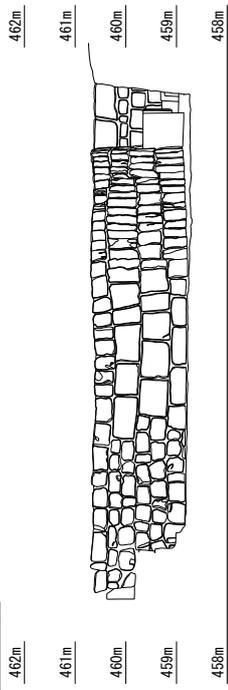

見通断面图②

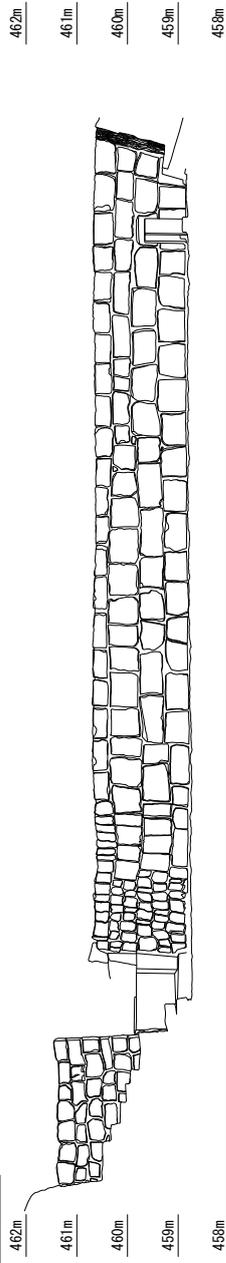

見通断面图①

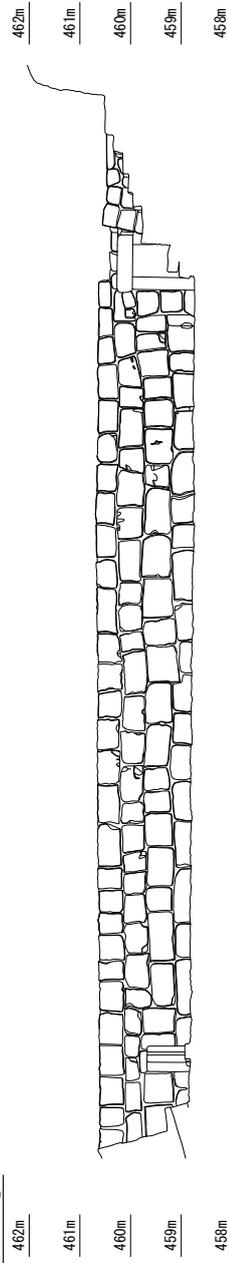

図面 8. 吹上口断面图 (平成22年作成)

