

議案第28号

工事請負契約の締結について

次の工事について、請負契約を締結することとする。

- 1 工事番号 7道整第3号
- 2 工事名 大川大矢線 道路改良工事
- 3 工事場所 山都町 大平 地内
- 4 契約金額 87,780,000円(税込み)
- 5 契約の相手方 熊本県上益城郡山都町大平434-3
有限会社 清和建設
代表取締役 武原 公洋
- 6 契約の方法 指名競争入札

令和8年3月16日 提出

山都町長 坂本 靖也

(提案理由)

本件の工事請負契約を締結するには、議会の議決に付すべき契約及び財産の取得又は処分に関する条例(平成17年山都町条例第55号)第2条の規定により、議会の議決を経る必要があります。

これが、この議案を提出する理由です。

工事請負契約概要

1

1. 工事番号 7道整第3号
2. 工事名 大川大矢線 道路改良工事
3. 工事場所 山都町 大平 地内
4. 入札年月日 令和8年3月4日
5. 財源内訳 全体 87,780,000円
交付金 43,890,000円 (地方創生道整備推進交付金)
起債 43,800,000円 (過疎債)
一般財源 90,000円
6. 工事内容 施工延長 L=376.8m W=7.0m
掘削工 4,481.0m³
路床置換工 1,321.0m³
植生工 (植生基材吹付工) 1,510.0m²
側溝工 668.0m
下層路盤工 2,829.0m²

7. 指名業者

番号	商号	代表者	住所
1	大栄企業 株式会社	込山 憲司	熊本県上益城郡山都町杉木 465-1
2	矢部開発 株式会社	上田 信	熊本県上益城郡山都町南田 220-1
3	株式会社 尾上建設	上村 雄二	熊本県上益城郡山都町千滝 222-1
4	株式会社 坂本建設	橋本 博美	熊本県上益城郡山都町下市 242-1
5	有限会社 清和建设	武原 公洋	熊本県上益城郡山都町大平 434-3
6	株式会社 今村建設	今村 将文	熊本県上益城郡山都町八木 683
7	株式会社 協信総業	高畑 博史	熊本県上益城郡山都町上寺 1666-1
8	有限会社 佐藤重機建設	佐藤 哲雄	熊本県上益城郡山都町高辻 377
9	株式会社 協立	田辺 一光	熊本県上益城郡山都町入佐 13-2
10	後藤工業 有限会社	後藤 剛	熊本県上益城郡山都町米生 1-4

入札結果登録

2

電子入札案件番号 0447010010020250156
 施行番号 2501-0350100026
 工事・業務名 大川大矢線 道路改良工事
 業種種別 土木
 開札執行日時 令和08年03月04日 08時46分

入札結果	落札者決定		
備考	落札者は、本庁 建設課において契約手続きを行ってください。		
執行担当	監理係長 村山 浩司	08:51:08	
立会担当	監理係 高橋 卓真	08:51:31	

予定価格 **80,630,000** 円 (税抜き)
 8063万 円 (税抜き)
 最低制限価格 **73,415,532** 円 (税抜き)
 7341万5532 円 (税抜き)

最新更新日時 2026.03.04 08:51

番号	業者名称	第1回入札金額	予定 価格 以下	制限 価格 以上	調 査 実 施	落 札 者	備考
1	(有)佐藤重機建設						辞退
2	大栄企業(株)						辞退
3	(株)尾上建設						辞退
4	(株)協信総業						辞退
5	(株)坂本建設						辞退
6	(株)協立						辞退
7	矢部開発(株)						辞退
8	(有)清和建設	79,800,000	○	○		○	
9	後藤工業(有)	80,200,000	○	○			
10	(株)今村建設	80,630,000	○	○			

公共工事請負仮契約書

- 1 工事番号 7道整第3号
2 工事名 大川大矢線 道路改良工事
3 工事場所 山都町 大平 地内
4 工期 令和8年3月23日から
令和8年3月31日まで

5 請負代金額	百	拾	億	千	百	拾	万	千	百	拾	円
			¥	8	7	7	8	0	0	0	0

(うち取引に係る消費税及び地方消費税の額 7,980,000円)

- 6 契約保証金 8,778,000 円
7 解体工事に要する費用等 別紙のとおり
8 建設発生土の搬出先等 建設発生土の搬出先については設計図書に定めるとおり

上記の工事について、発注者山都町と受注者（有）清和建设は、各々の対等な立場における合意に基づいて、山都町公共工事請負契約約款の各条項及び上記内容によって公正な請負契約を締結し、信義に従って誠実にこれを履行するものとする。

この契約を証するため、電磁的記録を作成し、発注者及び受注者が合意の後、電子署名及び認証業務に関する法律（平成12年法律第102号）第2条第1項に規定する電子署名を行い、それぞれ当該電磁的記録を保有する。

なお、この契約は、議会の議決を得たとき本契約としての効力を生ずるものとし、議会の議決を得られないときは無効となり、発注者は一切の責任を負わないものとする。

令和8年3月6日

発注者 山都町

代表者 山都町長 坂本 靖也

受注者 住 所 熊本県上益城郡山都町大平434-3

商号又は名称 (有)清和建设

代表者氏名 代表取締役 武原 公洋

熊本県山都町

R7地方創生道整備推進交付金事業実施箇所(大川大矢線)



至 熊本市

町道 大川大矢線

至 延岡市

至 宇城市

宮崎県

凡 例	
—	国道
—	県道

0m 2000m 4000m

1:110,000



八代市 泉町

宮崎県 推原村

阿蘇県

下益城郡 美里町

上益城郡 御給町

阿蘇郡 西原村


阿蘇郡 高森町

宮崎県 高千穂町

宮崎県 五ヶ瀬町


曲線要素表

IP	IA	P	A1	A2	L1	L2	LC	CL	TC1	TC2
1	36° 00' 00"	90	60	60	40,000	∕	16,549	96,549	49,450	∕
2	45° 45' 04"	140	60	60	25,714	∕	86,076	137,506	72,004	∕
3	53° 00' 23"	65	45	45	31,154	∕	28,979	91,288	49,269	∕
4	37° 41' 02"	70	50	50	35,714	∕	10,323	81,754	41,984	∕
5	72° 53' 20"	100	60	60	26,000	∕	92,960	164,960	92,960	∕
6	138° 43' 10"	125	110	70	96,800	39,200	234,639	370,639	384,323	356,725
7	30° 12' 22"	100	60	60	36,000	∕	16,719	88,720	45,114	∕

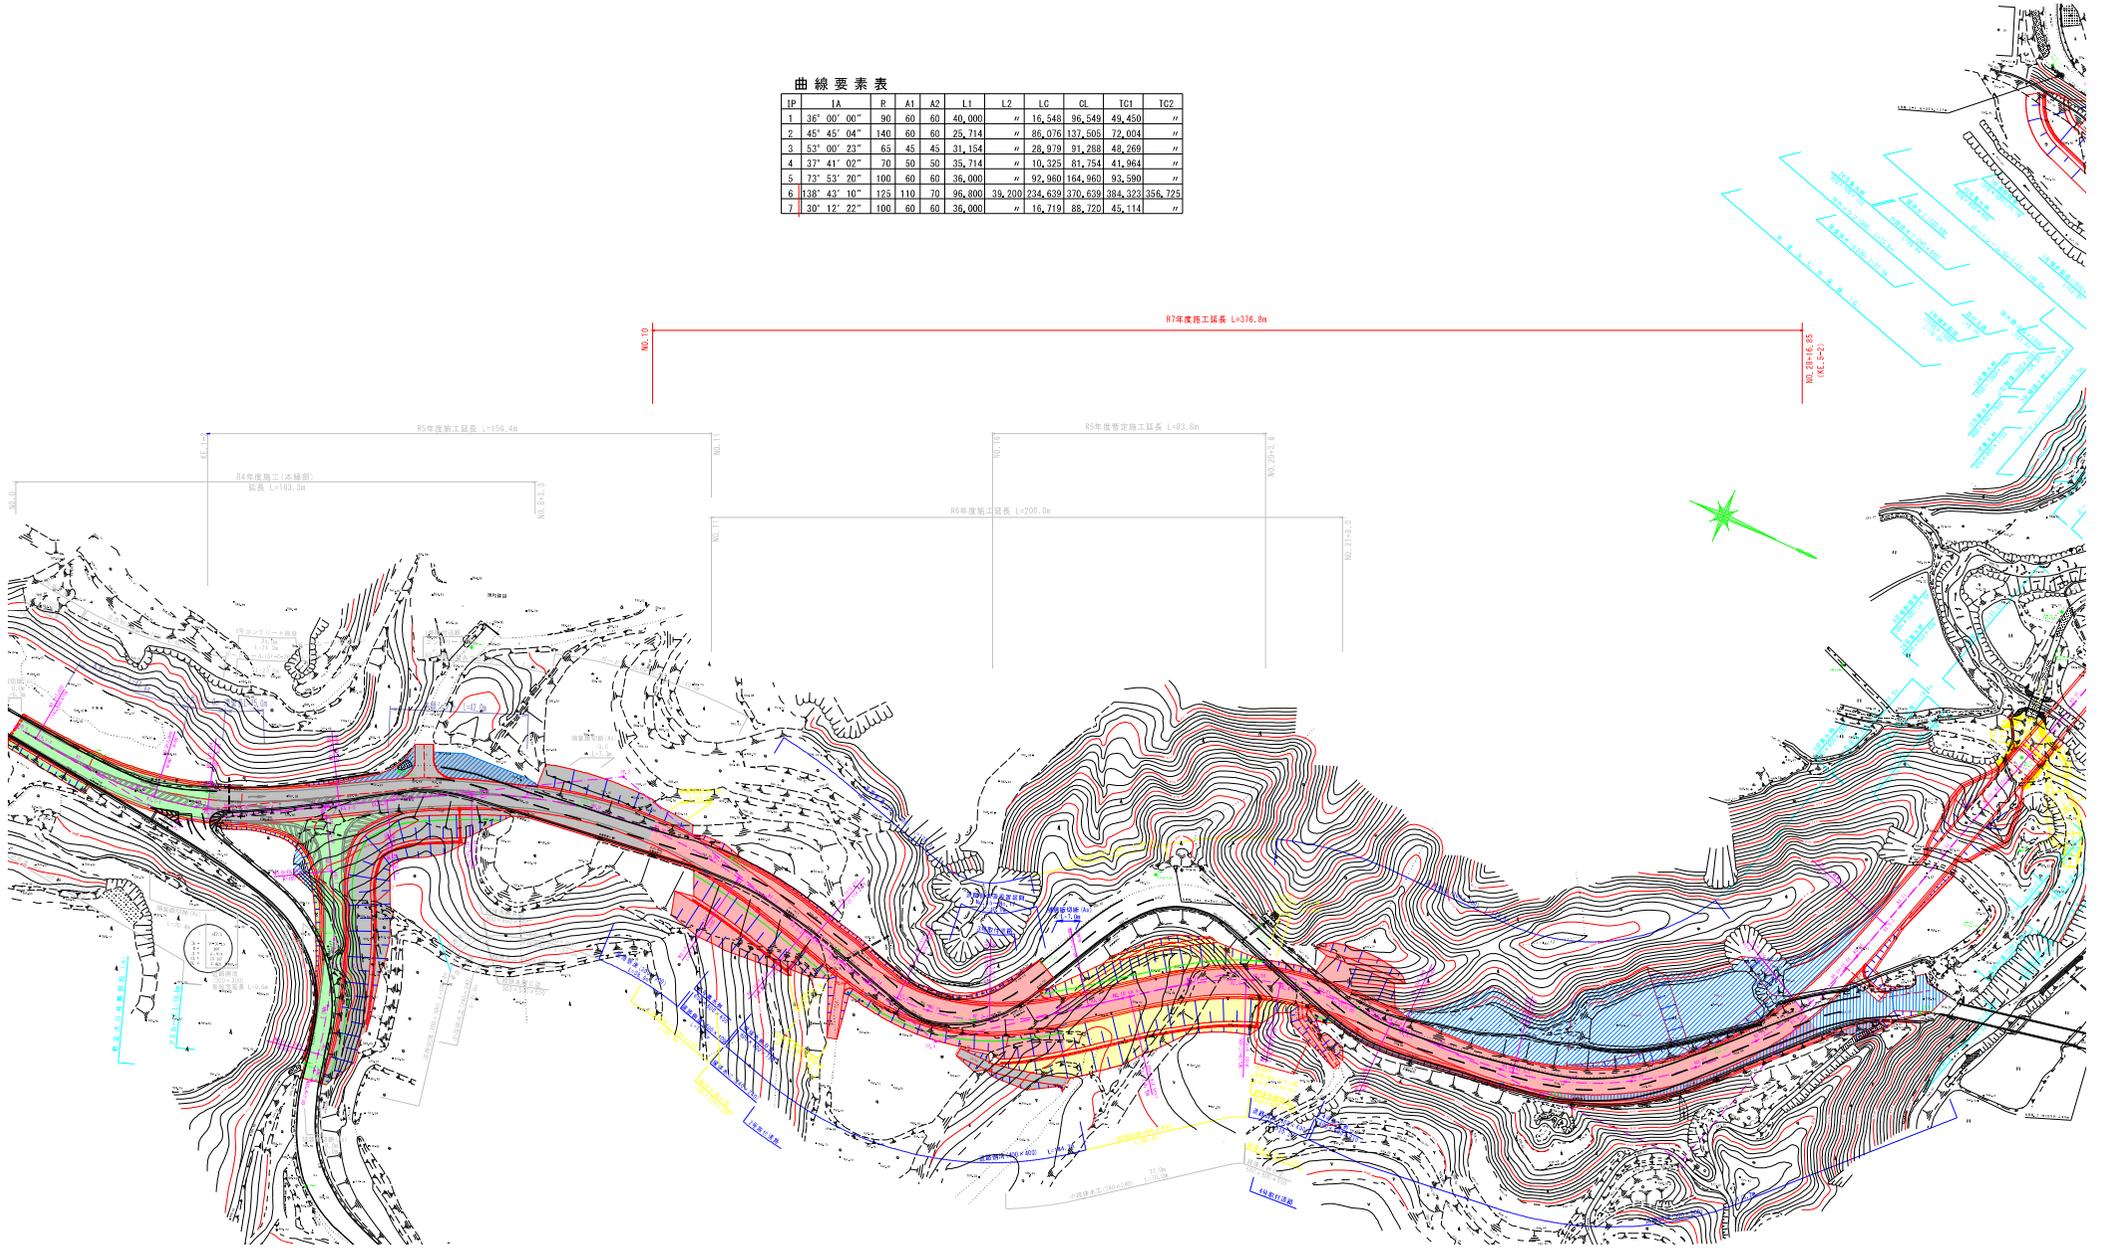

標準断面図 1/100

7

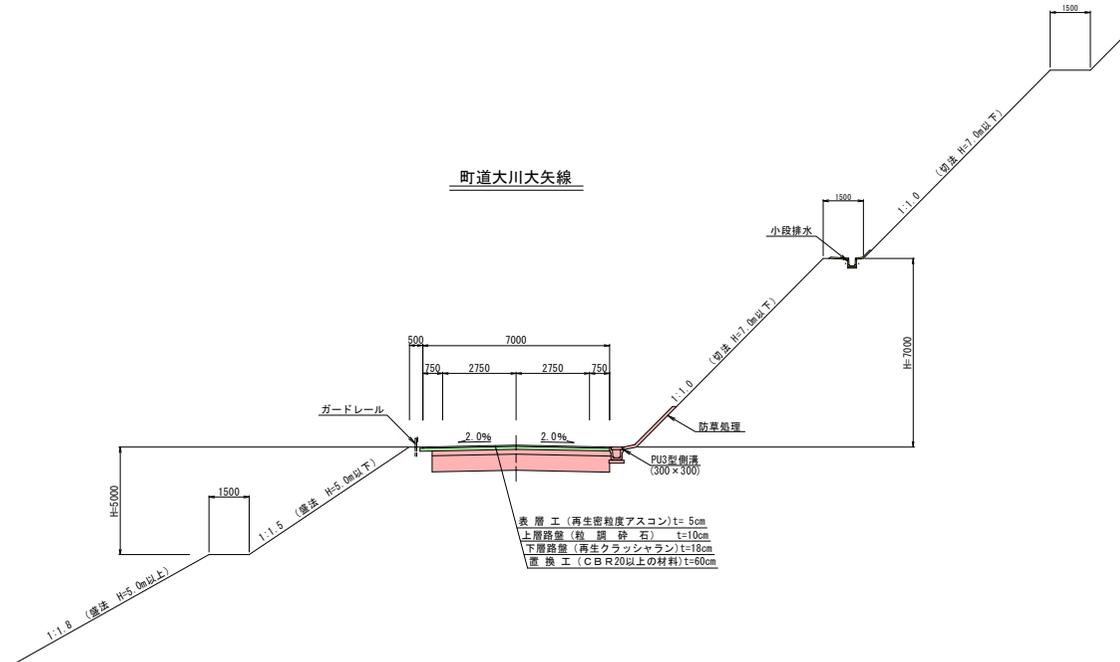

表層工 (再生密粒度アスコン) t=5cm
 上層路盤 (粒 砕 石) t=10cm
 下層路盤 (再生クラッシャーラン) t=18cm
 置換工 (CBR20以上の材料) t=60cm

《設計期間 (10年)信頼度 75》


交通区分	舗 装 構 成		
	N3 (旧 L)	設計CBR	3
目 標 値	T.A	13	合計厚
	材 料	厚	T.A 計 算
表 層	再生密粒度アスコン	5cm	5 × 1.00 = 5.0
上層路盤	粒 砕 石	10cm	10 × 0.35 = 3.5
下層路盤	再生クラッシャーラン	18cm	18 × 0.25 = 4.5
路床置換	材料: CBR20以上	60cm	—
合 計		93cm	13.0

設計 CBR3
 $CBR_m = \{ (40 \times 20^{1/3} \times 60 \times 0.49^{1/3}) / 100 \}^2 = 3.78$

工事名	町道大川大矢線 道路改良工事
路線名	町道 大川大矢線
工事箇所	上益城郡山都町大平・鶴ヶ田地内
図面種類	標準断面図 (大川大矢線)
縮 尺	1:100
図 面	全 葉 第 号
現況図	
発注機関名	山都町役場 建設課

61°38' 43" 10"	125.110	70.96.800.39	200234.639370.639384.323356.725
7°40' 12" 22"	100.160	60.136.000	// 116.719188.720145.114 //

測量
 測量士 藤田 隆夫
 測量士 佐藤 隆夫
 測量士 佐藤 隆夫
 測量士 佐藤 隆夫

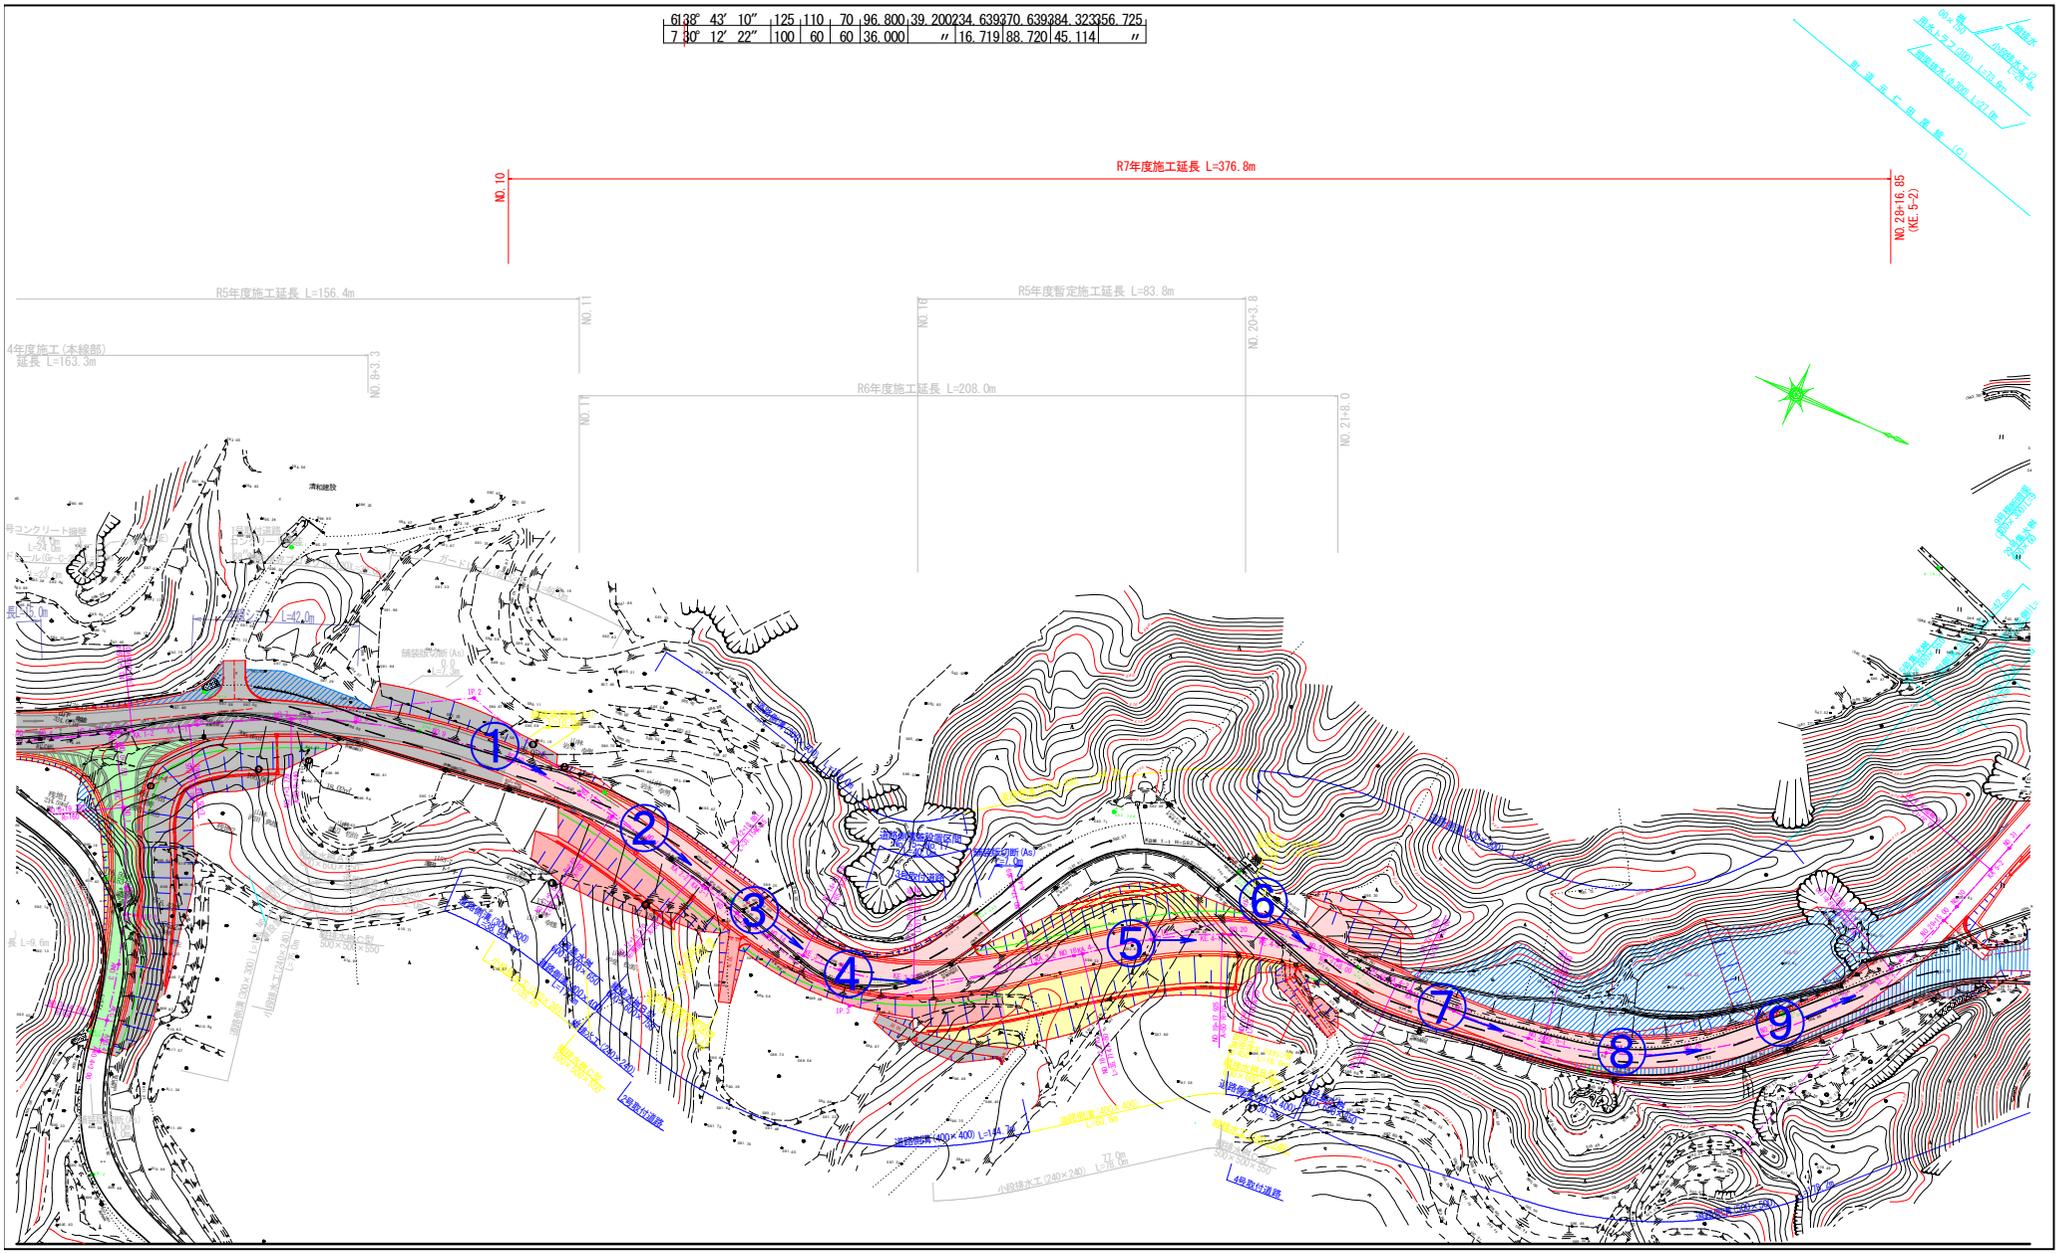



①

9



②



③



④

10



⑤



⑥



⑦

11



⑧



⑨