

議案第29号

工事請負契約の締結について

次の工事について、請負契約を締結することとする。

- 1 工事番号 7道整第4号
- 2 工事名 原尾野貸上線 道路改良工事
- 3 工事場所 山都町 鶴ヶ田 地内
- 4 契約金額 59,180,000円(税込み)
- 5 契約の相手方 熊本県上益城郡山都町大平434-3
有限会社 清和建设
代表取締役 武原 公洋
- 6 契約の方法 指名競争入札

令和8年3月16日 提出

山都町長 坂本 靖也

(提案理由)

本件の工事請負契約を締結するには、議会の議決に付すべき契約及び財産の取得又は処分に関する条例(平成17年山都町条例第55号)第2条の規定により、議会の議決を経る必要があります。

これが、この議案を提出する理由です。

工事請負契約概要

1. 工事番号 7道整第4号
2. 工事名 原尾野貸上線 道路改良工事
3. 工事場所 山都町 鶴ヶ田 地内
4. 入札年月日 令和8年3月4日
5. 財源内訳 全体 59,180,000円
交付金 29,590,000円 (地方創生道整備推進交付金)
起債 29,500,000円 (過疎債)
一般財源 9,000,000円
6. 工事内容 施工延長 L=60.0m W=5.0m
掘削工 4,047.0m³
路体盛土工 3,484.0m³
植生工(植生シート工) 852.0m²
側溝工 35.0m
下層路盤工 363.0m²
ボックスカルバート工(3000×2500) 30.0m

7. 指名業者

番号	商号	代表者	住所
1	大栄企業 株式会社	込山 憲司	熊本県上益城郡山都町杉木 465-1
2	矢部開発 株式会社	上田 信	熊本県上益城郡山都町南田 220-1
3	株式会社 尾上建設	上村 雄二	熊本県上益城郡山都町千滝 222-1
4	株式会社 坂本建設	橋本 博美	熊本県上益城郡山都町下市 242-1
5	有限会社 清和建设	武原 公洋	熊本県上益城郡山都町大平 434-3
6	株式会社 今村建設	今村 将文	熊本県上益城郡山都町八木 683
7	株式会社 協信総業	高畑 博史	熊本県上益城郡山都町上寺 1666-1
8	有限会社 佐藤重機建設	佐藤 哲雄	熊本県上益城郡山都町高辻 377
9	株式会社 協立	田辺 一光	熊本県上益城郡山都町入佐 13-2
10	後藤工業 有限会社	後藤 剛	熊本県上益城郡山都町米生 1-4

入札結果登録

電子入札案件番号 0447010010020250157
施行番号 2501-0350100027
工事・業務名 原尾野貸上線 道路改良工事
業種種別 土木
開札執行日時 令和08年03月04日 09時03分

入札結果	落札者決定	
備考	落札者は、本庁 建設課において契約手続きを行ってください。	
執行担当	監理係長 村山 浩司	09:06:35
立会担当	監理係 高橋 卓真	09:06:55

予定価格 54,380,000 円 (税抜き)
5438万 円 (税抜き)
最低制限価格 49,145,017 円 (税抜き)
4914万5017 円 (税抜き)

最新更新日時 2026.03.04 09:07

番号	業者名称	第1回入札金額	予定 価格 以下	制限 価格 以上	調 査 実 施	落 札 者	備考
1	(有)佐藤重機建設						辞退
2	大栄企業(株)						辞退
3	(株)尾上建設						辞退
4	(株)協信総業						辞退
5	(株)坂本建設						辞退
6	(株)協立						辞退
7	(株)今村建設						辞退
8	矢部開発(株)						辞退
9	(有)清和建設	53,800,000	○	○		○	
10	後藤工業(有)	54,100,000	○	○			

公共工事請負仮契約書

- 1 工事番号 7道整第4号
2 工事名 原尾野貸上線 道路改良工事
3 工事場所 山都町 鶴ヶ田 地内
4 工期 令和8年3月23日から
令和8年3月31日まで

5 請負代金額	百	拾	億	千	百	拾	万	千	百	拾	円
			¥	5	9	1	8	0	0	0	0

(うち取引に係る消費税及び地方消費税の額 5,380,000円)

- 6 契約保証金 5,918,000 円
7 解体工事に要する費用等 別紙のとおり
8 建設発生土の搬出先等 建設発生土の搬出先については設計図書に定めるとおり

上記の工事について、発注者山都町と受注者（有）清和建设は、各々の対等な立場における合意に基づいて、山都町公共工事請負契約約款の各条項及び上記内容によって公正な請負契約を締結し、信義に従って誠実にこれを履行するものとする。

この契約を証するため、電磁的記録を作成し、発注者及び受注者が合意の後、電子署名及び認証業務に関する法律（平成12年法律第102号）第2条第1項に規定する電子署名を行い、それぞれ当該電磁的記録を保有する。

なお、この契約は、議会の議決を得たとき本契約としての効力を生ずるものとし、議会の議決を得られないときは無効となり、発注者は一切の責任を負わないものとする。

令和8年3月6日

発注者 山都町

代表者 山都町長 坂本 靖也

受注者 住所 熊本県上益城郡山都町大平434-3

商号又は名称 (有)清和建设

代表者氏名 代表取締役 武原 公洋

熊本県山都町

R7地方創生道整備推進交付金事業実施箇所(原尾野貸上線)

町道 原尾野貸上線

至 熊本市

至 延岡市

宮崎県
五ヶ瀬町

至 宇城市

下益城郡
美里町

宮崎県
推原村


八代市
泉町

凡 例	
	国 道
	県 道

0m 2000m 4000m

1:110,000



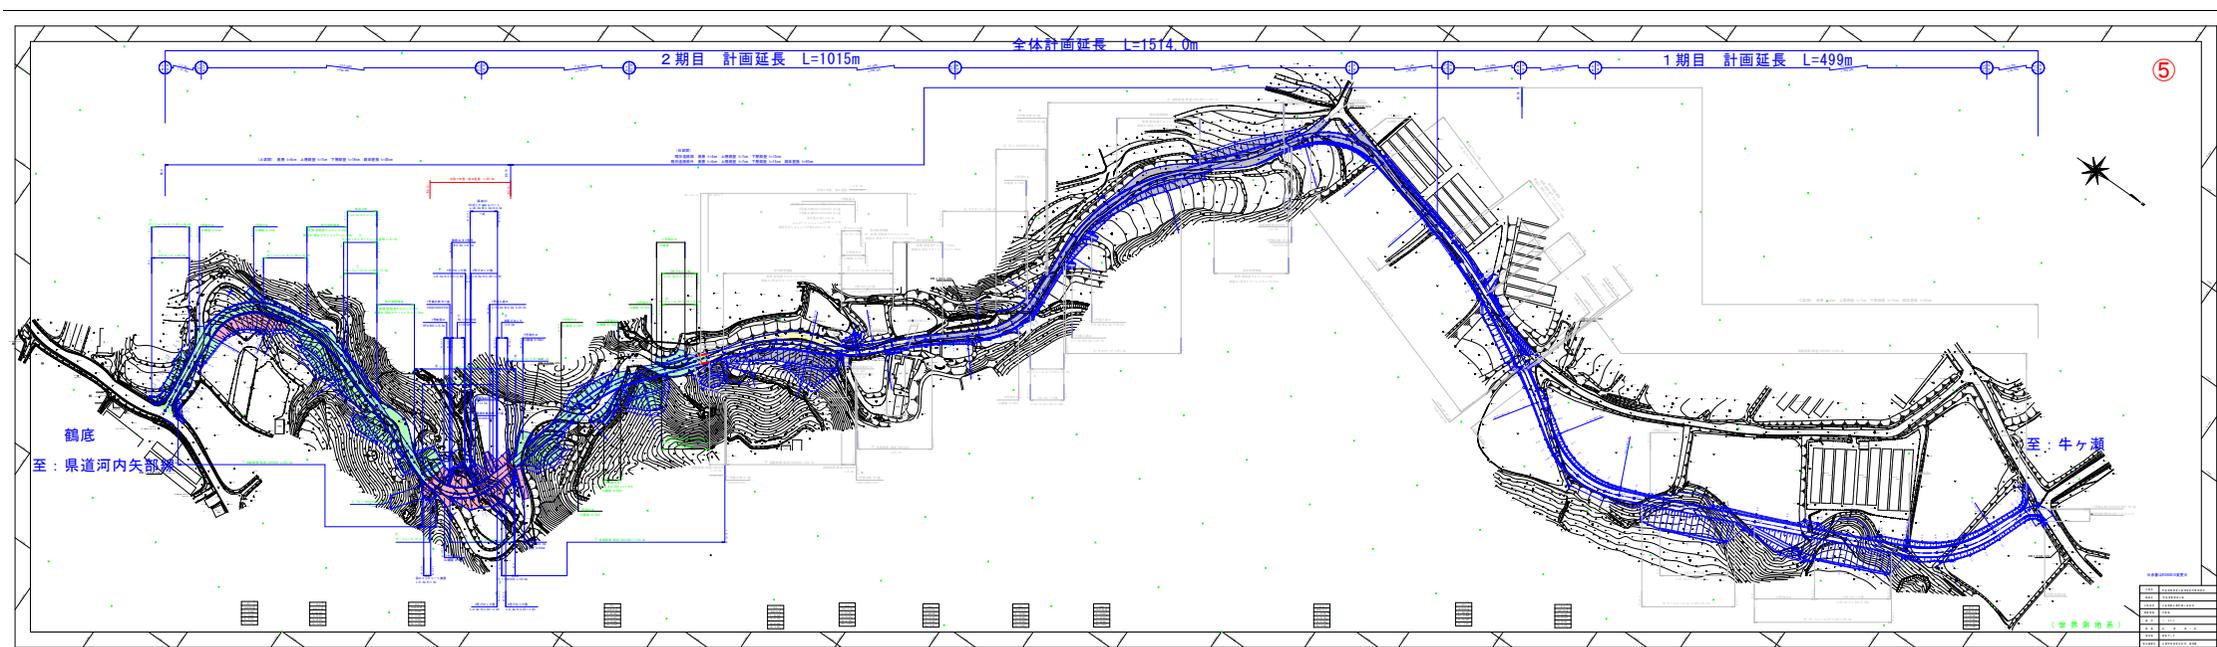




設計条件

道路構造規格	3種5級
道路の地形	山地
計画交通量	500台未満
設計速度	20 km/h
車道幅員	4.00m
路肩幅員	0.50m
全幅員	5.00m
交通量の区分	舗装設計交通量15以上40未満 (N2)
信頼度	75%
設計CBR	1.68%
目標設計CBR	3%
路床置換厚	40cm
目標とするTA	11
表層	4cm
上層路盤	7cm
下層路盤	19cm

道路標準断面図(1)


S=1:100

7

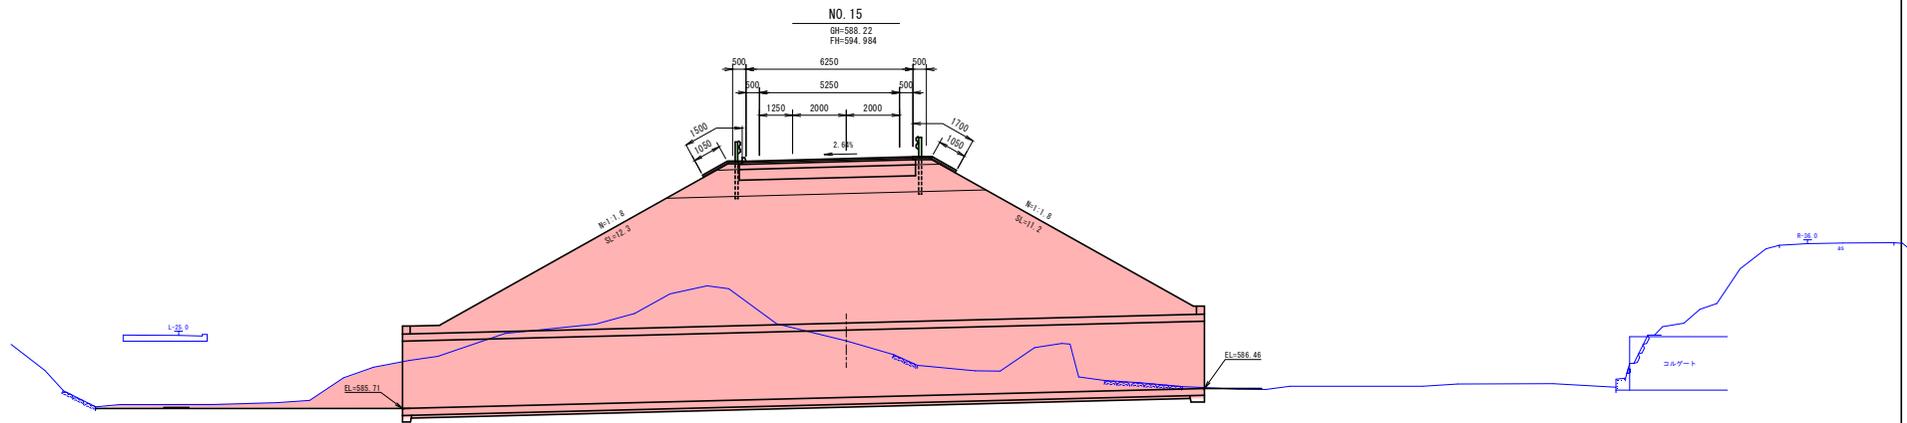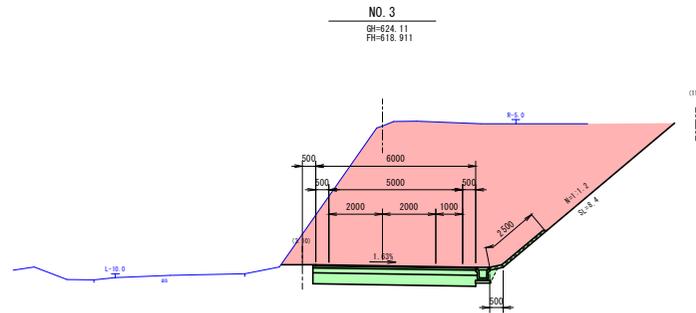


図面種類	標準断面図(1)
縮尺	図示
図番	全葉第18号
現況図	黄瀬子一ヶ
発注機関名	山都町清和総合支所 建設課

平面図 S=1:100

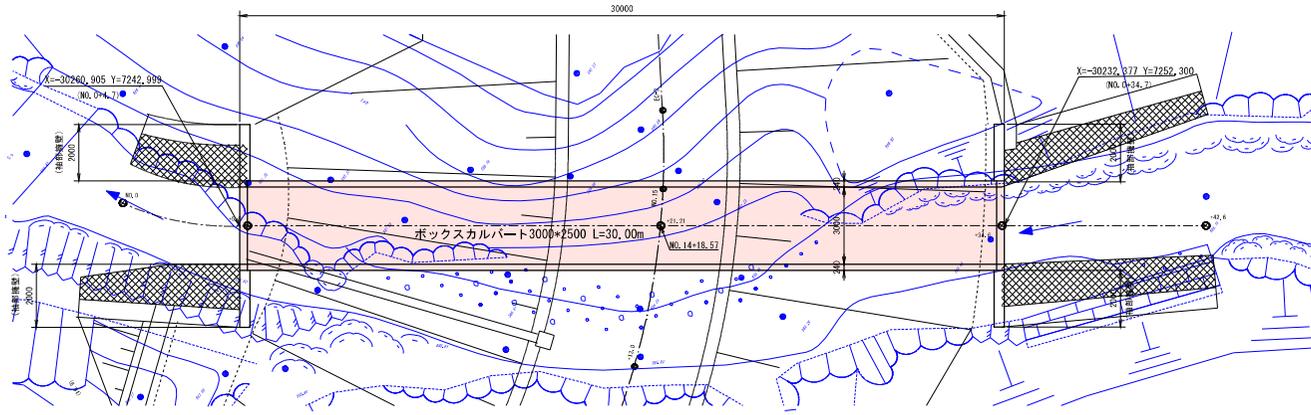


縦断図 S=1:100

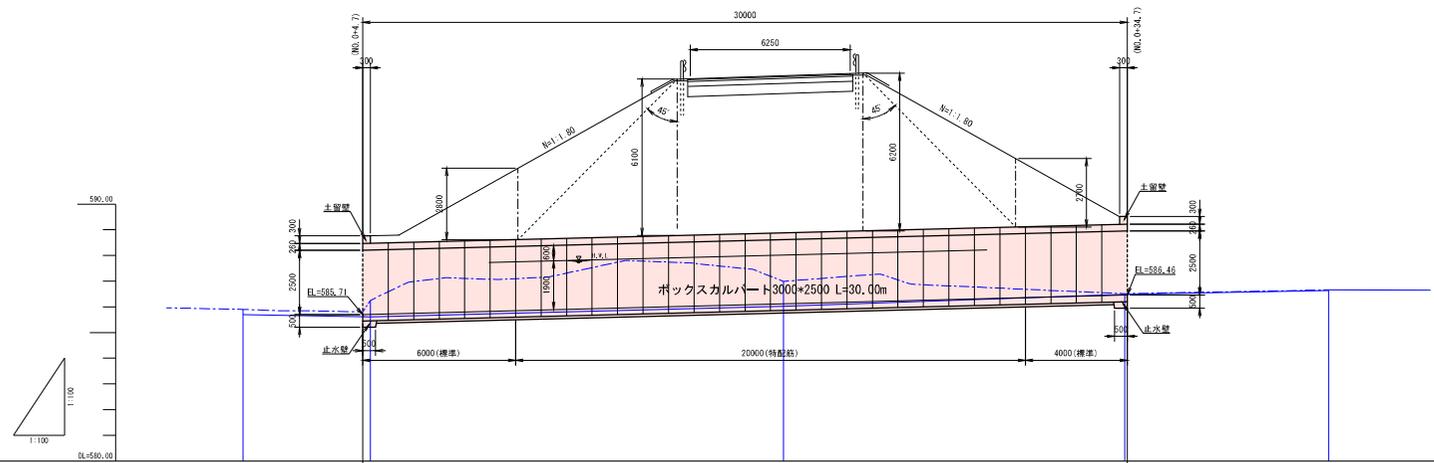


呑口・吐口正面図

S=1:50

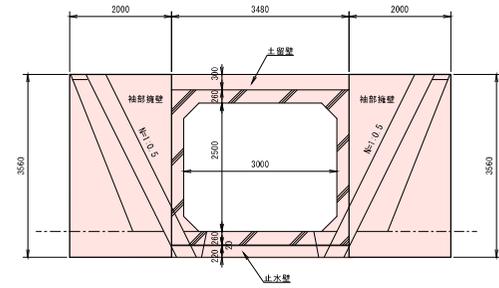

呑口・吐口断面図


S=1:50

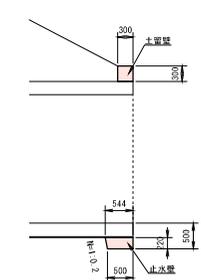

勾配図	1:2.50 L=30.00m	
計画高	585.71	585.46
OH高	585.71	585.46
河床高	585.71	585.46
追加距離	0.000	0.000
単距離	0.000	0.000
測点	NO.0	NO.14


(A区間) 表層 t=4cm 上層路盤 t=7cm 下層路盤 t=19cm 路床置換 t=40cm

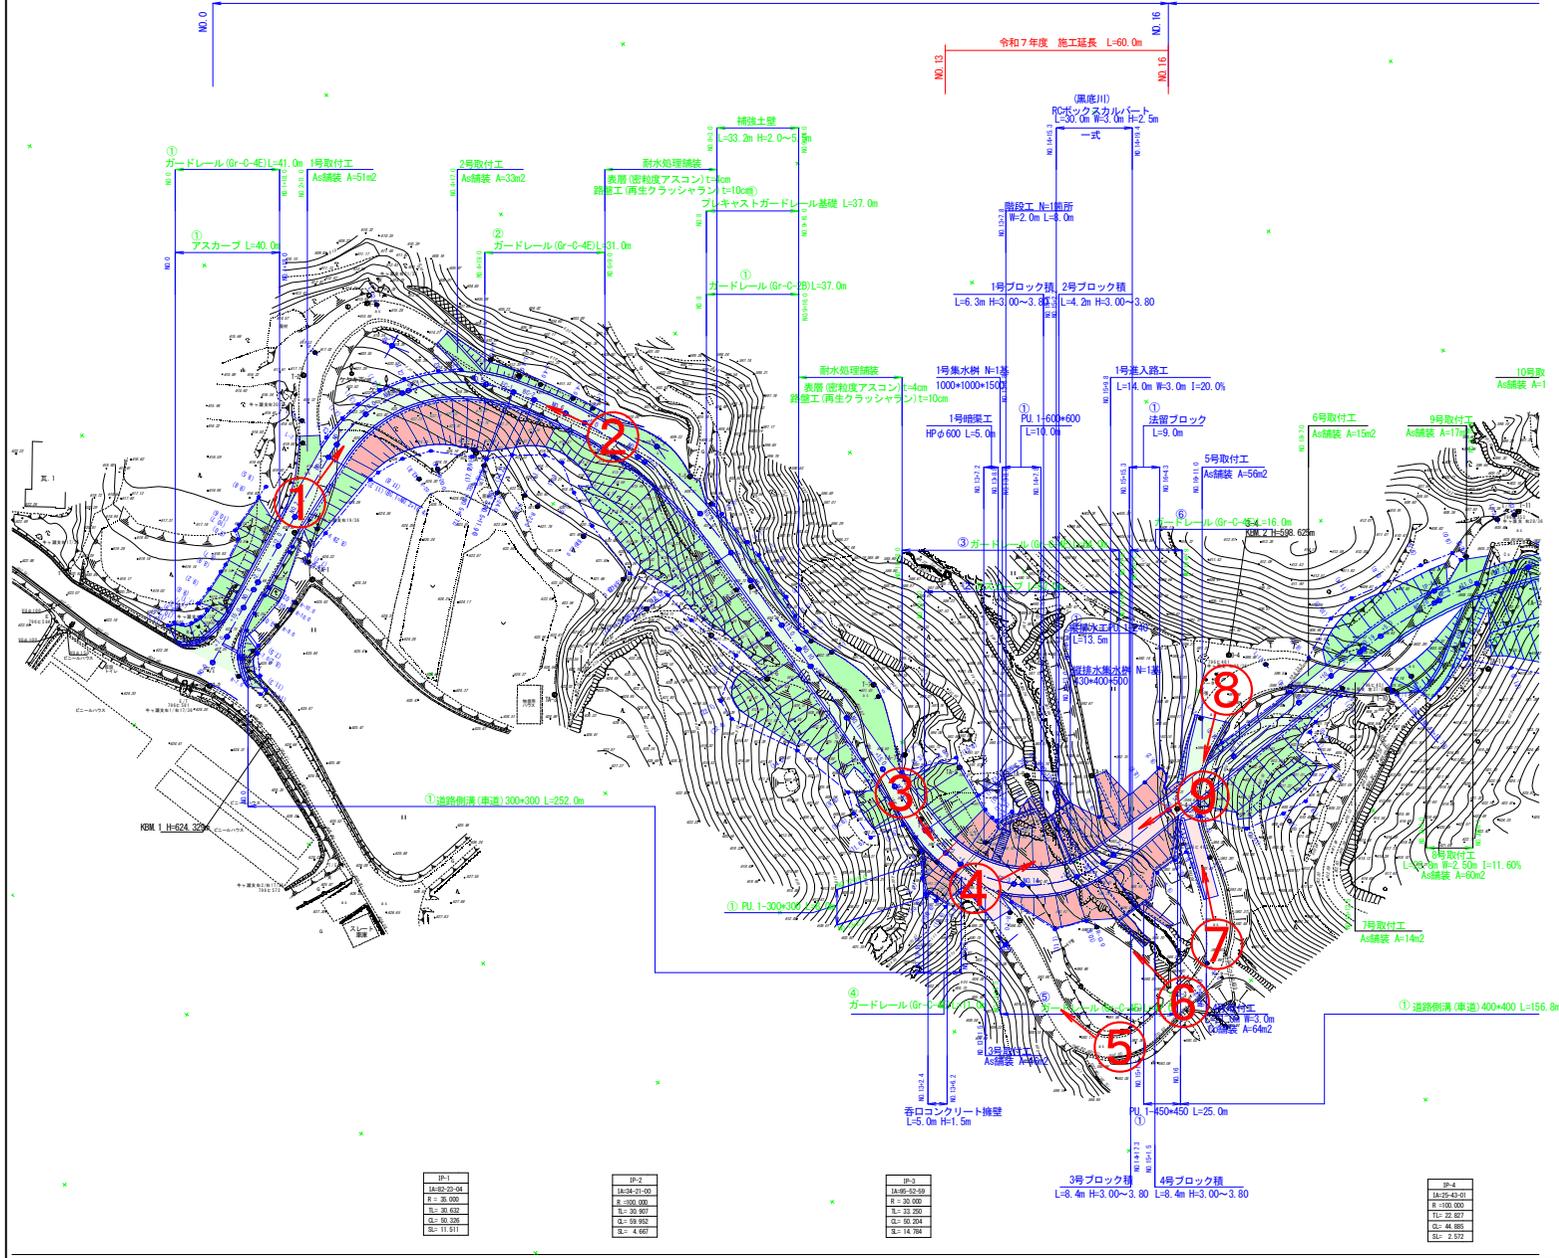

9







①

10



②



③



④

11



⑤



⑥



⑦

12



⑧



⑨