

議案第 66 号

工事請負変更契約の締結について

令和6年第2回山都町議会定例会において議決された、刈又川①河川災害復旧工事の請負契約のうち、請負代金額「67,870,000円」を「72,065,635円」に変更することとする。

令和8年9月18日提出

山都町長 坂本 靖也

(提案理由)

本件の工事請負変更契約を締結するには、議会の議決に付すべき契約及び財産の取得又は処分に関する条例（平成17年山都町条例第55号）第2条の規定により、議会の議決を経る必要があります。

これが、この議案を提出する理由です。

工事請負変更契約概要

- 1 工 事 番 号5 災補河第 6 6 号
- 2 工 事 名刈又川①河川災害復旧工事
- 3 工 事 場 所山都町 麻山 地内
- 4 当初契約年月日令和 6 年 7 月 2 6 日

5 財 源 内 訳

種別	変更前	変更後	増減	備考
負担金	65,698,000	69,759,000	4,061,000	公共土木施設災害復旧事業国庫負担金
起債	1,900,000	2,000,000	100,000	災害復旧事業債
一般財源	272,000	306,635	34,635	町費
合計	67,870,000	72,065,635	4,195,635	

- 6 工 事 内 容復旧延長 L = 1 6 7 . 6 m 工区数 1 8 工区
- 掘削工3 2 5 m3
- 盛土工2 7 m3
- ブロック積工6 0 0 m2
- 小口止工1 5 m3
- すりつけ工3 8 m2
- コンクリート舗装工7 . 1 m2
- 仮設道路工7 1 8 m

- 7 契約の相手方熊本市中央区白山 1－4－9
- 株式会社 太平洋建設
- 代表取締役 渡邊 慶輔

変 更 数 量 増 減 表

5災補河第66号

刈又川①河川災害復旧工事

項目	単位	数量		増減	備考
		当初	変更		
施工延長	m	167.6	167.6	0.0	
掘削工	m3	325	325	0.0	
盛土工	m3	27	27	0.0	
ブロック積工	m2	600	600	0.0	
小口止工	m3	15	15	0.0	
すりつけ工	m2	38	38	0.0	
コンクリート舗装工	m2	7.1	7.1	0.0	
仮設道路工	m	435	718	283.0	敷鉄板延長追加

公共工事請負変更仮契約書

- 1 工 事 番 号 5災補河 第66号
- 2 工 事 名 刈又川① 河川災害復旧工事
- 3 工 事 場 所 山都町 麻山 地内
- 4 変 更 契 約 事 項

変更工事請負額

増 額

億	千	百	十	万	千	百	十	円
	¥	4	1	9	5	6	3	5

(うち取引に係る消費税及び地方消費税の額 ¥381,421 円)

工 事 の 内 容 別 冊 の と お り

5 解体工事に要する費用等 別紙のとおり

(※設計図書の変更に伴い契約書別紙に変更がある場合のみ)

令和6年7月26日 付けで請負契約を締結した上記工事について、上記変更契約事項のとおり請負契約を変更する。

この契約を証するため、電磁的記録を作成し、発注者及び受注者が合意の後、電子署名及び認証業務に関する法律(平成12年法律第102号)第2条第1項に規定する電子署名を行い、それぞれ当該電磁的記録を保有する。

なお、この契約は、議会の議決を得たとき本契約としての効力を生ずるものとし、議会の議決を得られないときは、無効となり、発注者は一切の責任を負わないものとする。

令 和 8 年 8 月 31 日

発 注 者 山 都 町

代 表 者 山都町長 坂 本 靖 也

受 注 者 住 所 熊本市中央区白山 1 - 4 - 9
商号又は名称 株式会社 太平洋建設
代表者氏名 代表取締役 渡 邊 慶 輔

公共土木施設災害復旧事業実施箇所




「この機関は、国土地理院との連絡を通じて、国土地理院の「国土地図」を複製したものである。」(裁判番号 甲(19)第 10 頁 32 号)

平面図

S=1:250

変更

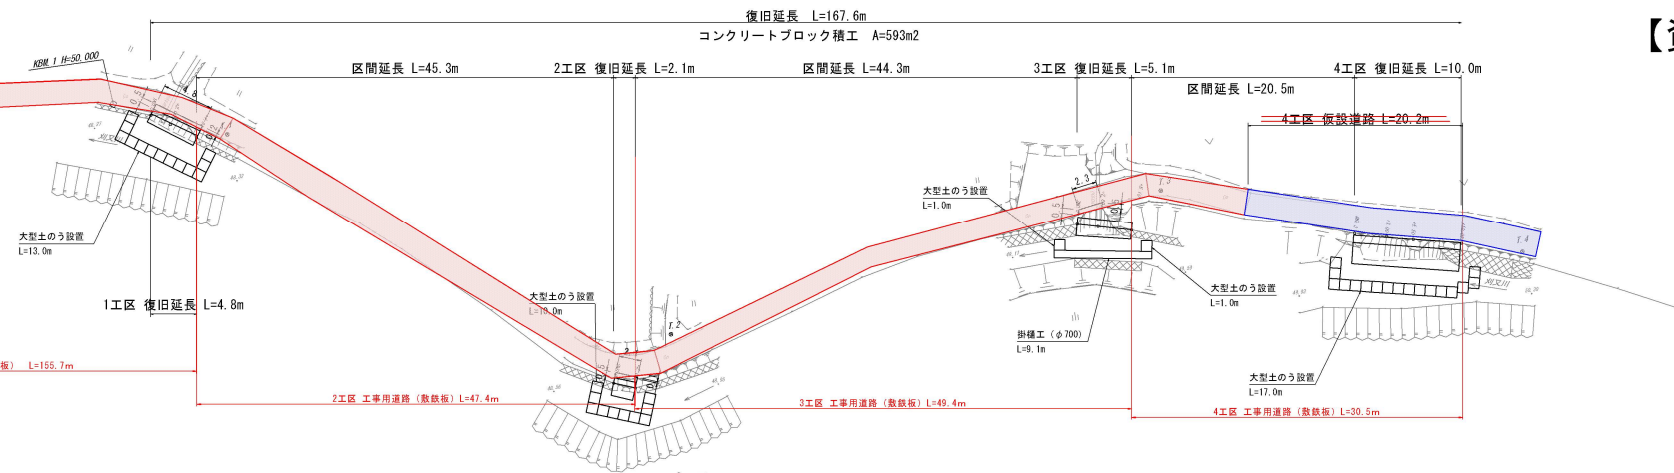


【資料⑤】

縦断面図

VS=1:100 HS=1:250

変更なし

凡	例
地盤高	—
右岸高	—
左岸高	—
河床高	—

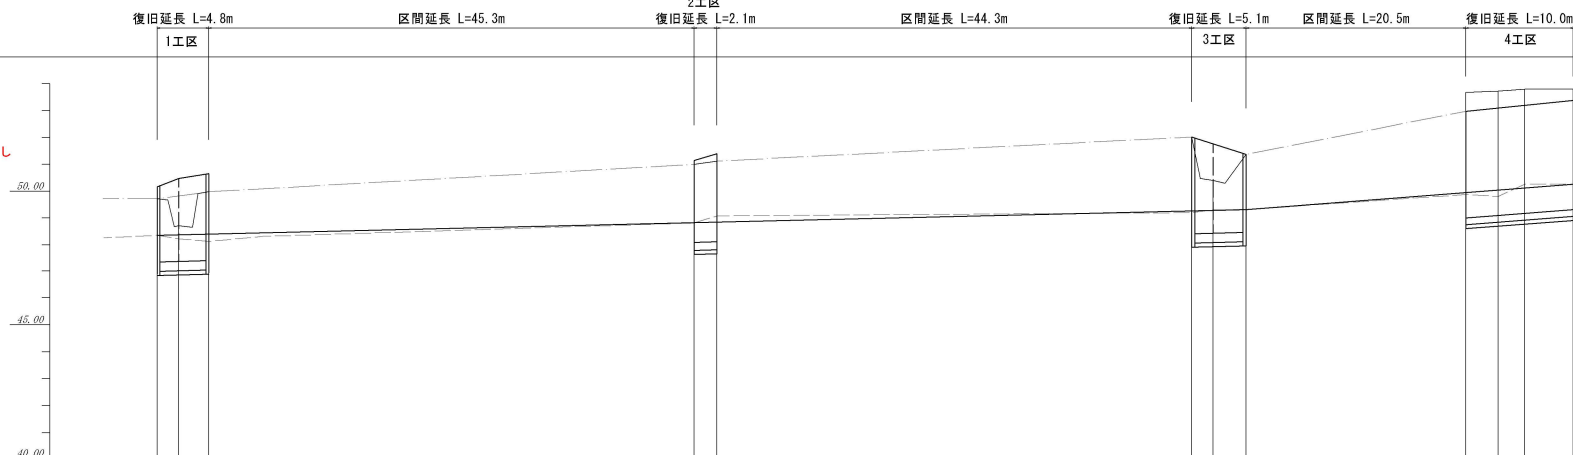

計	河床勾配										
	右岸高	50.17	50.47	50.65							
	左岸高				51.15	51.40		52.02	51.71	51.37	
	河床高		48.35	48.38	48.85	48.85		48.27	48.29	48.32	
現	右岸高	49.72	49.72	49.98	51.00	51.12		52.02	51.71	51.37	
	左岸高										
	河床高	41.27	41.35	41.23	41.82	41.98		41.20	41.31	41.32	
	地盤高		48.72	48.72	49.98	51.12		52.02	50.40	51.37	
測	追加距離	0.000	2.000	4.800	50.100	52.200		96.500	98.500	101.600	
	単距離	0.000	2.000	2.800	45.300	2.100		44.300	2.000	3.100	
測	点	180.0	+2.00	+4.80	280.0	+2.10		380.0	+2.00	+5.10	

変更設計

元設計

公共土木 町村工事


国庫 令和5年
災害 第66号

工事番号	5災補 第66号
工事名	刈又川災害復旧工事
道路名	刈又川①
工事箇所	上益城郡山都町麻山地内
図面種類	平面図・縦断面図(1・2・3・4工区)
縮尺	図示
図面	全17葉 第1号

平面図

S=1:250

変更なし

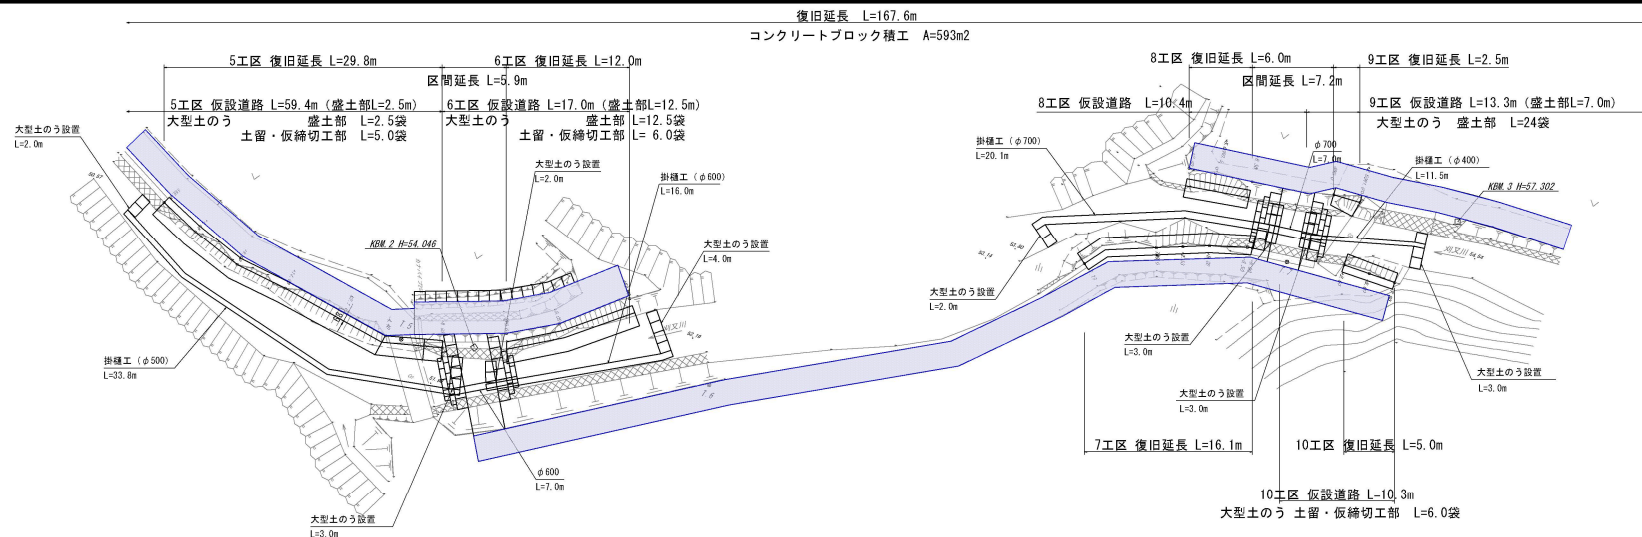


縦断面図

VS=1:100 HS=1:250

変更なし

凡	例
地盤高	—
右岸高	—
左岸高	—
河床高	—

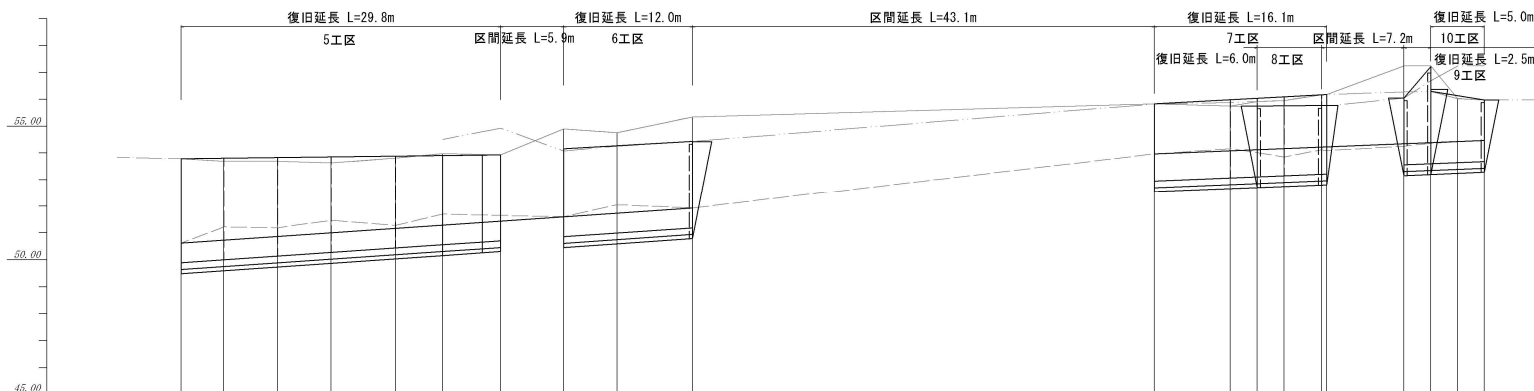

計画	河床勾配										
	右岸高	52.79	53.81	53.83	53.88	53.88	53.90	53.90	54.16	54.27	54.42
	左岸高										
	河床高	52.79	50.62	50.73	50.87	51.00	51.17	51.29	51.44	51.60	51.93
現況	右岸高	53.79	53.70	53.70	53.83	53.81	53.88	53.93	54.03	54.08	55.05
	左岸高										
	河床高	51.82	51.22	51.19	51.47	51.28	51.70	51.78	51.80	51.95	51.83
	地盤高	53.79	53.70	53.70	53.83	53.81	53.88	53.93	54.03	54.08	55.05

変更設計

元設計


公共土木 町村工事
国庫 令和5年
災害 第66号

工事番号	5災補 第66号
工事名	刈又川災害復旧工事
道路名	刈又川①
工事箇所	上益城郡山都町麻山地区内
図面種類	平面図・縦断面図 (5・6・7・8・9・10工区)
縮尺	図示
図面	全17葉 第2号

平面図

S=1:250

変更なし

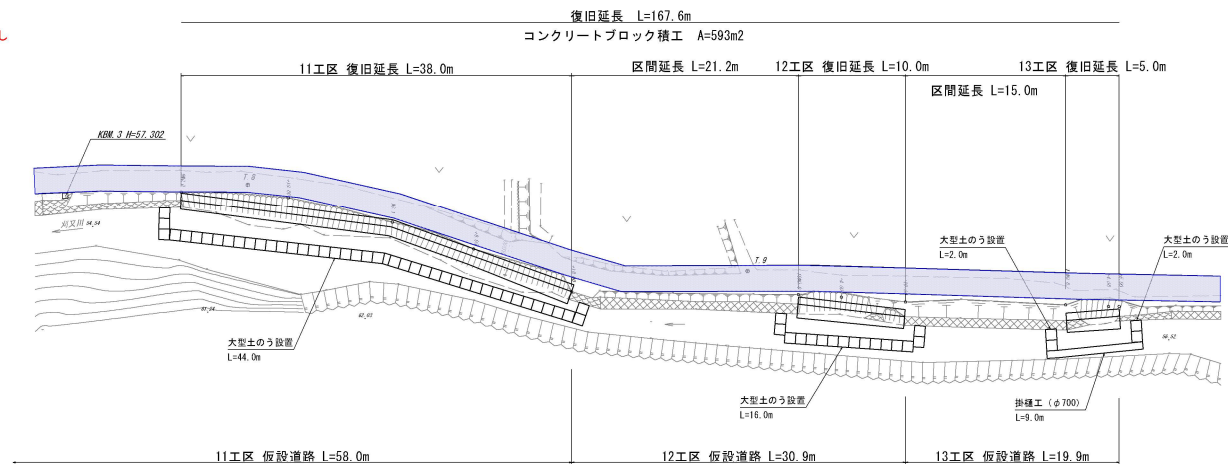


縦断面図

VS=1:100 HS=1:250

変更なし

凡	例
地盤高	—
右岸高	—
左岸高	—
河床高	—

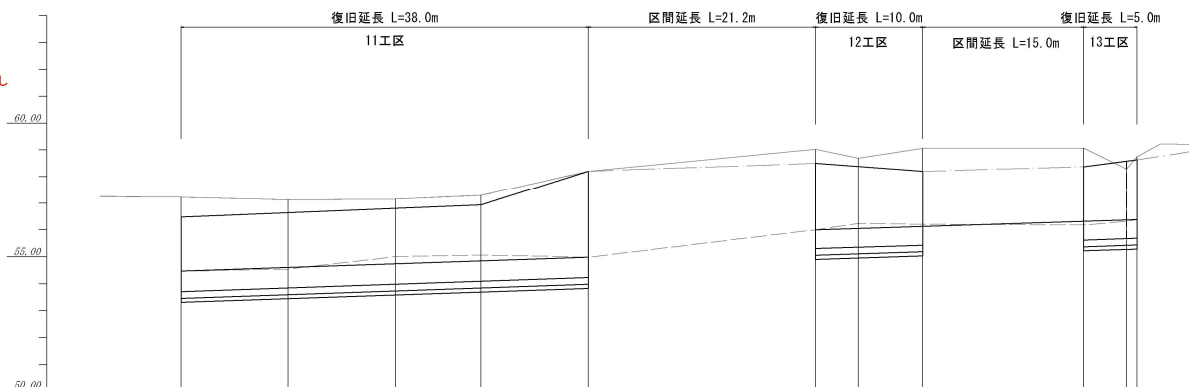

計	河床勾配	54.47	i=1.368% (1/73.1) L=38.00m	54.99	56.01	i=1.267% (1/78.9) L=30.00m	56.39
	右岸高	56.46	56.65	56.81	56.94	58.21	58.37
	左岸高						
	河床高	54.47	54.61	54.74	54.85	54.99	56.39
現況	右岸高	57.22	57.13	57.15	57.29	58.21	58.37
	左岸高						
	河床高	54.47	54.55	55.01	55.07	54.99	56.39
	地盤高	57.22	57.13	57.15	57.29	58.21	58.37
追加距離		305.400	315.400	325.400	333.400	343.400	389.600
単距離		15.200	10.000	10.000	8.000	10.000	15.000
測点		980.0	+10.00	990.0	+8.00	+10.00	1000.0

変更設計
元設計

公共土木 町村工事


国庫 令和5年
災害 第66号

工事番号	5 災補 第66号
工事名	刈又川災害復旧工事
道路名	刈又川①
工事箇所	上益城郡山都町麻山地区内
図面種類	平面図・縦断面図(11・12・13工区)
縮尺	図示
図面	全17葉 第3号

平面図

S=1:250

変更なし

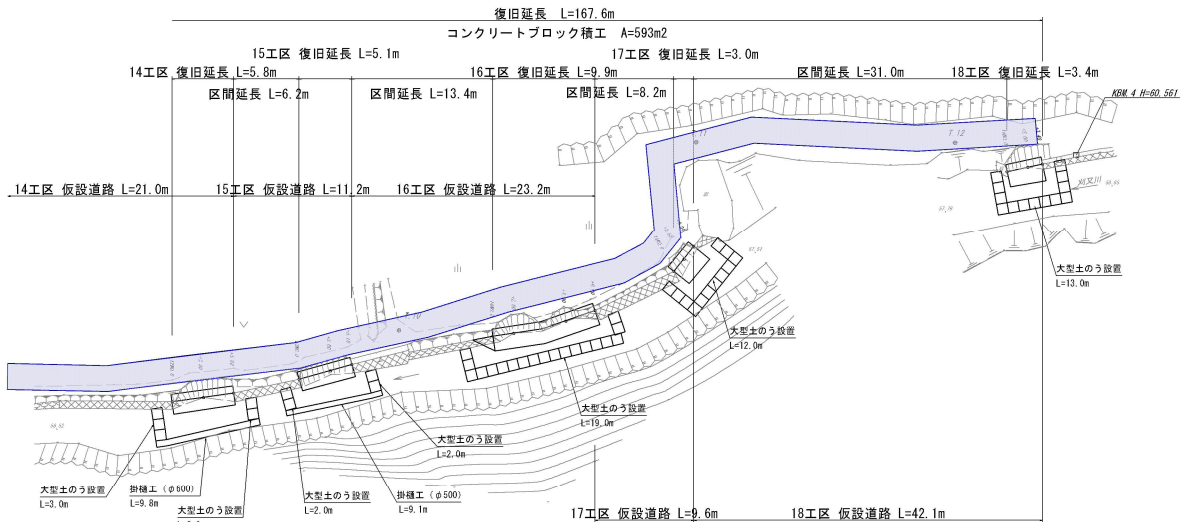


縦断面図

VS=1:100 HS=1:250

変更なし

凡	例
地盤高	—
右岸高	—
左岸高	—
河床高	—

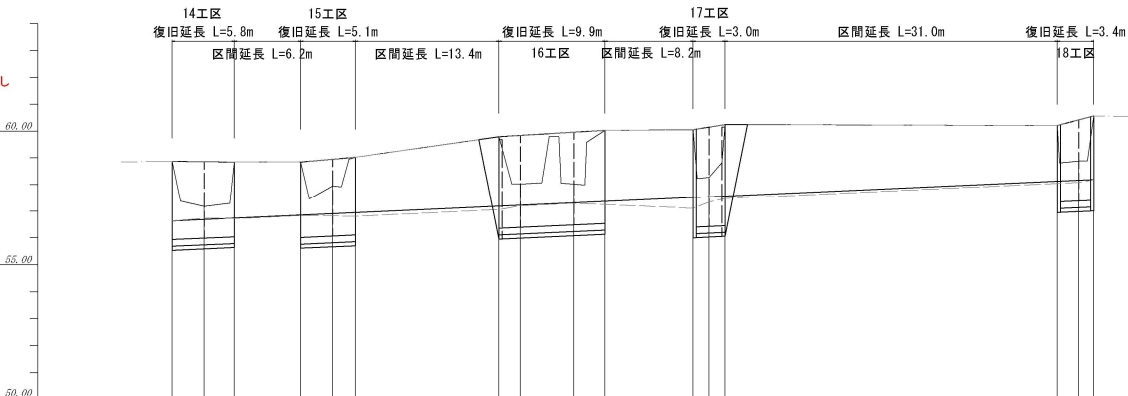

計	河床勾配	i=1.802% (1/55.5) L=86.00m									
	右岸高	58.87	58.88	58.85	58.85	58.89	58.03	58.79	58.84	58.98	60.05
	左岸高										
	河床高	58.87	58.84	58.69	58.74	58.85	58.98	57.19	57.23	57.32	57.57
現	右岸高	58.87	58.85	58.85	58.85	59.03	59.03	59.79	59.79	60.05	60.21
	左岸高										
	河床高	58.87	58.85	58.85	58.85	59.03	59.03	59.79	59.79	60.05	60.21
	地盤高	58.87	58.85	58.85	58.85	59.03	59.03	59.79	59.79	60.05	60.21

変更設計
元設計

公共土木 町村工事

国庫 令和5年
災害 第66号

工事番号	5 災補 第66号
工事名	刈又川災害復旧工事
道路名	刈又川①
工事箇所	上益城郡山都町麻山地区
図面種類	平面図・縦断面図(14・15・16・17・18工区)
縮尺	図示
図面	全17葉 第4号





