

議案第 95 号

工事請負契約の締結について

次の工事について、請負契約を締結することとする。

- | | | |
|---|-----------|--|
| 1 | 工 事 番 号 | 山商観工第 38 号 |
| 2 | 工 事 名 | 通潤橋ミエルテラス展望デッキ設置工事 |
| 3 | 工 事 場 所 | 山都町 下市 地内 |
| 4 | 契 約 金 額 | 64,878,000 円 (税込み) |
| 5 | 契約の相手方 | 熊本県上益城郡山都町上寺 1641-4
有限会社 甲斐工業
取締役 甲斐 朗 |
| 6 | 契 約 の 方 法 | 指名競争入札 |

令和 7 年 9 月 25 日 提出

山都町長 坂本 靖也

(提案理由)

本件の工事請負契約を締結するには、議会の議決に付すべき契約及び財産の取得又は処分に関する条例（平成 17 年山都町条例第 55 号）第 2 条の規定により、議会の議決を経る必要があります。

これが、この議案を提出する理由です。

工事請負契約概要

1. 工 事 番 号山商観工 第38号
2. 工 事 名通潤橋ミエルテラス展望デッキ設置工事
3. 工 事 場 所山都町 下市 地内
4. 入札年月日令和7年9月3日
5. 財 源 内 訳

全 体64,878,000円

起 債64,800,000円 (過疎債)

一般財源78,000円
6. 工 事 内 容展望デッキの新設

建築面積121.8㎡ (うち洋風東屋9.0㎡、H=3.0m)

構 造再生木材

7. 指 名 業 者

番号	商 号	代表者	住 所
1	株式会社 尾上建設	上村 雄二	熊本県上益城郡山都町千滝 222-1
2	大栄企業 株式会社	込山 憲司	熊本県上益城郡山都町杉木 465-1
3	後藤工業 有限会社	後藤 剛	熊本県上益城郡山都町米生 1-4
4	宮田建設 株式会社	宮田 英也	熊本県上益城郡山都町上寺 1809
5	有限会社 甲斐工業	甲斐 朗	熊本県上益城郡山都町上寺 1641-4
6	有限会社 吉見建設	吉見 泰政	熊本県上益城郡山都町下馬尾 65-2

入札結果登録

電子入札案件番号 0447010010020250088
施行番号 2501-0400300017
工事・業務名 通潤橋ミエルテラス展望デッキ設置工事
業種種別 建築
開札執行日時 令和07年09月03日 09時45分

入札結果	落札者決定	
備考	落札者は、本庁 商工観光課において契約手続きを行ってください。	
執行担当	監理係長 村山 浩司	09:47:37
立会担当	監理係 高橋 卓真	09:48:01

予定価格 59,230,000 円（税抜き）
5923万 円（税抜き）
最低制限価格 54,491,600 円（税抜き）
5449万1600 円（税抜き）

最新更新日時 2025.09.03 09:48

番号	業者名称	第1回入札金額	予定 価格 以下	制限 価格 以上	調 査 実 施	落 札 者	備考
1	大栄企業(株)						辞退
2	後藤工業(有)						辞退
3	(有) 甲斐工業	58,980,000	○	○		○	
4	(有) 吉見建設	59,200,000	○	○			
5	宮田建設(株)	59,200,000	○	○			
6	(株) 尾上建設	59,230,000	○	○			

公 共 工 事 請 負 仮 契 約 書

- 1 工 事 番 号

山商観工第38号
- 2 工 事 名

通潤橋ミエルテラス展望デッキ設置工事
- 3 工 事 場 所

山都町 下市 地内
- 4 工 期

令和 7 年 9 月 26 日 から
令和 8 年 1 月 30 日 まで
- 5 請 負 代 金 額

百	拾	億	千	百	拾	万	千	百	拾	円
		¥	6	4	8	7	8	0	0	0

(うち取引に係る消費税及び地方消費税の額 5,898,000円)
- 6 契 約 保 証 金

6,487,800 円
- 7 解体工事に要する費用等

別紙のとおり

上記の工事について、発注者山都町と受注者 有限会社 甲斐工業 は、各々の対等な立場における合意に基づいて、山都町公共工事請負契約約款の各条項及び上記内容によって公正な請負契約を締結し、信義に従って誠実にこれを履行するものとする。

この契約を証するため、電磁的記録を作成し、発注者及び受注者が合意の後、電子署名及び認証業務に関する法律(平成12年法律第102号)第2条第1項に規定する電子署名を行い、それぞれ当該電磁的記録を保有する。

なお、この契約は、議会の議決をえたとき本契約としての効力を生ずるものとし、議会の議決を得られないときは無効となり、発注者は一切の責任を負わないものとする。

令和 7 年 9 月 5 日

発 注 者

山 都 町

代 表 者

山 都 町 長 坂 本 靖 也

受 注 者

住 所


商 号 又 は 名 称

代 表 者 氏 名

熊 本 県 上 益 城 郡 山 都 町 上 寺 1641-4

有 限 会 社 甲 斐 工 業

取 締 役 甲 斐 朗

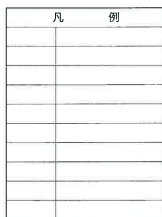











山商観工第38号

通潤橋ミエルテラス展望デッキ設置工事

工事場所: 山都町下市地内

現状写真



山商観工第38号

通潤橋ミエルテラス展望デッキ設置工事

工事場所: 山都町下市地内

現状写真




山商観工第38号

通潤橋ミエルテラス展望デッキ設置工事

工事場所: 山都町下市地内

現状写真

通潤橋周辺施設整備事業

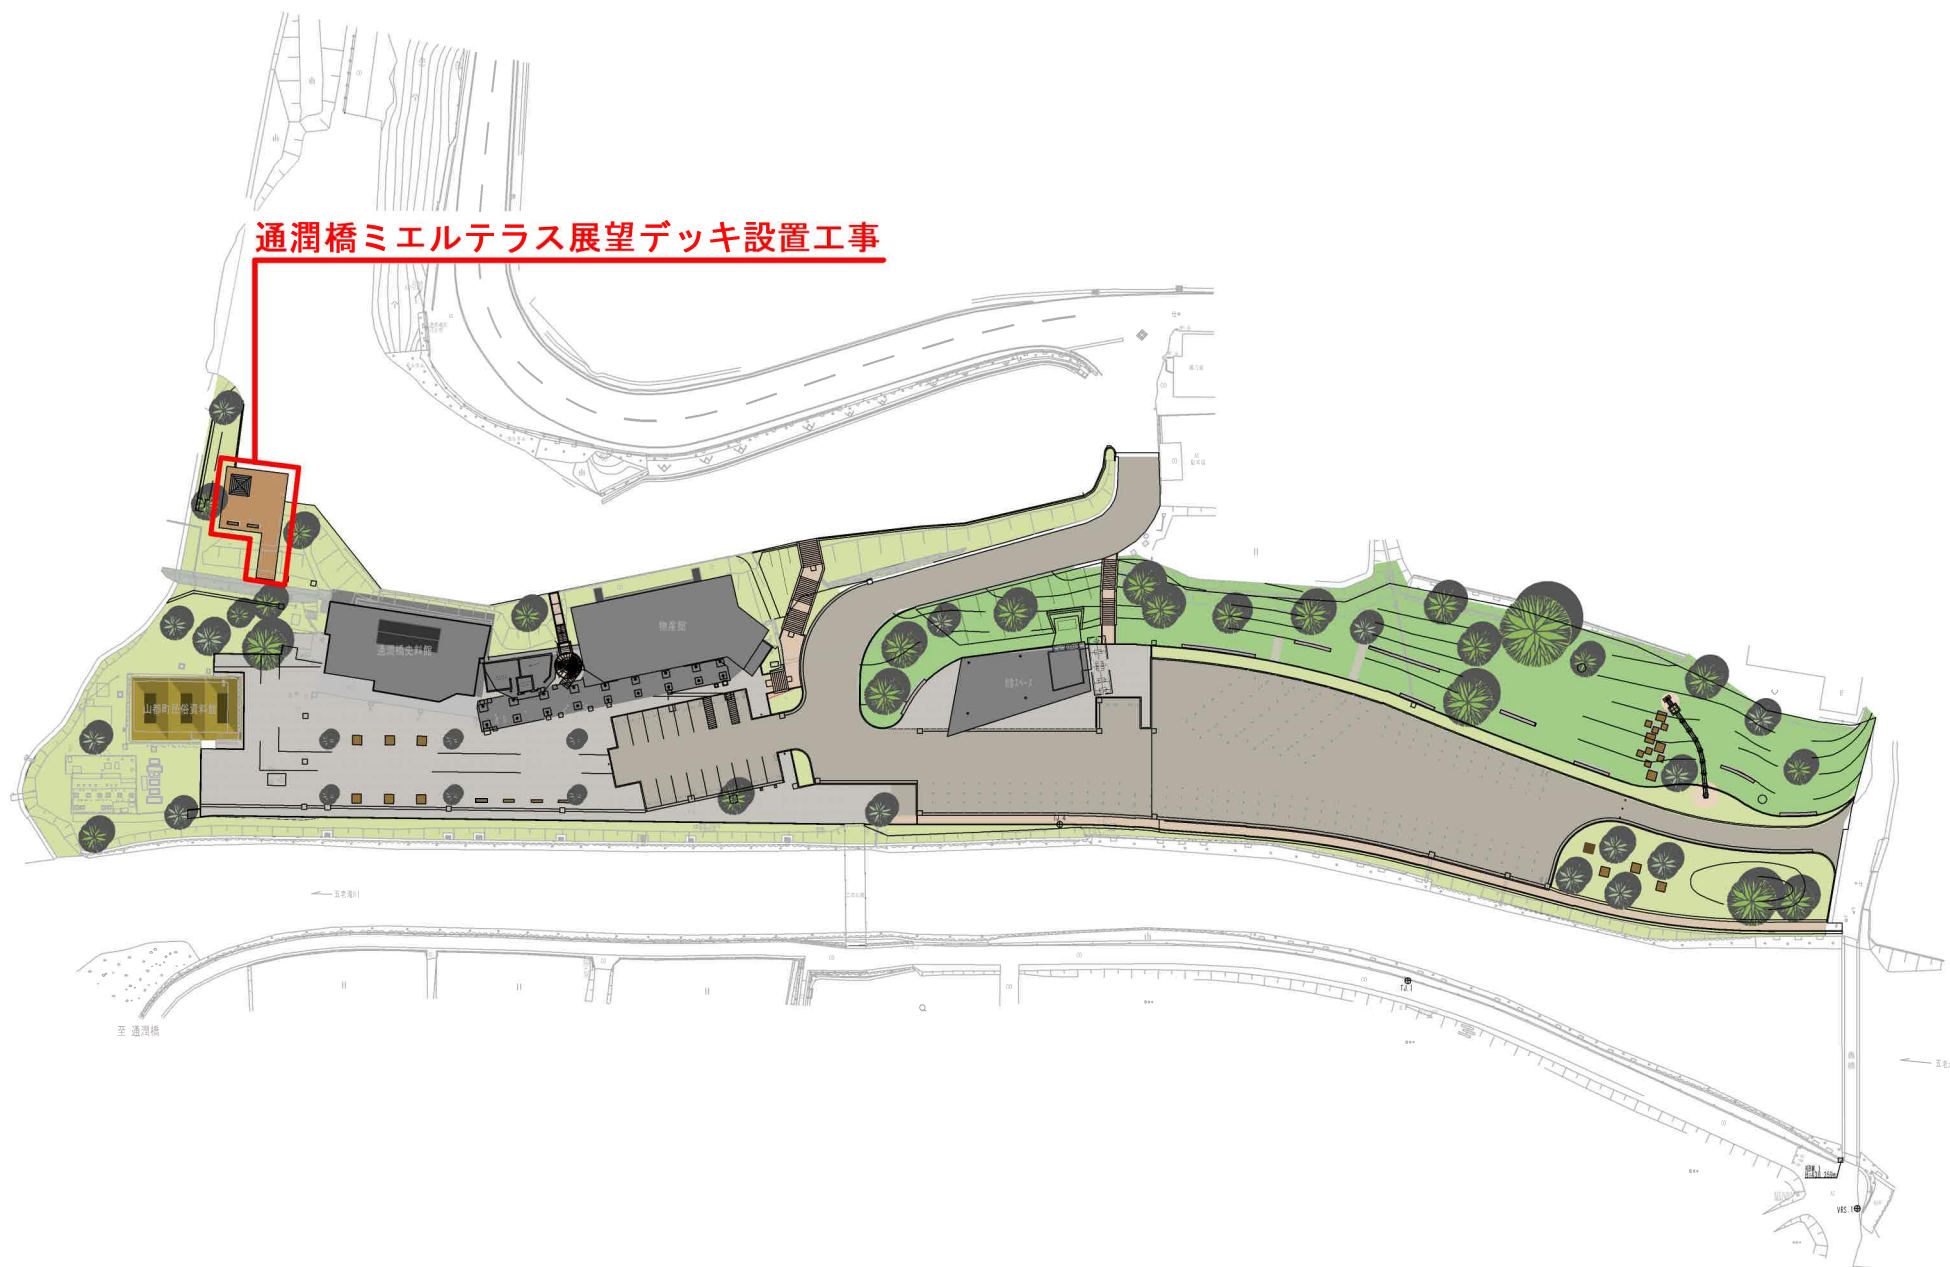


平面図 S=1:300

資料 7




展望デッキ設置位置

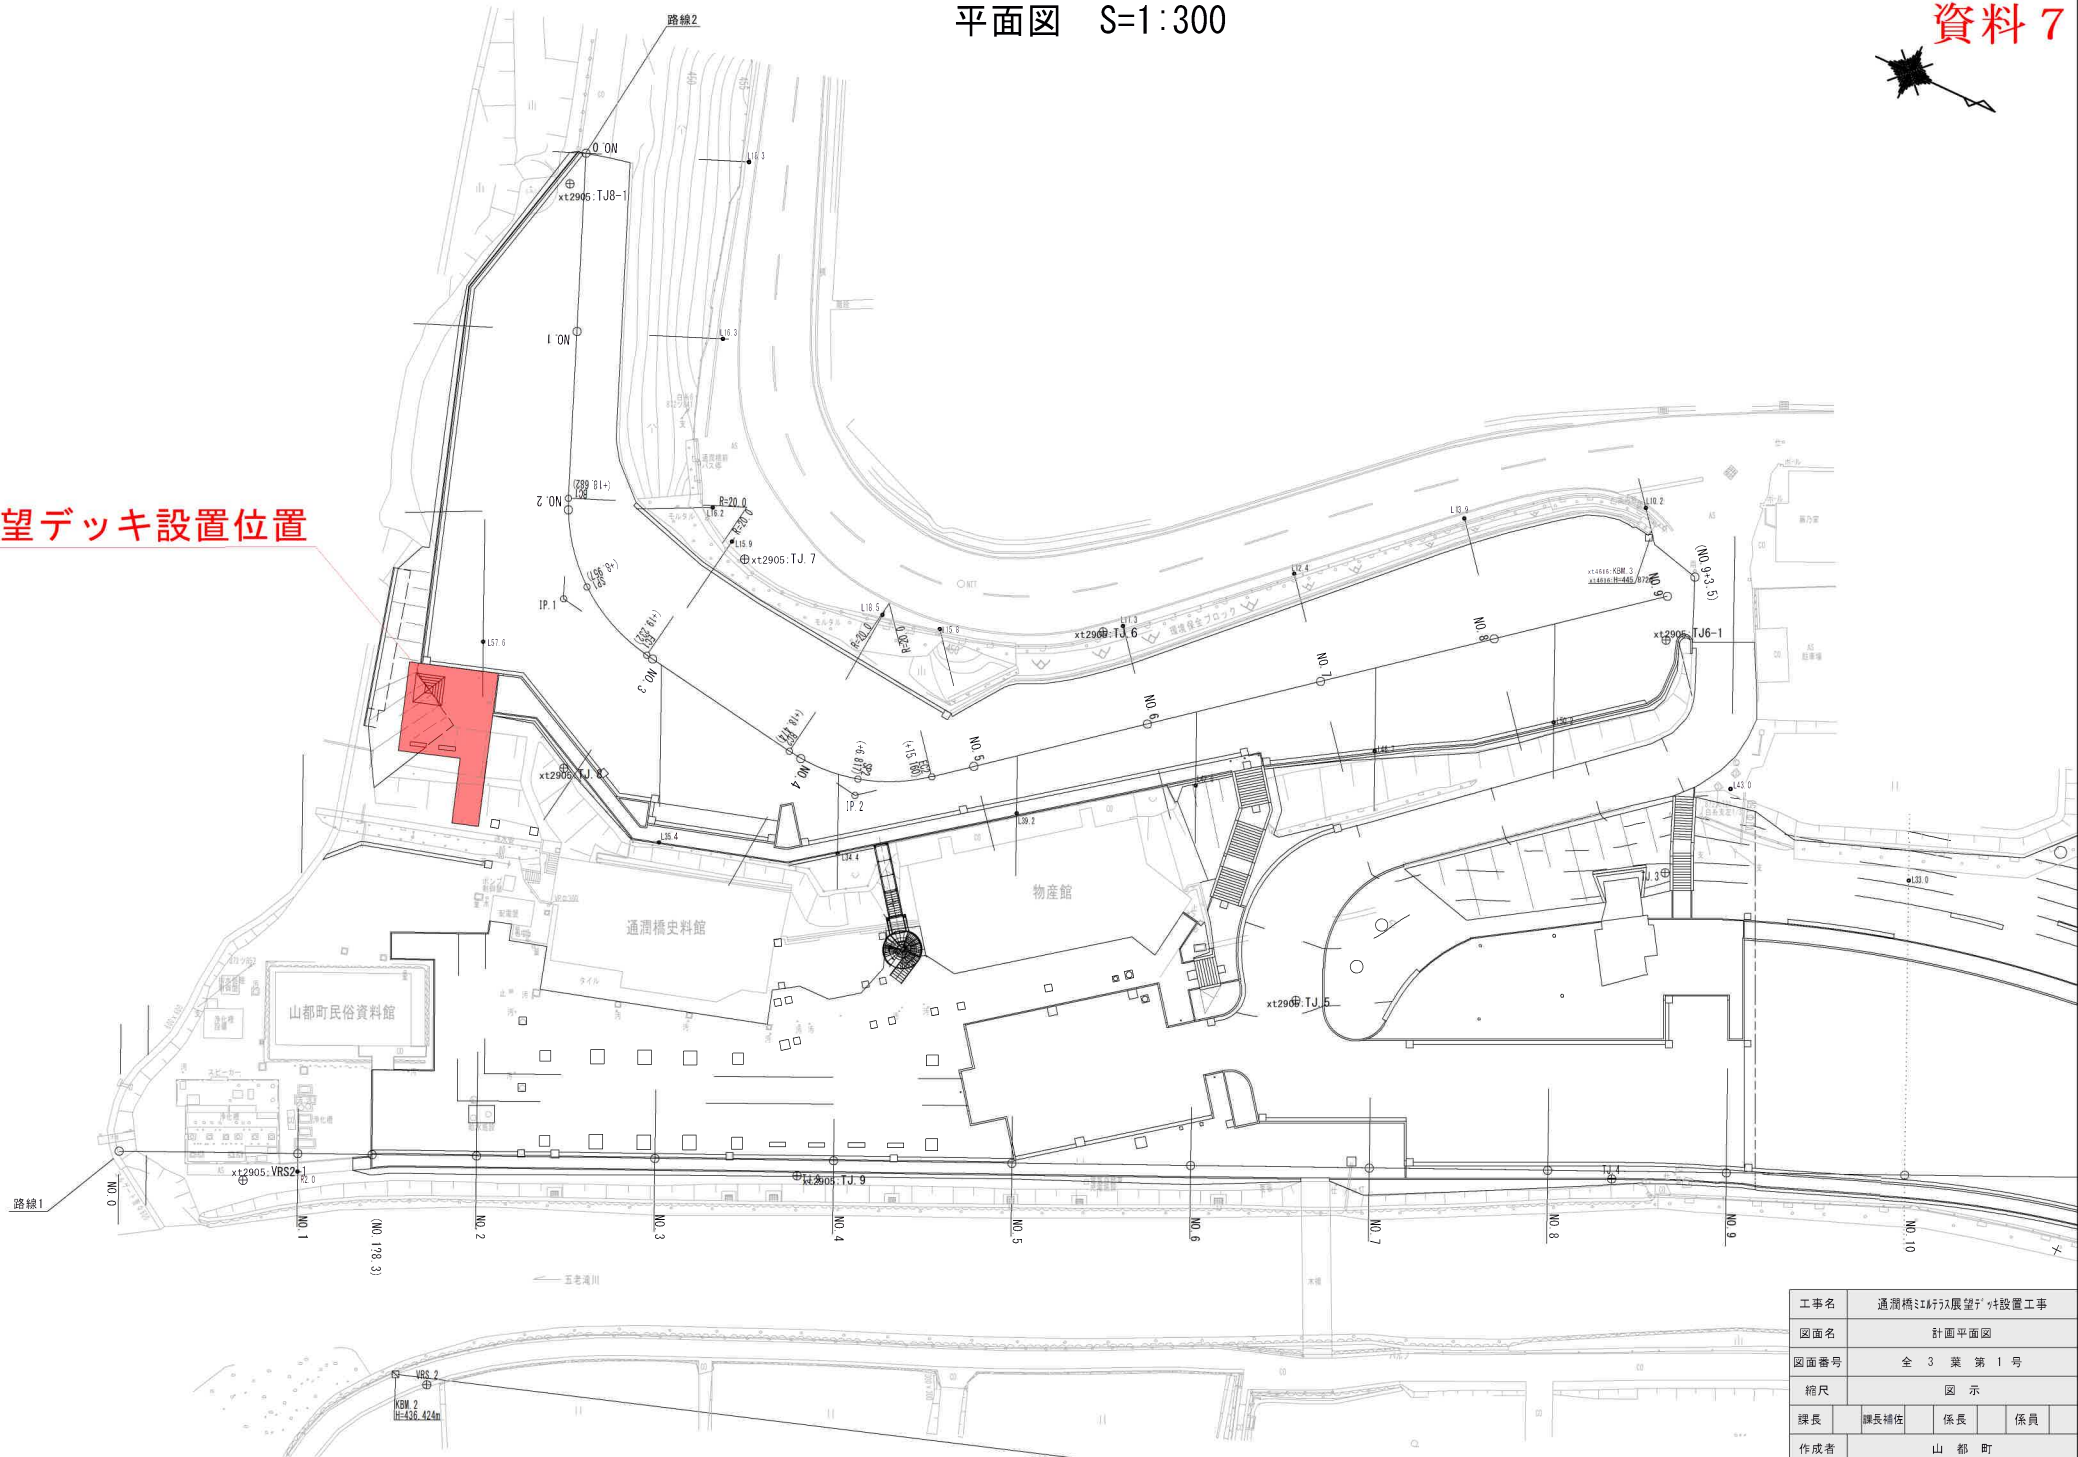


図面名	計画平面図		
図面番号	全 3 葉 第 1 号		
縮尺	図 示		
課長	課長補佐	係長	係員
作成者	山 都 町		

ウッドデッキ詳細図 (1)


平面図 S=1/50

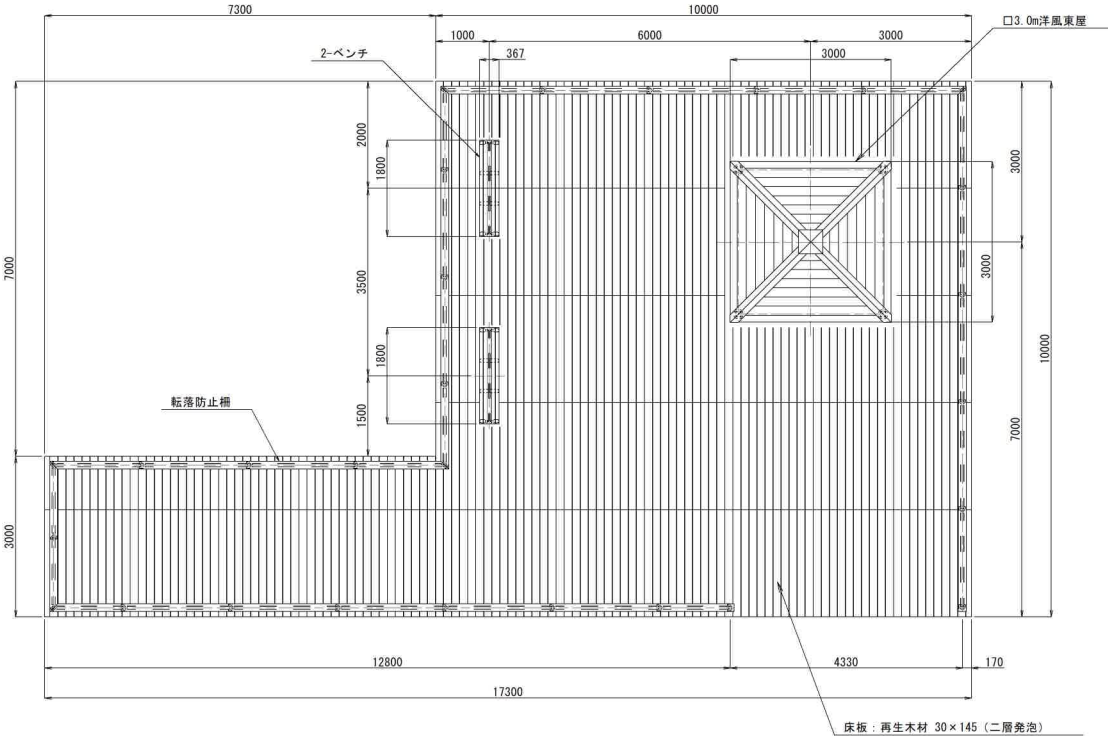


正面図 S=1/50

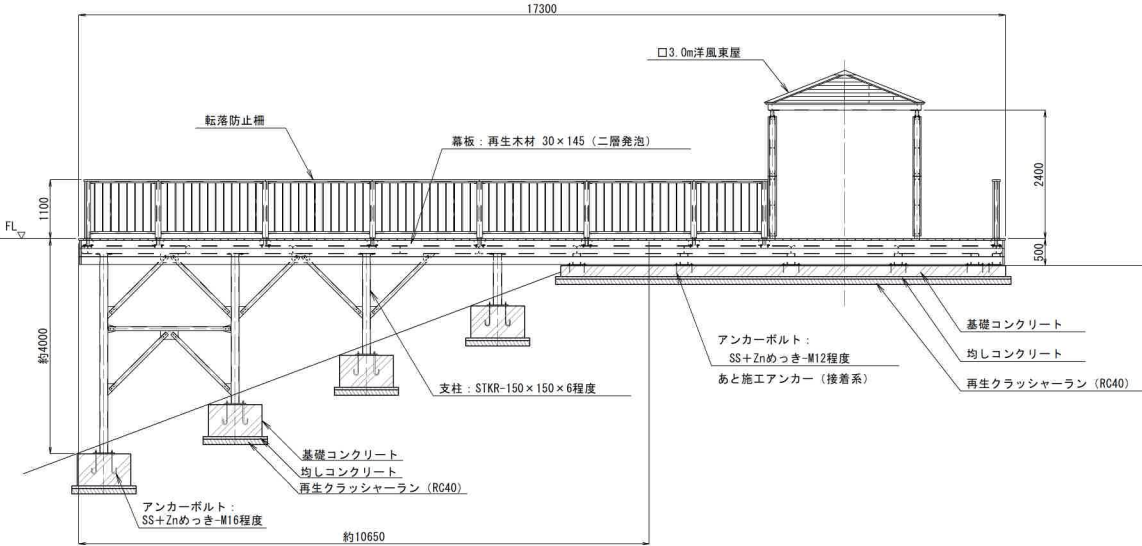


構造平面図 S=1/20

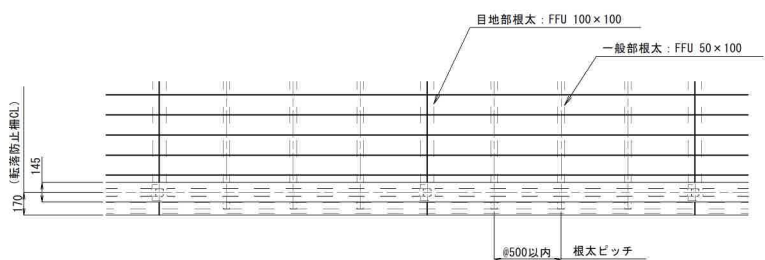

構造断面図 S=1/20

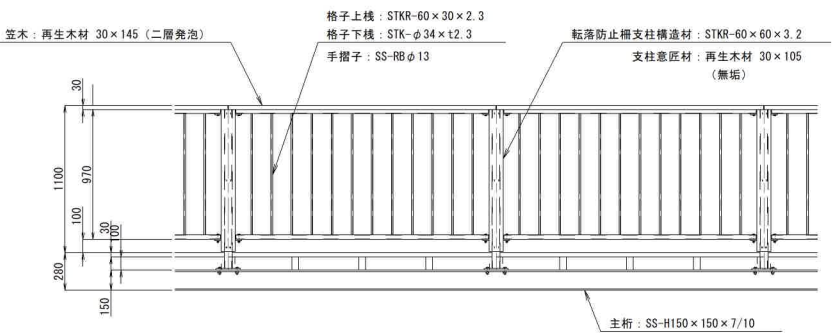

側面図 S=1/50

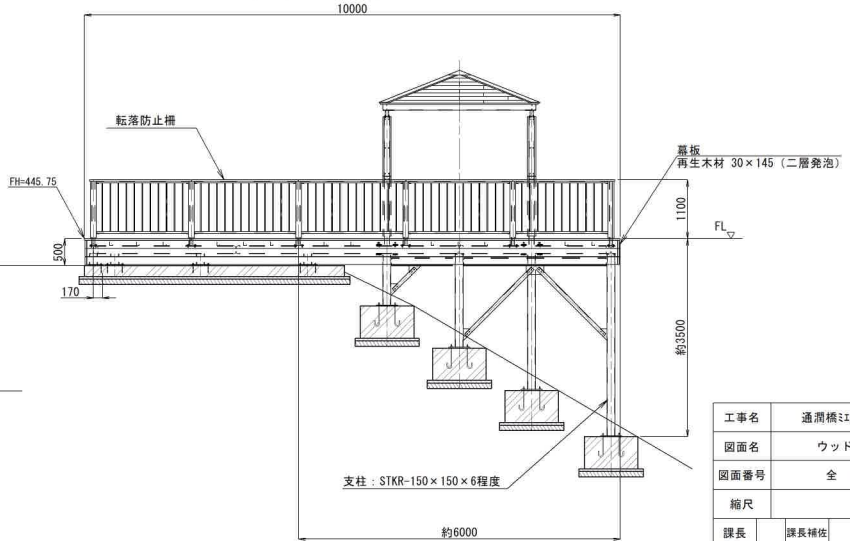

図面名	ウッドデッキ詳細図(1)				
図面番号	全 3 葉 第 2 号				
縮尺	図 示				
課長	課長補佐	係長	係員		
作成者	山 都 町				