


# 地籍測量図

地番	1237 1237-6~1237-8	土地積測量図
土地の所在	上益城郡山都町菅尾字赤迫	

平面直角座標系 II系

恒久地物等一覧 世界測地系

図示記号	名称	種類	座標	備考		
IN-1		金属板(白)	X -31750.200	歩車道 ブロック上		
			Y 13690.030			
IN-2		金属板(白)	X -31723.176	歩車道 ブロック上		
			Y 13687.572			
境界点名			内角	点間距離		
K2-1	IN-1	IN-2	-K	IN-2	-K	11.657
K9-1	197-55-34					14.627
K4	195-22-04					30.288
	187-33-04					

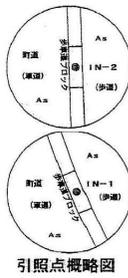


参照点概略図

本測量に使用した与点一覧

名称	種類	座標	備考	
CC16-15	地籍図根点	プラスチック杭	X -31682.776	Kusano2016 _BL.dat による修正済
			Y 13657.061	
CC49-02	地籍図根点	プラスチック杭	X -31771.320	
			Y 13656.828	



1:250

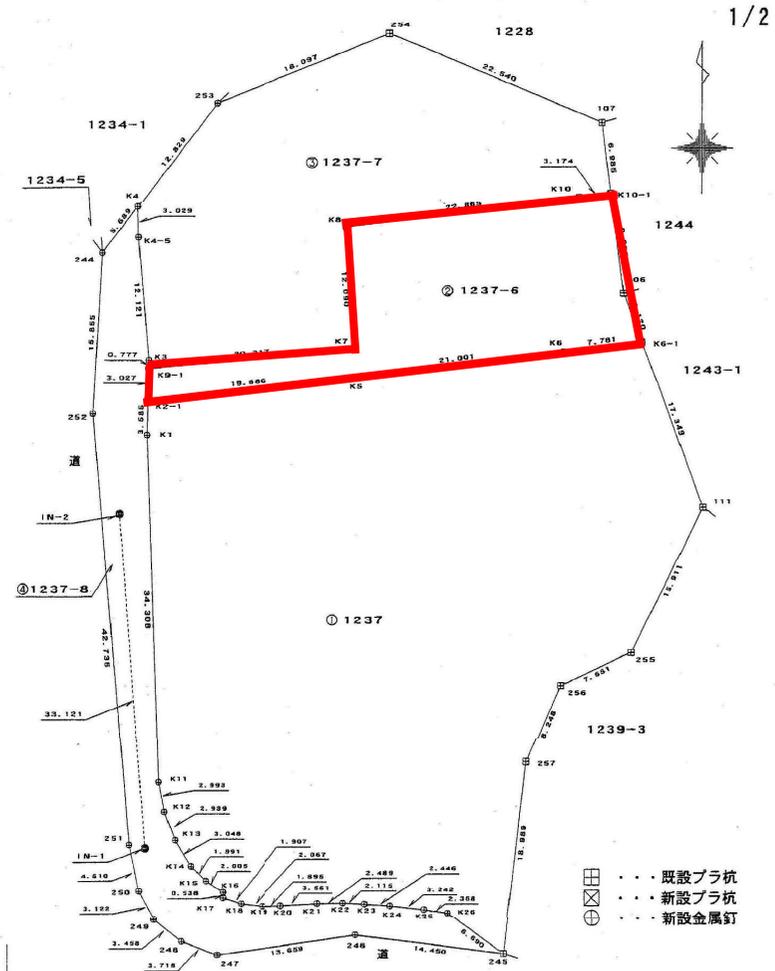

- ⊠ 既設プラ杭
- ⊞ 新設プラ杭
- ⊕ 新設金属釘

作成者

縮尺

1/

申請人

縮尺

1/500